
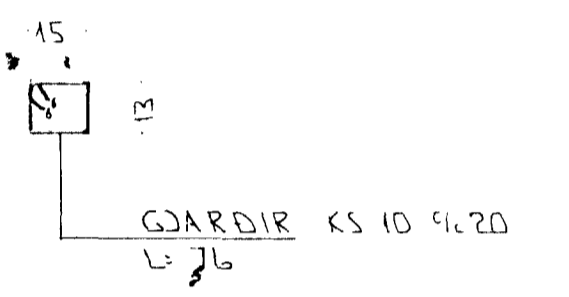


SÚLA S2 x 1:20

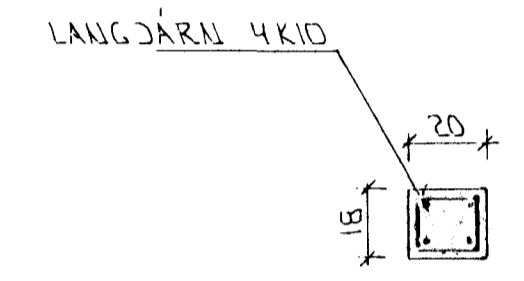

SÚLA S3 x 1:20

GRUNNMYND x 1:50

EINFÖLD GRIND Í ÚTBRÚN ÚTVEGGA.
LÁRETT K10 96 20.
LÖÐRÉTT K10 96 30.
NEMA ANNAD SÉ TEKIÐ FRAH.

STEYPA:
S > 250
VS ≤ 0.5
LOFT ≥ 6%
SEMENT ≥ 300 KG/M³

SKÝRINGAR

ALMENNAR SKÝRINGAR SJÁ BL. NR. 1-01.
SNIÐ SJÁ BL. NR. 1-05.
SÚLUR MERKTAR SJÁ BL. NR. 1-03.

BR: DAGS. EDLI BR. SIGN.

LINDARBERG 100
HAFNARFIRÐI

BENDING VEGGJA 2 HED
ÞAKVIRKI

MKV x 1:50 x 1:20
DAGS. JÚNÍ '96
VERK NR. 9612
TEIKN NR. 1-04
HANNAD 4X
TEIKNAD 4X.
YFIRFARIÐ

Byggingafultrúi Hafnarfjarðar
Afgreitt þann
27 AUG. 1996
Sigurbjartur Halldórsson