


TENGIMYND MELAGR. HITAVEITU.

SKÝRINGAR:

ÖLL TÁKN OG SKÝRINGAR ERU SKV. ÍSLENSKUM STAÐLI, ÍST. 64.
 GERT ER RÁÐ FYRIR AÐ EINANGRÚN HÚS SÉ SKV. DYGGINGARSAMMYKKT. BOTNPLATA 50MM. ÞAK 200MM. UTVEGGIR 100MM
 HITALAGNIK SKULU VERA SVARTAR JARNPÍPUR MEÐ SKRÚFUÐUM TENGISTYKKJUM. OG EINANGRÁST MEÐ AMK 20 MM GLEKULLARHÓLKUM OG VEFJAST MEÐ PLASTI EÐA SÍÐALPAPPA.
 VATNSLAGNIK SKULU VERA GALVANHÚÐADAR JARNPÍPUR MEÐ SKRÚFUÐUM, TENGISTYKKJUM OG EINANGRÁST SEM HITALAGNIK. KALDAR PÍPUR OG TENGISTYKKI VEFJAST FYRST MEÐ PLASTI EÐA SÍÐALPAPPA.
 Á ALLA OFNA KÖMI LOFTSKRÚFUR STILLITÉ OG SJÁLFVIRKIR OFNLOKAR.
 OFNASTÆRÐIR SKULU MIÐAST VIÐ HITAVEITU AÐ 40°C. ALLAR TENGINGAR AÐ OG FRÁ OFNUM ERU 10MM. NEMA ANNARS SÉ GÆTIÐ.

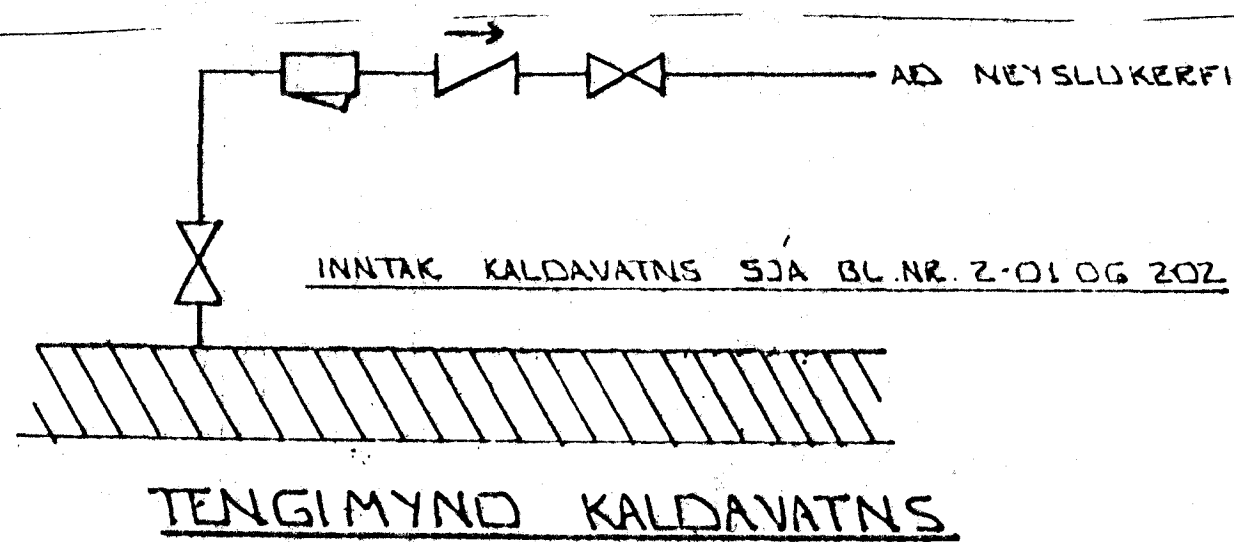

TENGIMYND KALDAVATNS

TEKNIÞJONUSTA SIGURÐAR ÞORLEIFSSONAR.
 STRANDGATA 11, 200 HAFNARFJÖRDUR.
 Sími 54255 fax 652875.

LINDARBERG 12 HAFNARFIRÐI
 OFNASKRA
 Mál 91 S.F.
 t = 40°C

Nr.	Staður	Þétt m ²	lengd max	háð max	Tang.	Ofnloki
1,01A	GEYMSLA	2500	3000	600	A B	T
1,01B	HERB	1600	1800	600	C D	R
1,02	BAD	800	1400	600	C D	R
1,03	VINNA	800	1400	600	C D	R
1,04	FJÖLSK	1300	1500	400	A B	T
1,05	FJÖLSK	1300	1500	400	C D	R
1,06	FJÖLSK	1600	1500	600	C D	T
1,07	ANDD	1250	1200	600	C D	R
1,08	HOBSI	1800	1800	600	C D	R
1,09	GEYMSLA	1600	1496	600	A B	
1,10	BOKAHOZIN	1120	1296	400	A B	
2,01	BILD	3500	4000	700	A D	R
2,02	VS	950	600	600	C D	R
2,03	ANDD	1020	700	700	A B	R
2,04	HERB	1500	1400	600	A B	T
2,05	HERB	1600	1400	600	A B	T
2,06	ELDHUS	1190	1458	400	A B	T
2,07	BÓRÐST	6700	1500	400	C D	T
2,08	STOFA	...	1500	400	C D	R
2,09	STOFA	...	1500	400	A B	T
2,10	HERB	1000	1400	600	C D	T
2,11	BAD	1000	700	700	C D	R
2,12	HJON	1800	1800	600	C D	T
2,13	FÚT	400	600	600	C D	R
2,14	BV/QBYM	550	700	600	C D	R

31320
 Aður en gengið er frá ofnþöntun skulu arkitekt og tæknifræðingur yfirfara ofnatilhöfð og athuga ofnastærðir og afkastagætu ofna.
 Hæð ofna undir gluggum skal vera 20 cm minni en bilið frá gólfi og upp undir sólhækk.

ÁSKILIÐ, ELÐRI
 TEIKNING OGILD

 04 JAN. 1994

03	AGÚST 93	BÆTT VIÐ OFNUM	GH
02	APRIL 93	ÞYRKET EIVANGRUNAR	GH
01	NOV. 92	BÆTT VIÐ OFNUM	GH
BR.NR.	DAGS	EDLI BREVTINGAR	SIGN.
LINDARBERG 12 HAFNARFIRÐI			DAGS MAÍ '91
OFNATAFLA - TENGIMYND MÆLAGRINDAR OG KALDA VATNS			HANNA
MÆLIKV.			TEIKNAD GH
SIGURÐUR ÞORLEIFSSON TEKNIFRÆÐINGUR F.T.F.I.			VERK NR. 9044
STRANDGÖTU 11 HAFNARFIRÐI SÍMI 54255/54255			BLAÐ NR. 2-07