
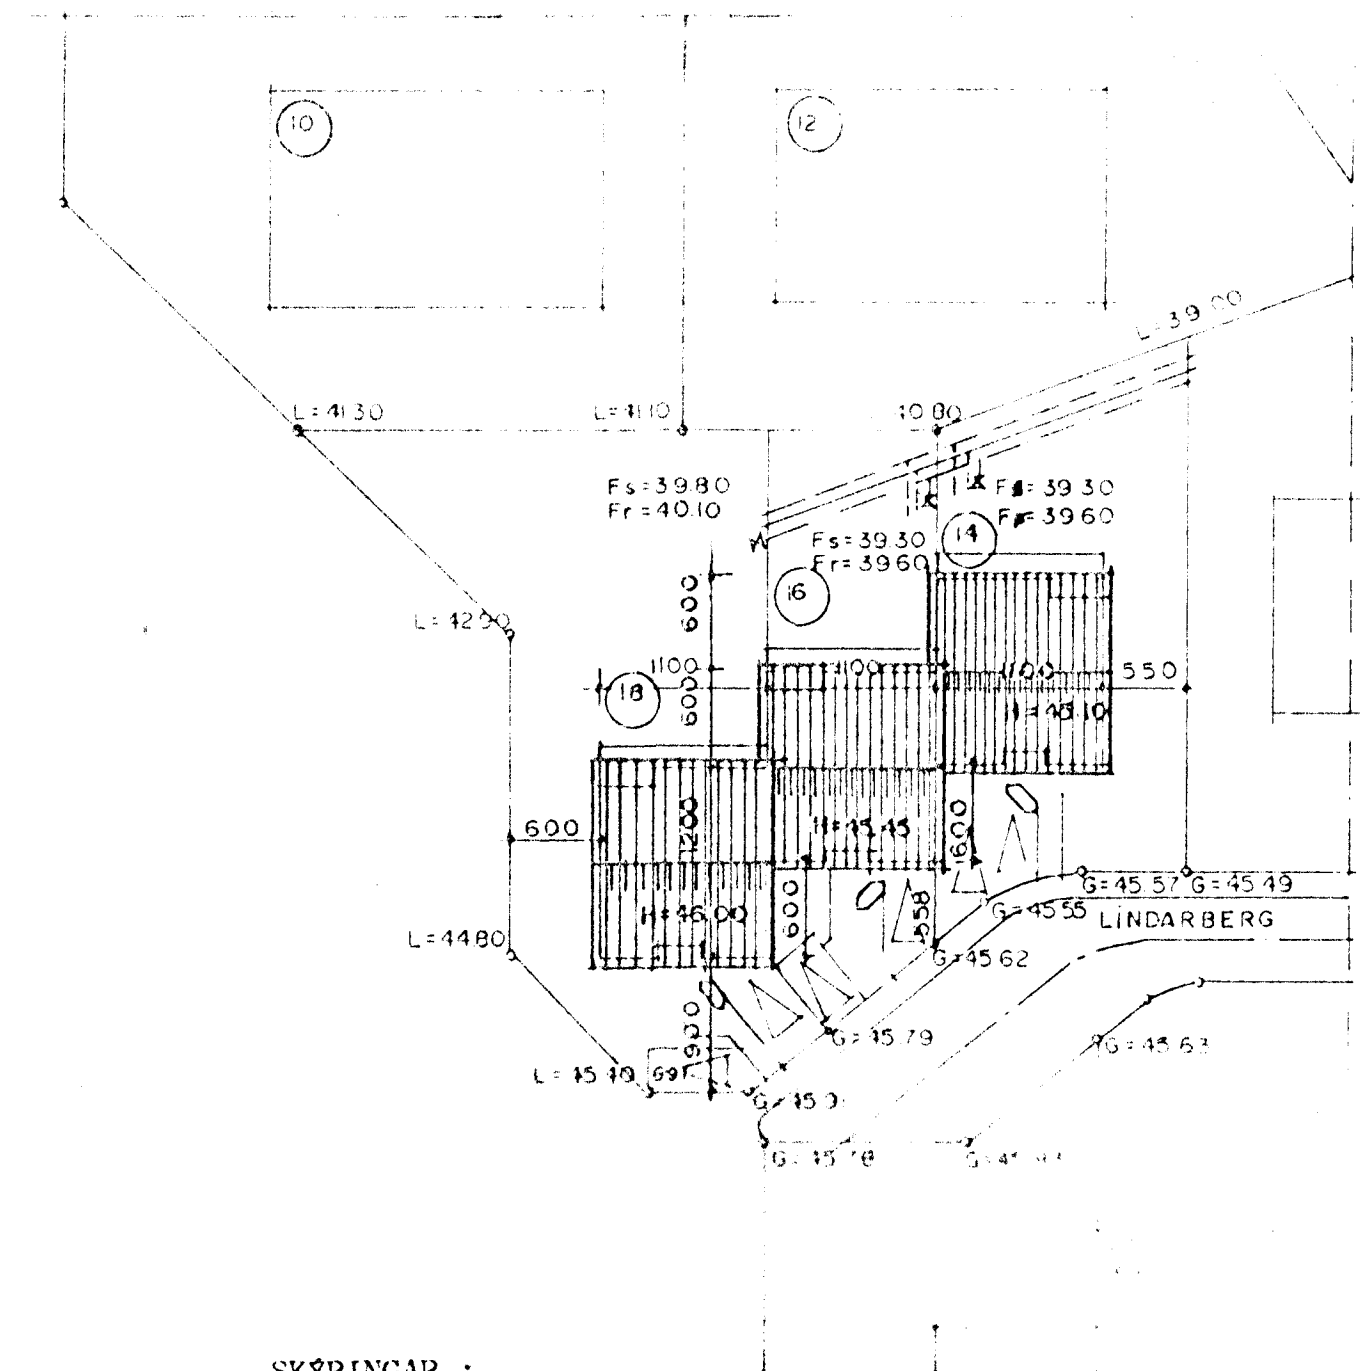


- S1 : 30 x 30 cm (v/hitaveita)
- K : 42,30 í miðjan stokk
- S2 : 30 x 30 cm (V/hitaveita)
- S3 : 50 x 30 cm
- K : 42,25 í miðjan stokk
- S4 : 30 x 30 cm
- K : 42,10 í miðjan stokk
- S5 : 30 x 30
- K : 41,40 í miðjan stokk

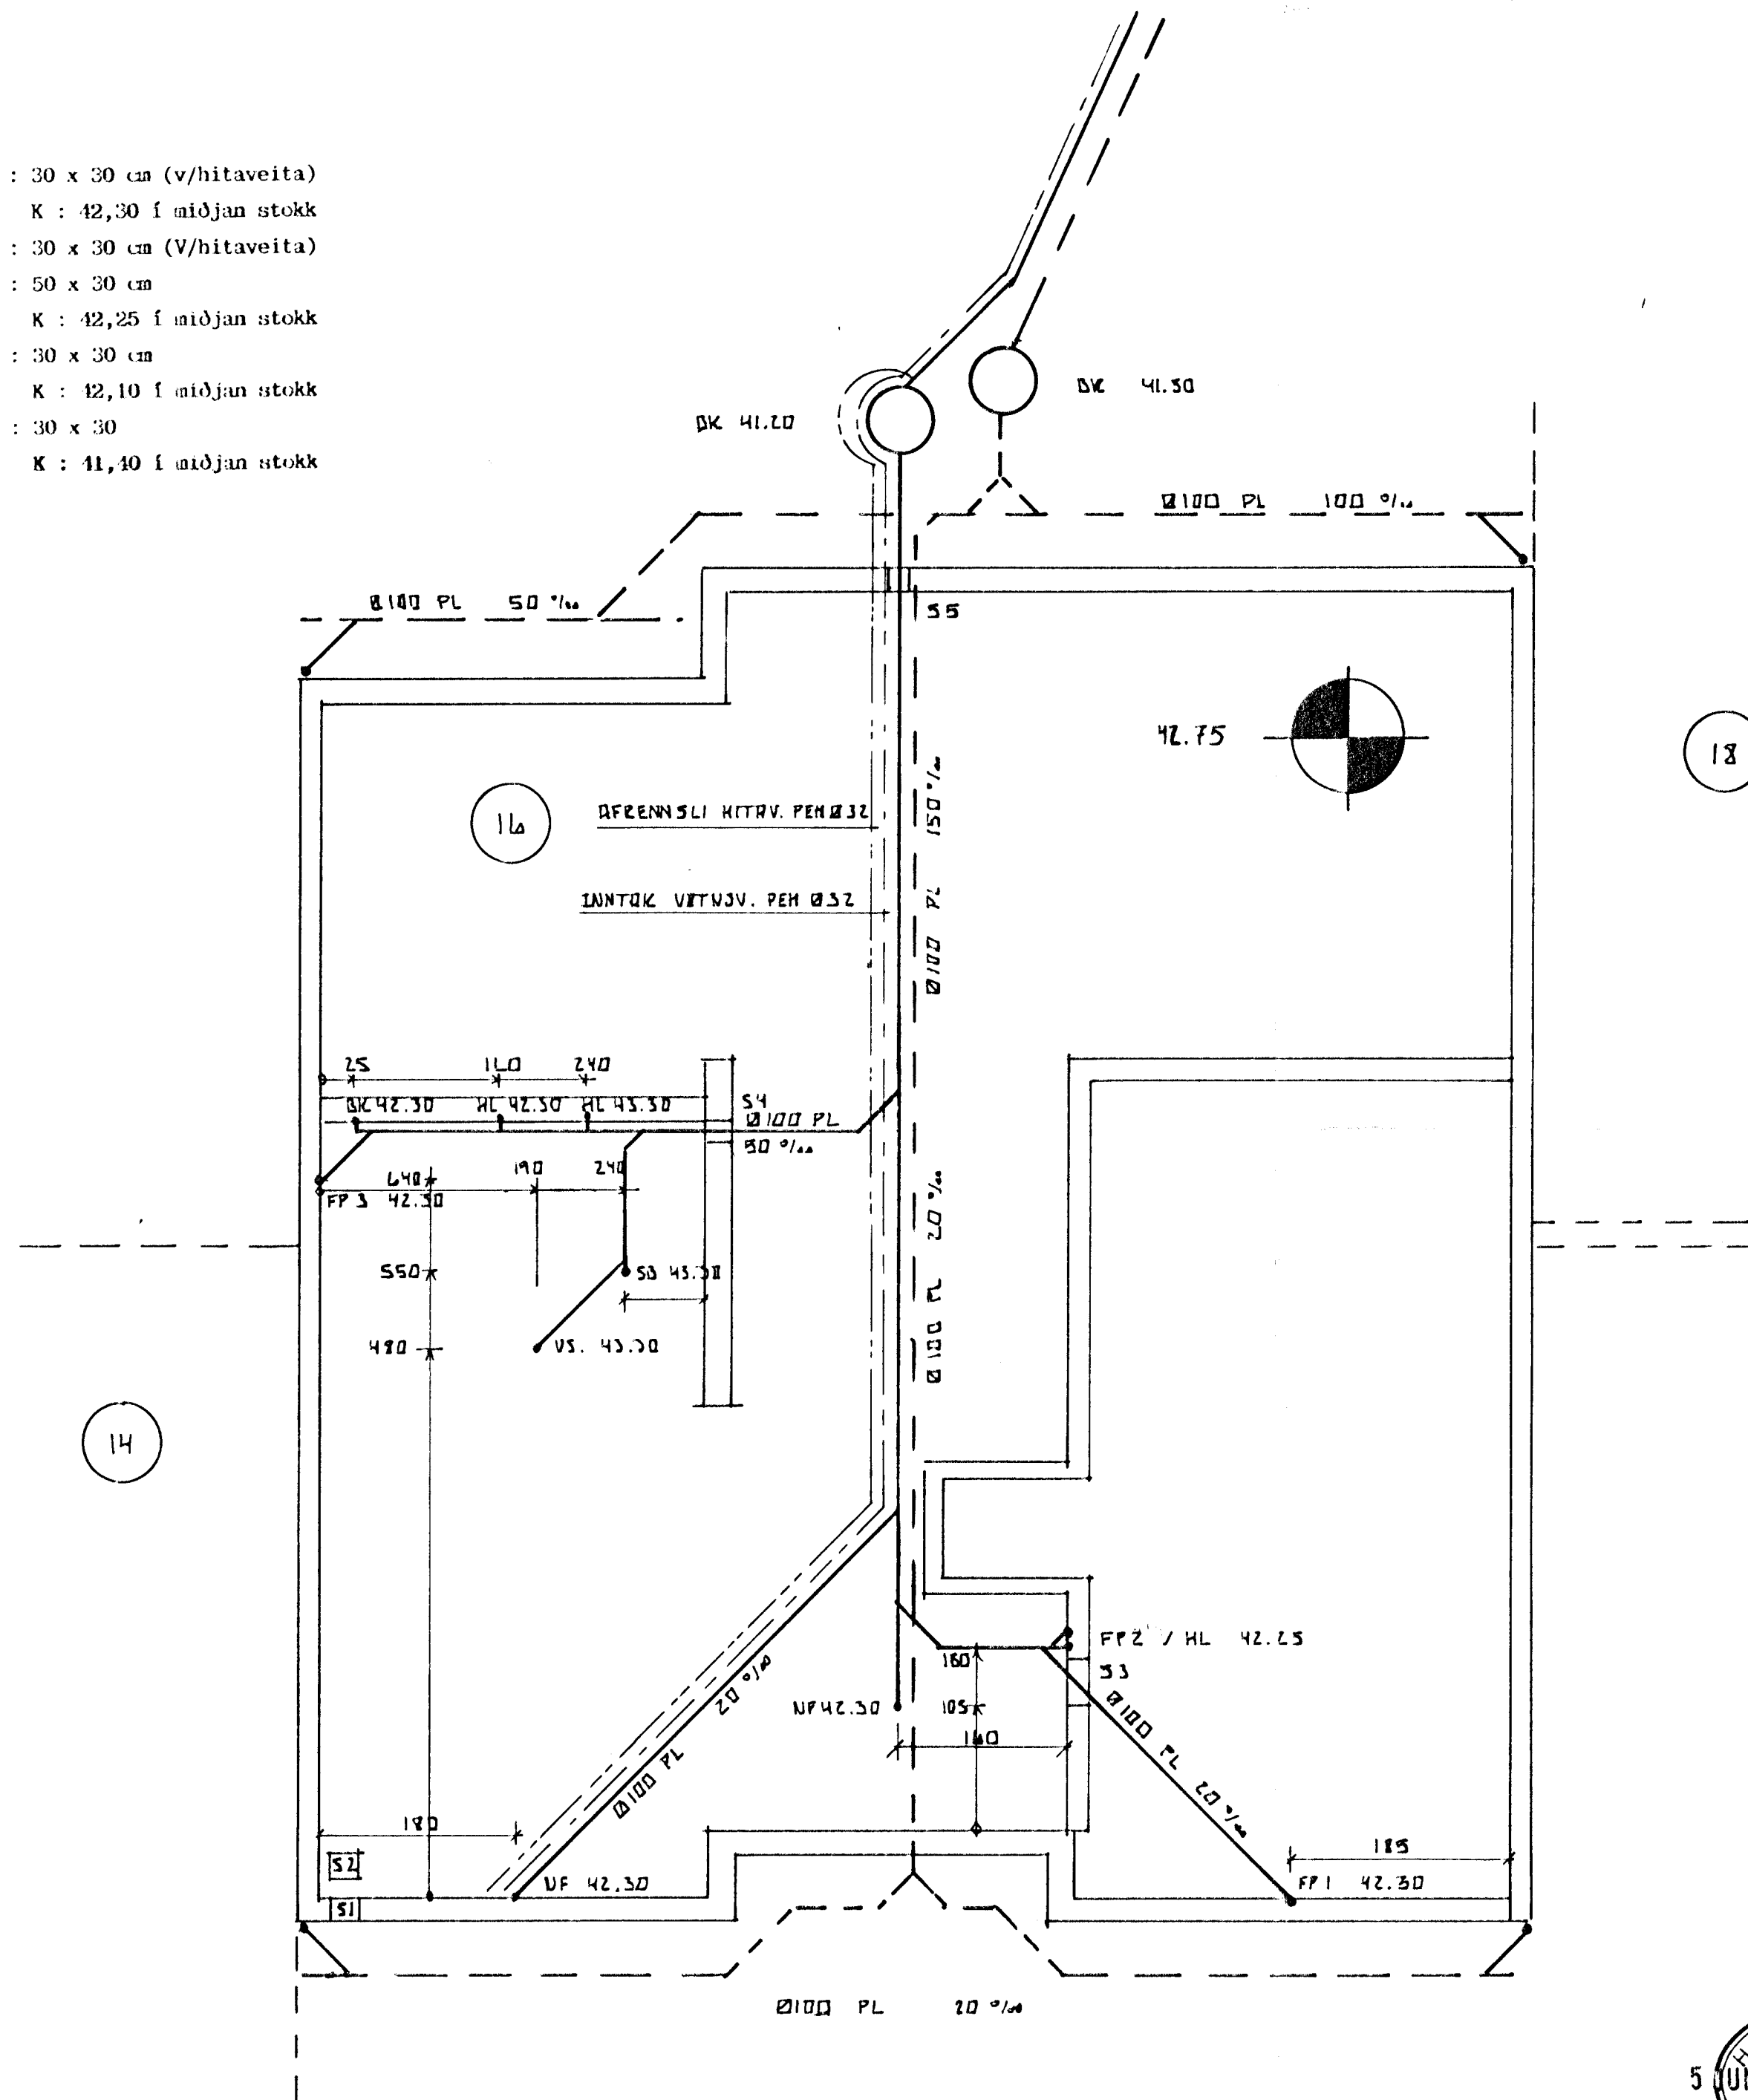


**SKÝRINGAR :**

- Merkingar í samræmi við ÍST 64
- DK : Baðkar
- SB : Sturtubotn
- EV : Eldhúsvaskur
- NF : Niðurfall
- HL : Handlaug
- VS : Vatnssalerni
- DN : Þakniðurfall
- FP 1 : Fallpípa v/ NF í bílsk.
- FP 2 : Fallpípa v/ VS - HL á hæð
- FP 3 : Fallpípa v/ EV á hæð
- — — Frárennsli
- - - - - Regnvatn
- BR : Brunnur

Hæðarkótar eru í metrum  
 Málsetning er í sentimetrum  
 Frankvæmdir skulu vera í samræmi við  
 Byggingareglugerð og gildan

*Flúsi ógilt*

**ÓGILT**

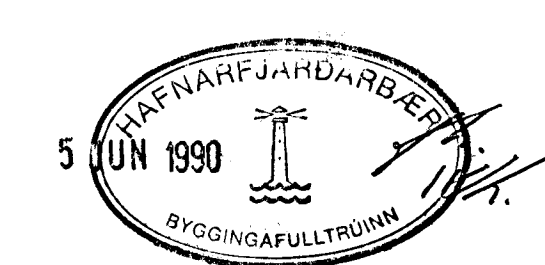

**ÞOR GISLASON FTFI**  
 Hjallabraut 37 Hf. s. 652451

LINDARBERG 14 - (1F) - 18  
 Feikn.nr. 12.01  
 Maí 1990

Lagnir í grunn  
 Mkv. 1 : 50  
*Þor Gislason*