


OFNATAFLA HÚSS NR. 20

Nr.	Tegund	W	Tenging	
1.01	C-/2	14x90	751	A-B
1.02	C-/2	14x190	1586	A-B
1.03	V	49x180	672	A-B
1.04	C-/2	14x90	751	C-D
1.05	VKM-/2	63x80	1096	C-D
1.06	VKM	70x40	323	C-D
1.07	VKM	63x40	548	A-B
1.08	VKM	49x180	698	A-B
1.09	VKM	70x250	2018	A-B
2.01	C-/2	14x90	751	C-D
2.02	C-/2	14x90	751	C-D
2.03	VKM	35x190	891	A-B
2.04	VKM	56x100	712	C-D
2.05	VKM	70x90	726	C-D
2.06	C-/2	14x90	751	A-B
2.07	C-/2	14x90	751	A-B
2.08	C-/2	14x190	1586	A-B
2.09	C-/2	14x90	751	A-B
2.10	VKM	42x180	1031	A-B
2.11	VKM	49x150	967	A-B

SKÝRINGAR :

Stálpípur skv. DIN 2440.
 Við ofna komi bakrásarlokar
 og stillitú á framrás.
 Pípur einangrist með glerull
 og vefjist með plastborða.
 Á málagrind komi slaufuloki
 og þrýstijafnari.

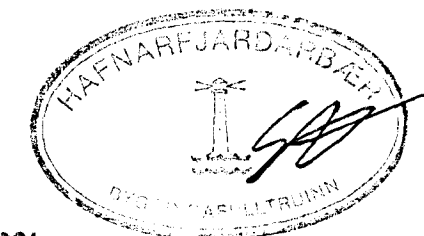

08 NOV 1991

LINDARBERG 20
 Hitalögn, rúmmynd
 M. 1:50 D. 20.10.91
 Árni B. Björnsson, verkfræðingur
 Kvisthaga 1, 107 R. S 24262

Árni B. Björnsson