


OFNATAFLA HÚSS NR. 22

Nr.	Tegund		W	Tenging
1.01	V	49x180	672	A-B
1.02	C-/2	14x190	1586	C-D
1.03	V	49x180	672	A-B
1.04	C-/2	14x90	751	A-B
1.05	VKM-/2	63x80	1096	A-B
1.06	VKM	70x40	323	A-B
1.07	VKM	63x40	548	C-D
1.08	VKM	49x180	698	A-B
1.09	VKM	70x250	2013	C-D
2.01	C-/2	14x90	751	A-B
2.02	C-/2	14x90	751	A-B
2.03	VKM	35x190	891	A-B
2.04	VKM	56x100	712	C-D
2.05	VKM	70x90	726	A-B
2.06	C-/2	14x90	751	C-D
2.07	V	35x180	522	A-B
2.08	V	49x180	698	A-B
2.09	C-/2	14x90	751	C-D
2.10	C-/2	14x190	1586	C-D
2.11	VKM	42x180	1031	A-B
2.12	VKM	49x110	709	C-D

SKÝRINGAR :

Stálpípur skv. DIN 2440.
 Við ofna komi bakrásarlokar
 og stillití á framrás.
 Pípur einangrist með glerull
 og vefjist með plastborða.
 Á mælagrind komi slaufuloki
 og þrýstijafnari.

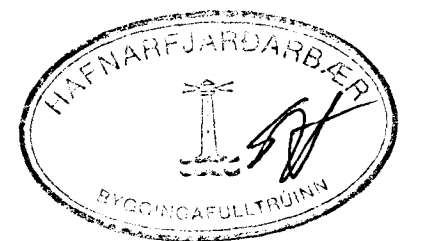

04 DEC 1991

LINDARBERG 22 67.

Hitalögn, rúmmynd
 M. 1:50 D. 20.10.91
 Árni B. Björnsson, verkfræðingur
 Kvisthaga 1, 107 R. S 24262

Þjónn Þomason, veðbr.