


Sambýkt á fundi bygginga-
nefndar þ. 6/5 1993

BYGGINGAFULLTRÚINN
Í HAFNARFIRÐI

Sigurður Þorvarðarson

BLAÐ 174

N

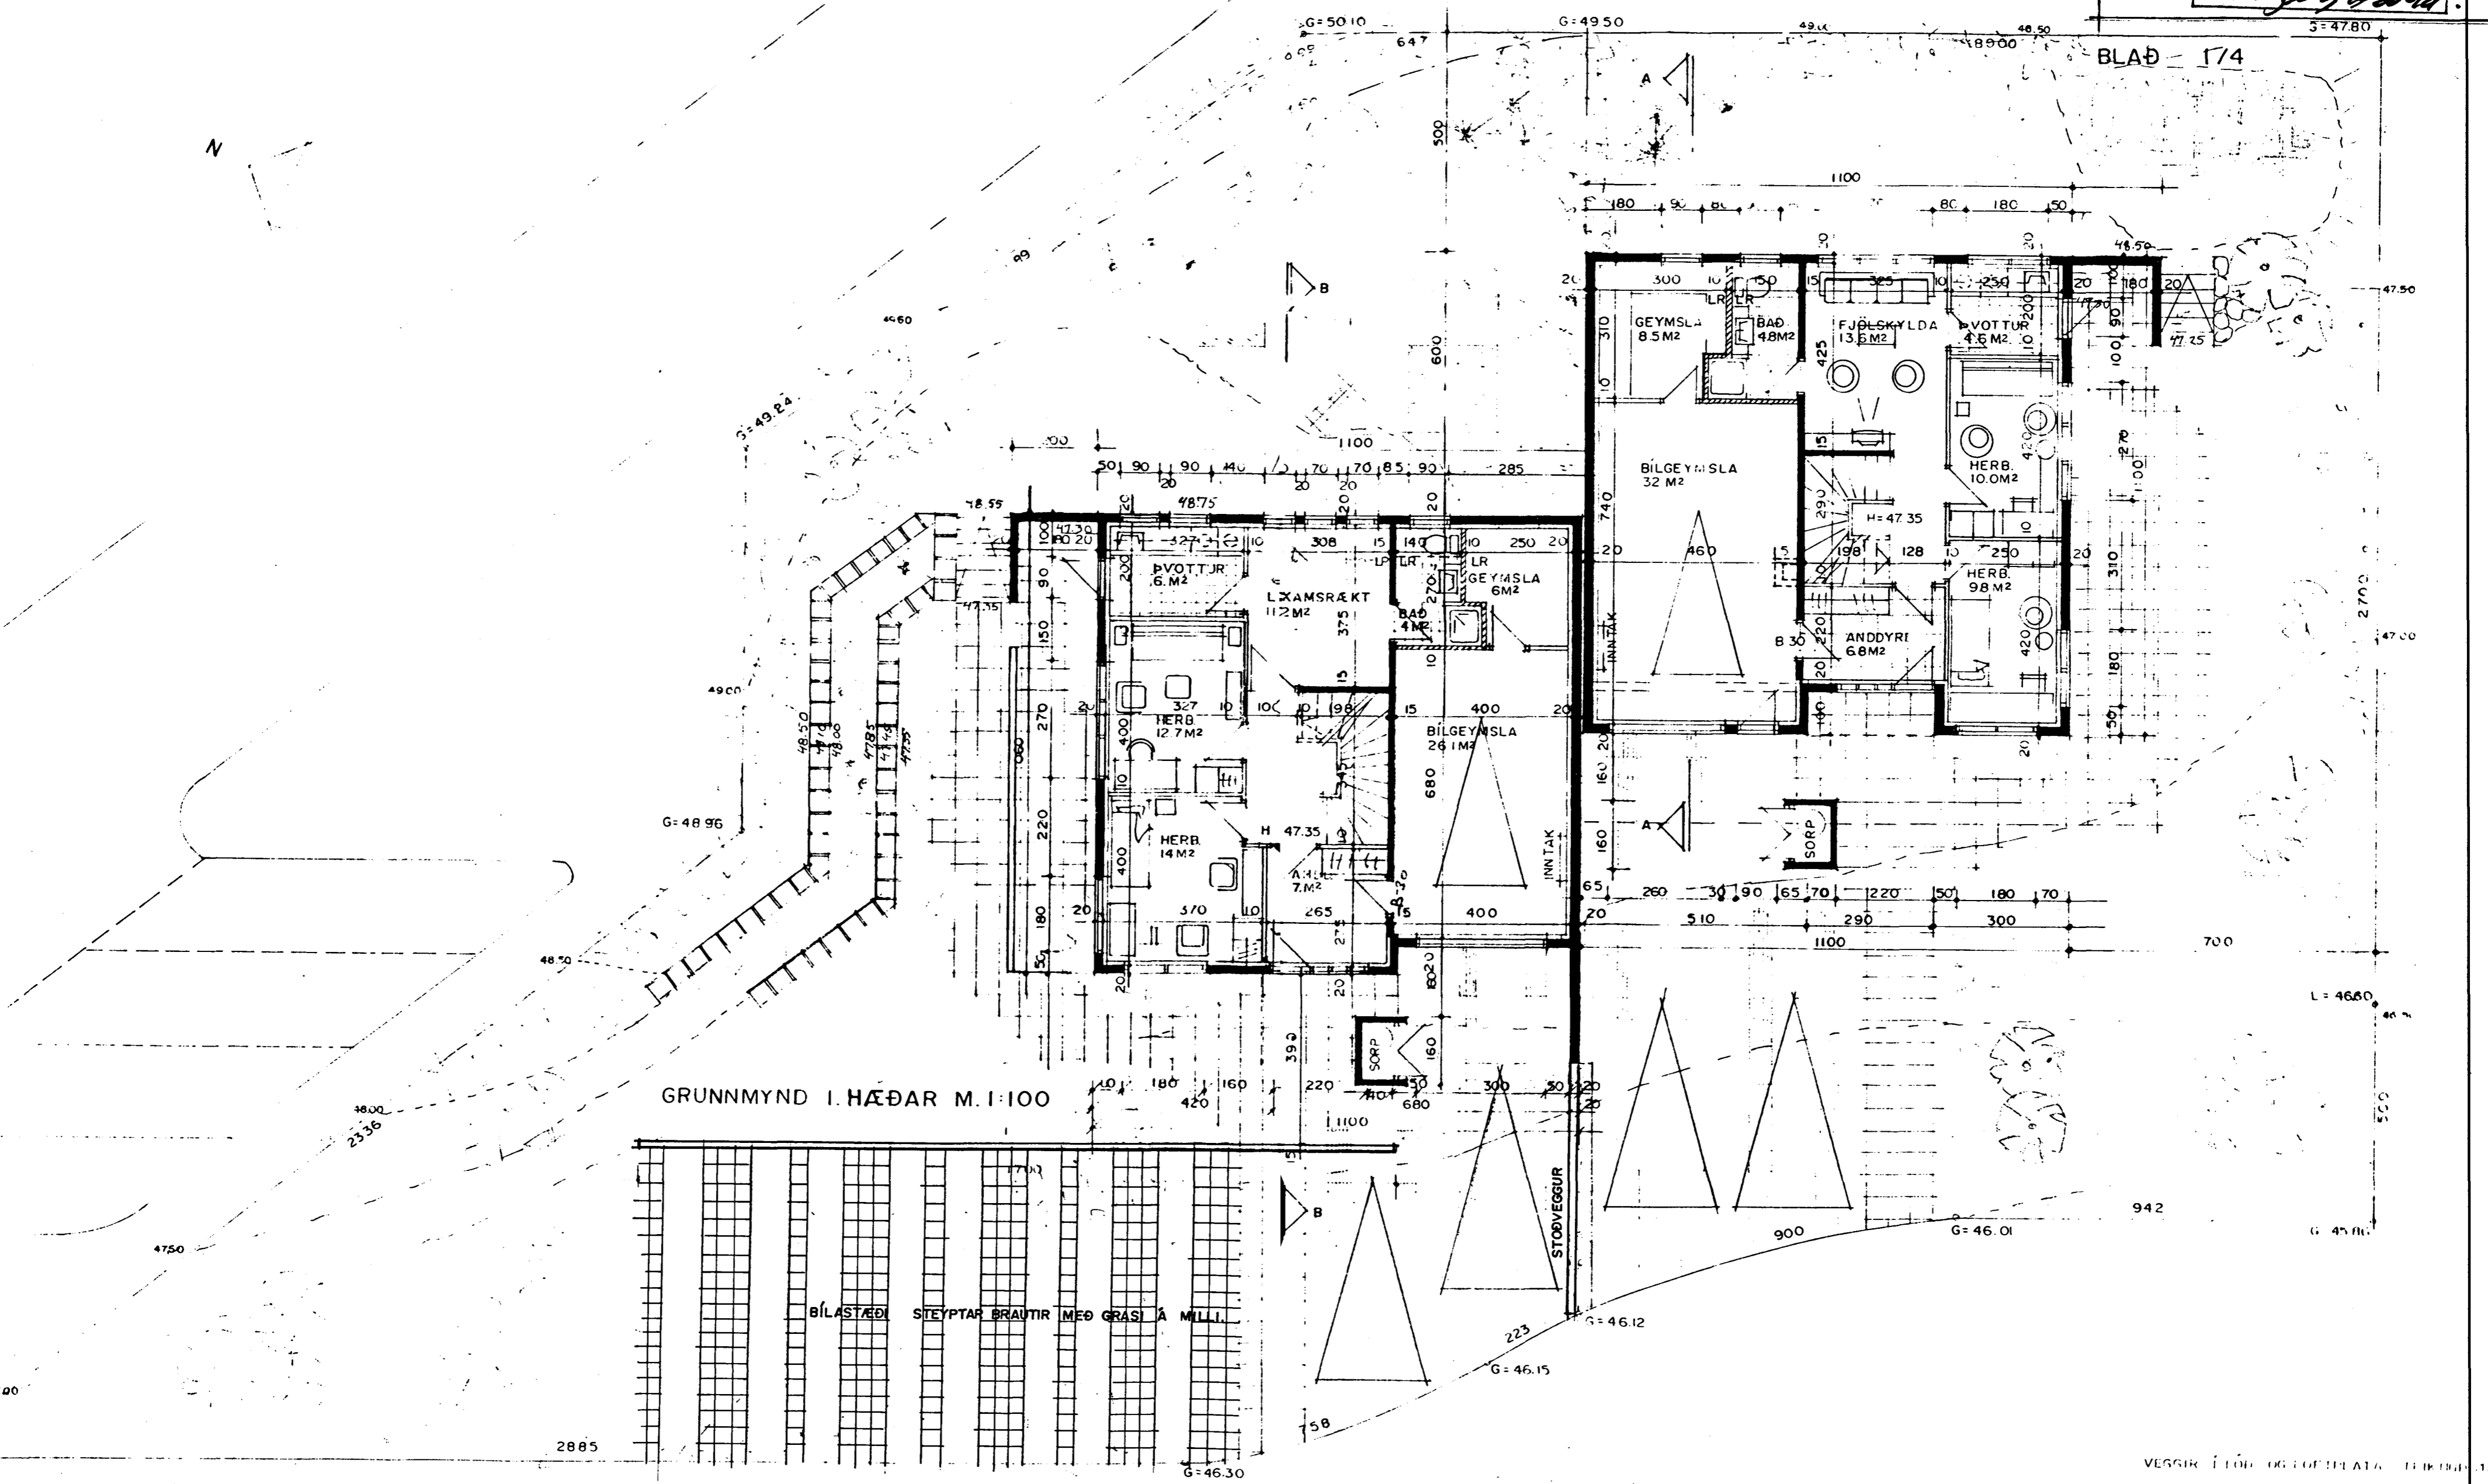

GRUNNMYND I HÆÐAR M. 1:100

BÍLSTÆÐI STEYPTAR BRAUTIR MEO GRASI Á MILLI

Byggt Ápríl 1993