

GRUNNMYND 1:50

TEKNIÞJONUSTA SIGURDAR ÞORLEIFSSONAR.
STRANDGATA 11, 200 HAFNARFJÖRDUR.
Sími 54255. FAX 652875

JAN 31 S.Þ.

LÆKJARBERG 24 HAFNARFIRÐI
OFNASKRA


t = 40°C

Nr.	Staður	Þörf Wött	lengd max	hæð max	Teng.	Ofnloki
1,01	BÍLG	2500	4000	700	A D R	
1,02	GEYMSLA	650	1000	600	C D R	
1,03	BAD	500	700	600	A B R	
1,04	FJÖLSK	1200	2500	600	A D T	
1,05	ÞVOTTUR	750	700	700	A B R	
1,06	HERB	1720	2500	600	A D T	
1,07	HERB	1250	1600	600	C D T	
1,08	ANDD	1200	1400	400	C D R	
2,01	STOFA	4000	2600	400	B C T	
2,02	HJÓN	1830	1600	600	A B T	
2,03	BAD	1000	600	600	C D R	
2,04	HERB	950	1600	600	A B T	
2,05	HERB	1550	2500	600	B C T	
2,06	ELDH	3000	1600	600	A B T	
2,07	BORDST	1500	1500	400	B C R	
2,08	SÖLST	2000	4500	400	B C T	

SAMT 25600

Áður en gengið er frá ofnaþöntun skulu arkitekt og tæknifræðingur yfirfara ofnatilboðið og athuga ofnasterðir og afkastagetu ofna.

Hæð ofna undir gluggum skal vera 20 cm minni en bilið frá gólfi og upp undir sólbekk.

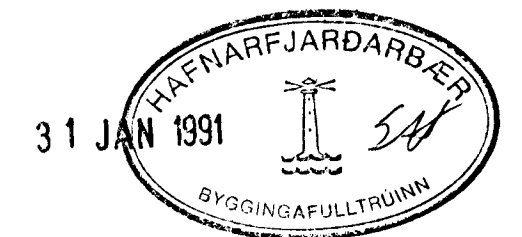

BR.NR.	DAGS	EÐLI	BREYTINGAR	SIGN.
LINDARBERG 24 HAFNARFIRÐI				DAGS DES '90
HITA - VATNS OG FRÆKENNLSISLAGNIR				HANNAÐ
1. HÆÐAR				TEIKNAR
MÆLIKV. 1:50				VERK NR. 9034
SIGURÐUR ÞORLEIFSSON TEKNIFRÆÐINGUR P.T.F.I.				BLAD NR. 2-03
STRANDGÖTU 11 HAFNARFIRÐI SÍMI 54751/54255				