
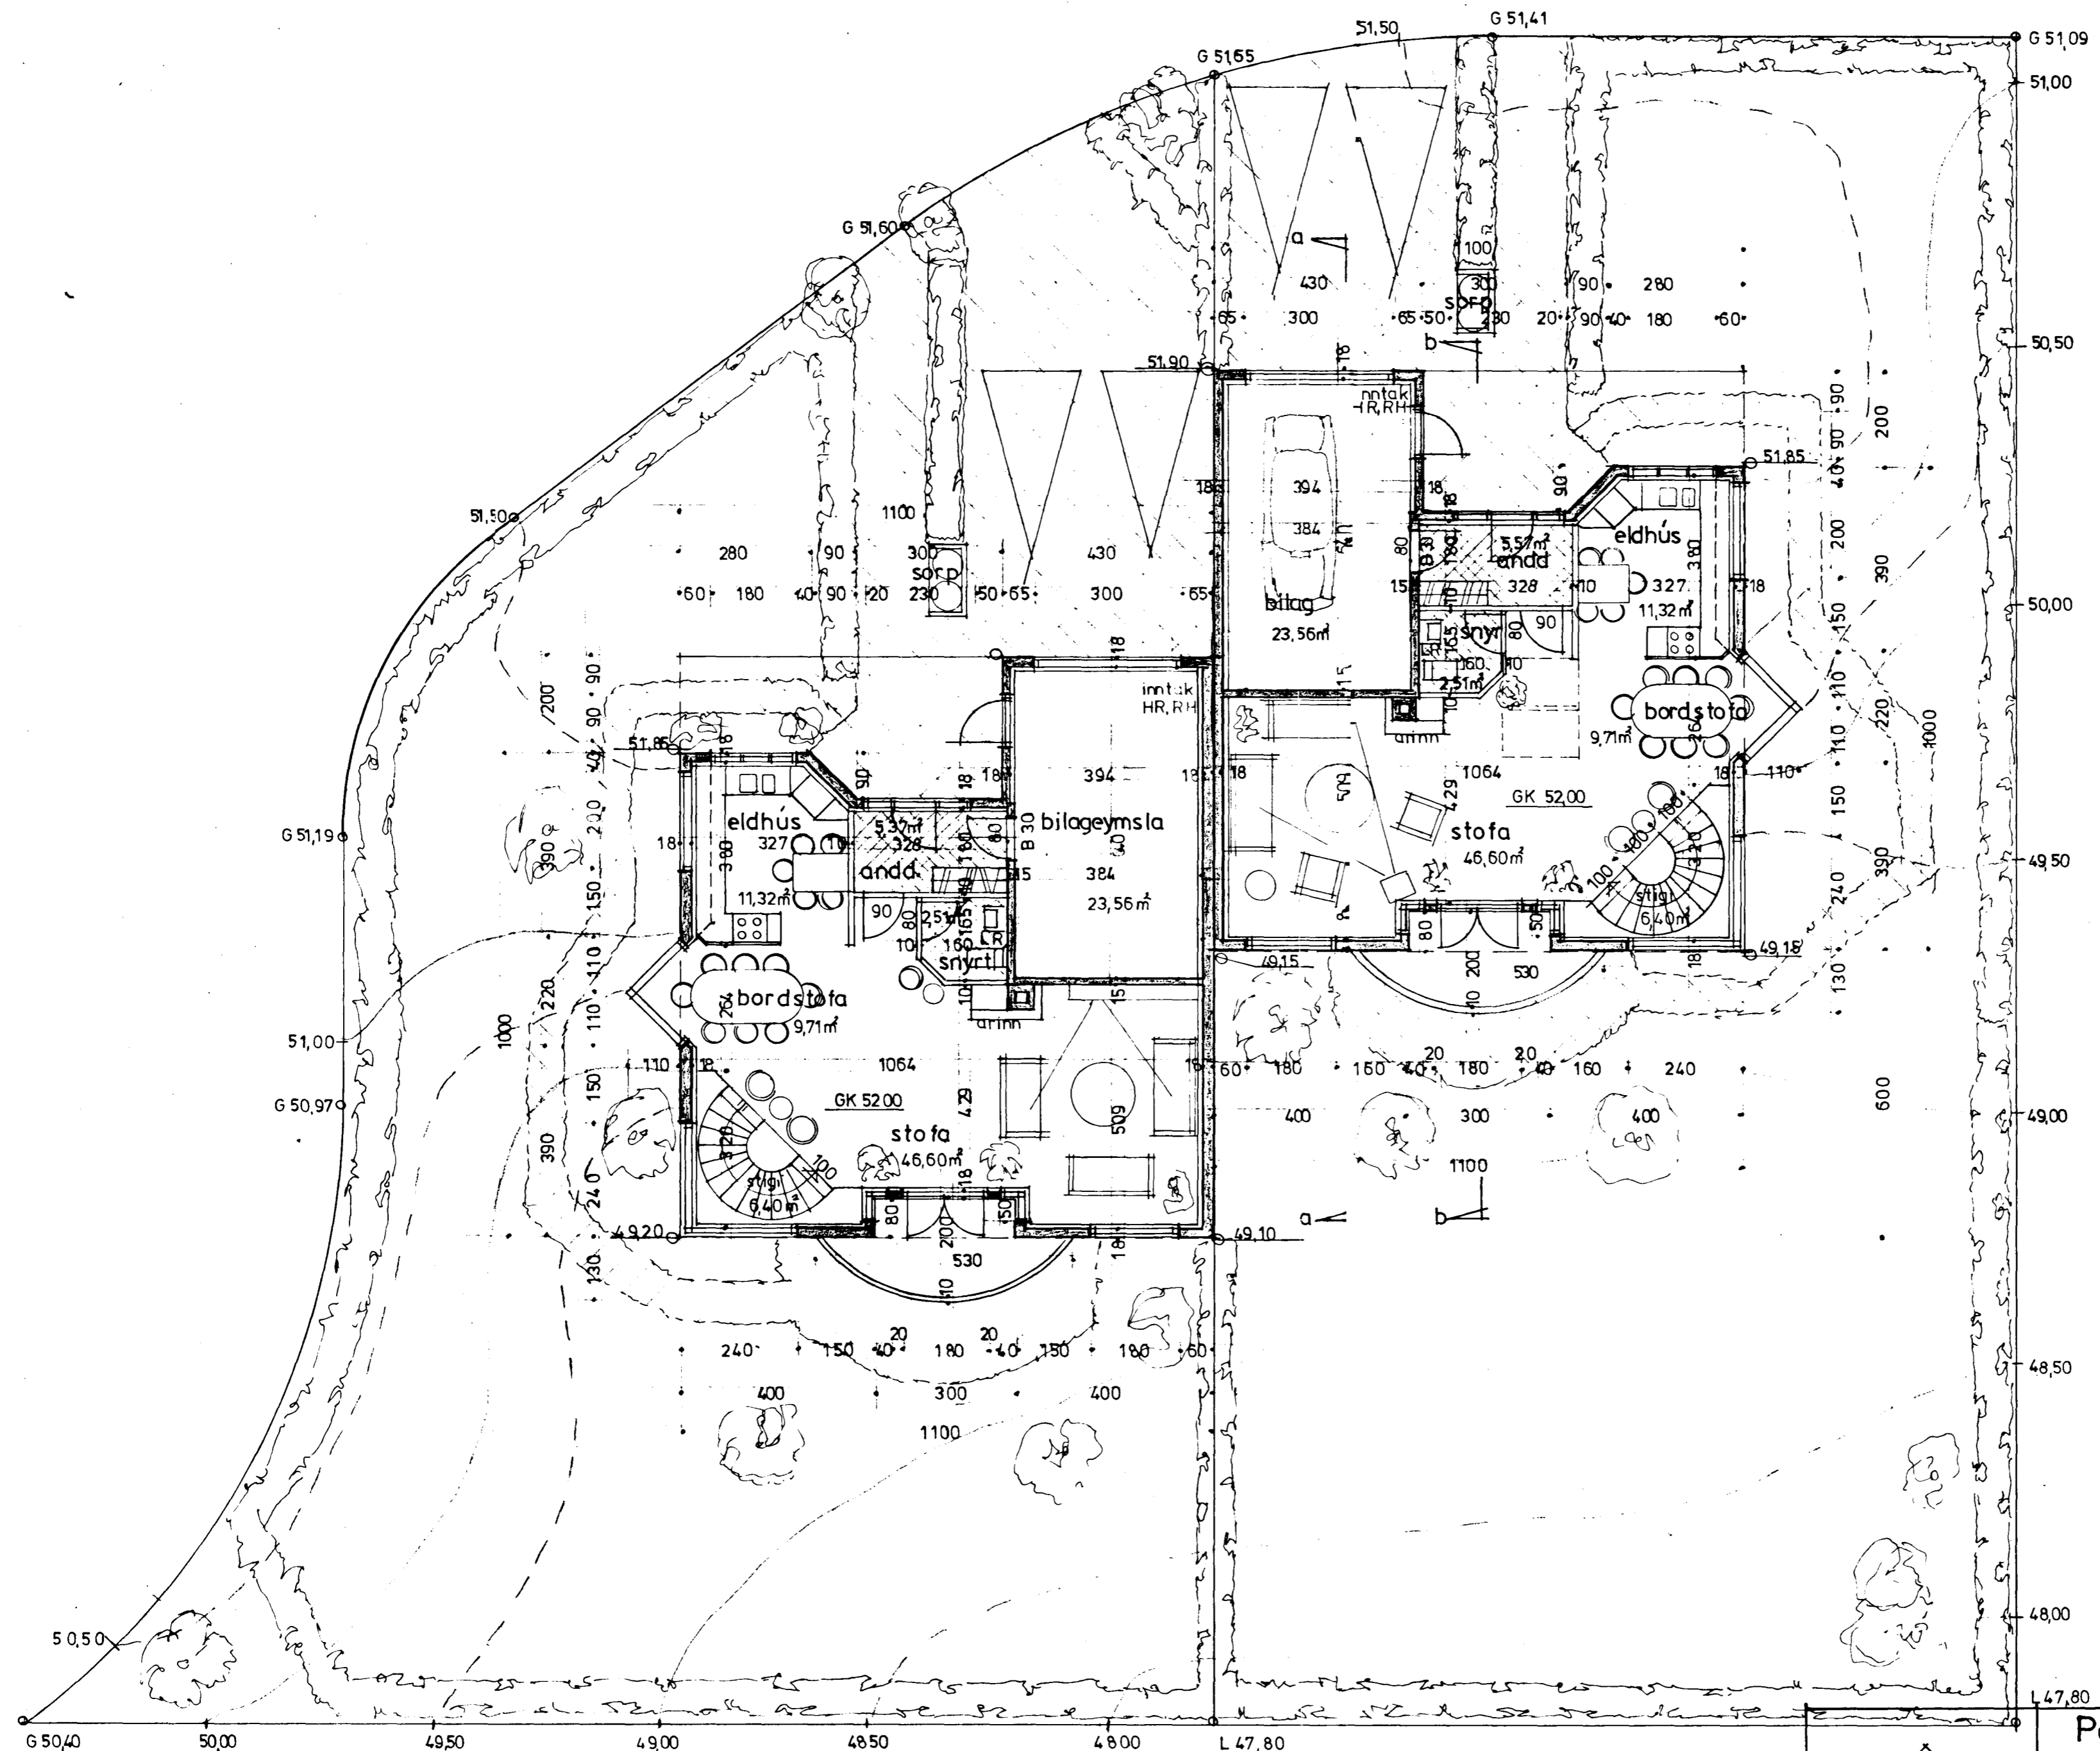


Samþykkt á fundi bygginga-
nefndar þ. 20/3 1991
BYGGINGAVALTRÚINN
HAFNARFIRÐI
[Signature]

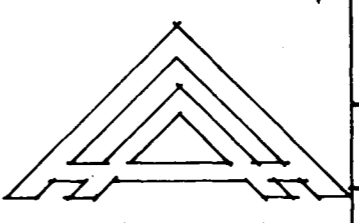

grunnmynd efri hæðar 1:100

BR 28.02.91

| | |
|--|---|
|  Jörfabakki 20 109 RVK S77671 | Parhús við Lindarberg 28 og 30 Hafnarfirdi |
| | Efni: grunnmynd efri hæðar Dags: 24.06.1990 Mkv: 1:100 |
| | Hannað: Ásgeir Ásgeirsson BFI <i>Ásgeir Ásgeirsson</i> |