



Samþykkt á fundi bygginga-
nefndar þ. 20 / 3 10 91
BYGGINGARFULLTRÚINN
Í HAFNARFIRÐI

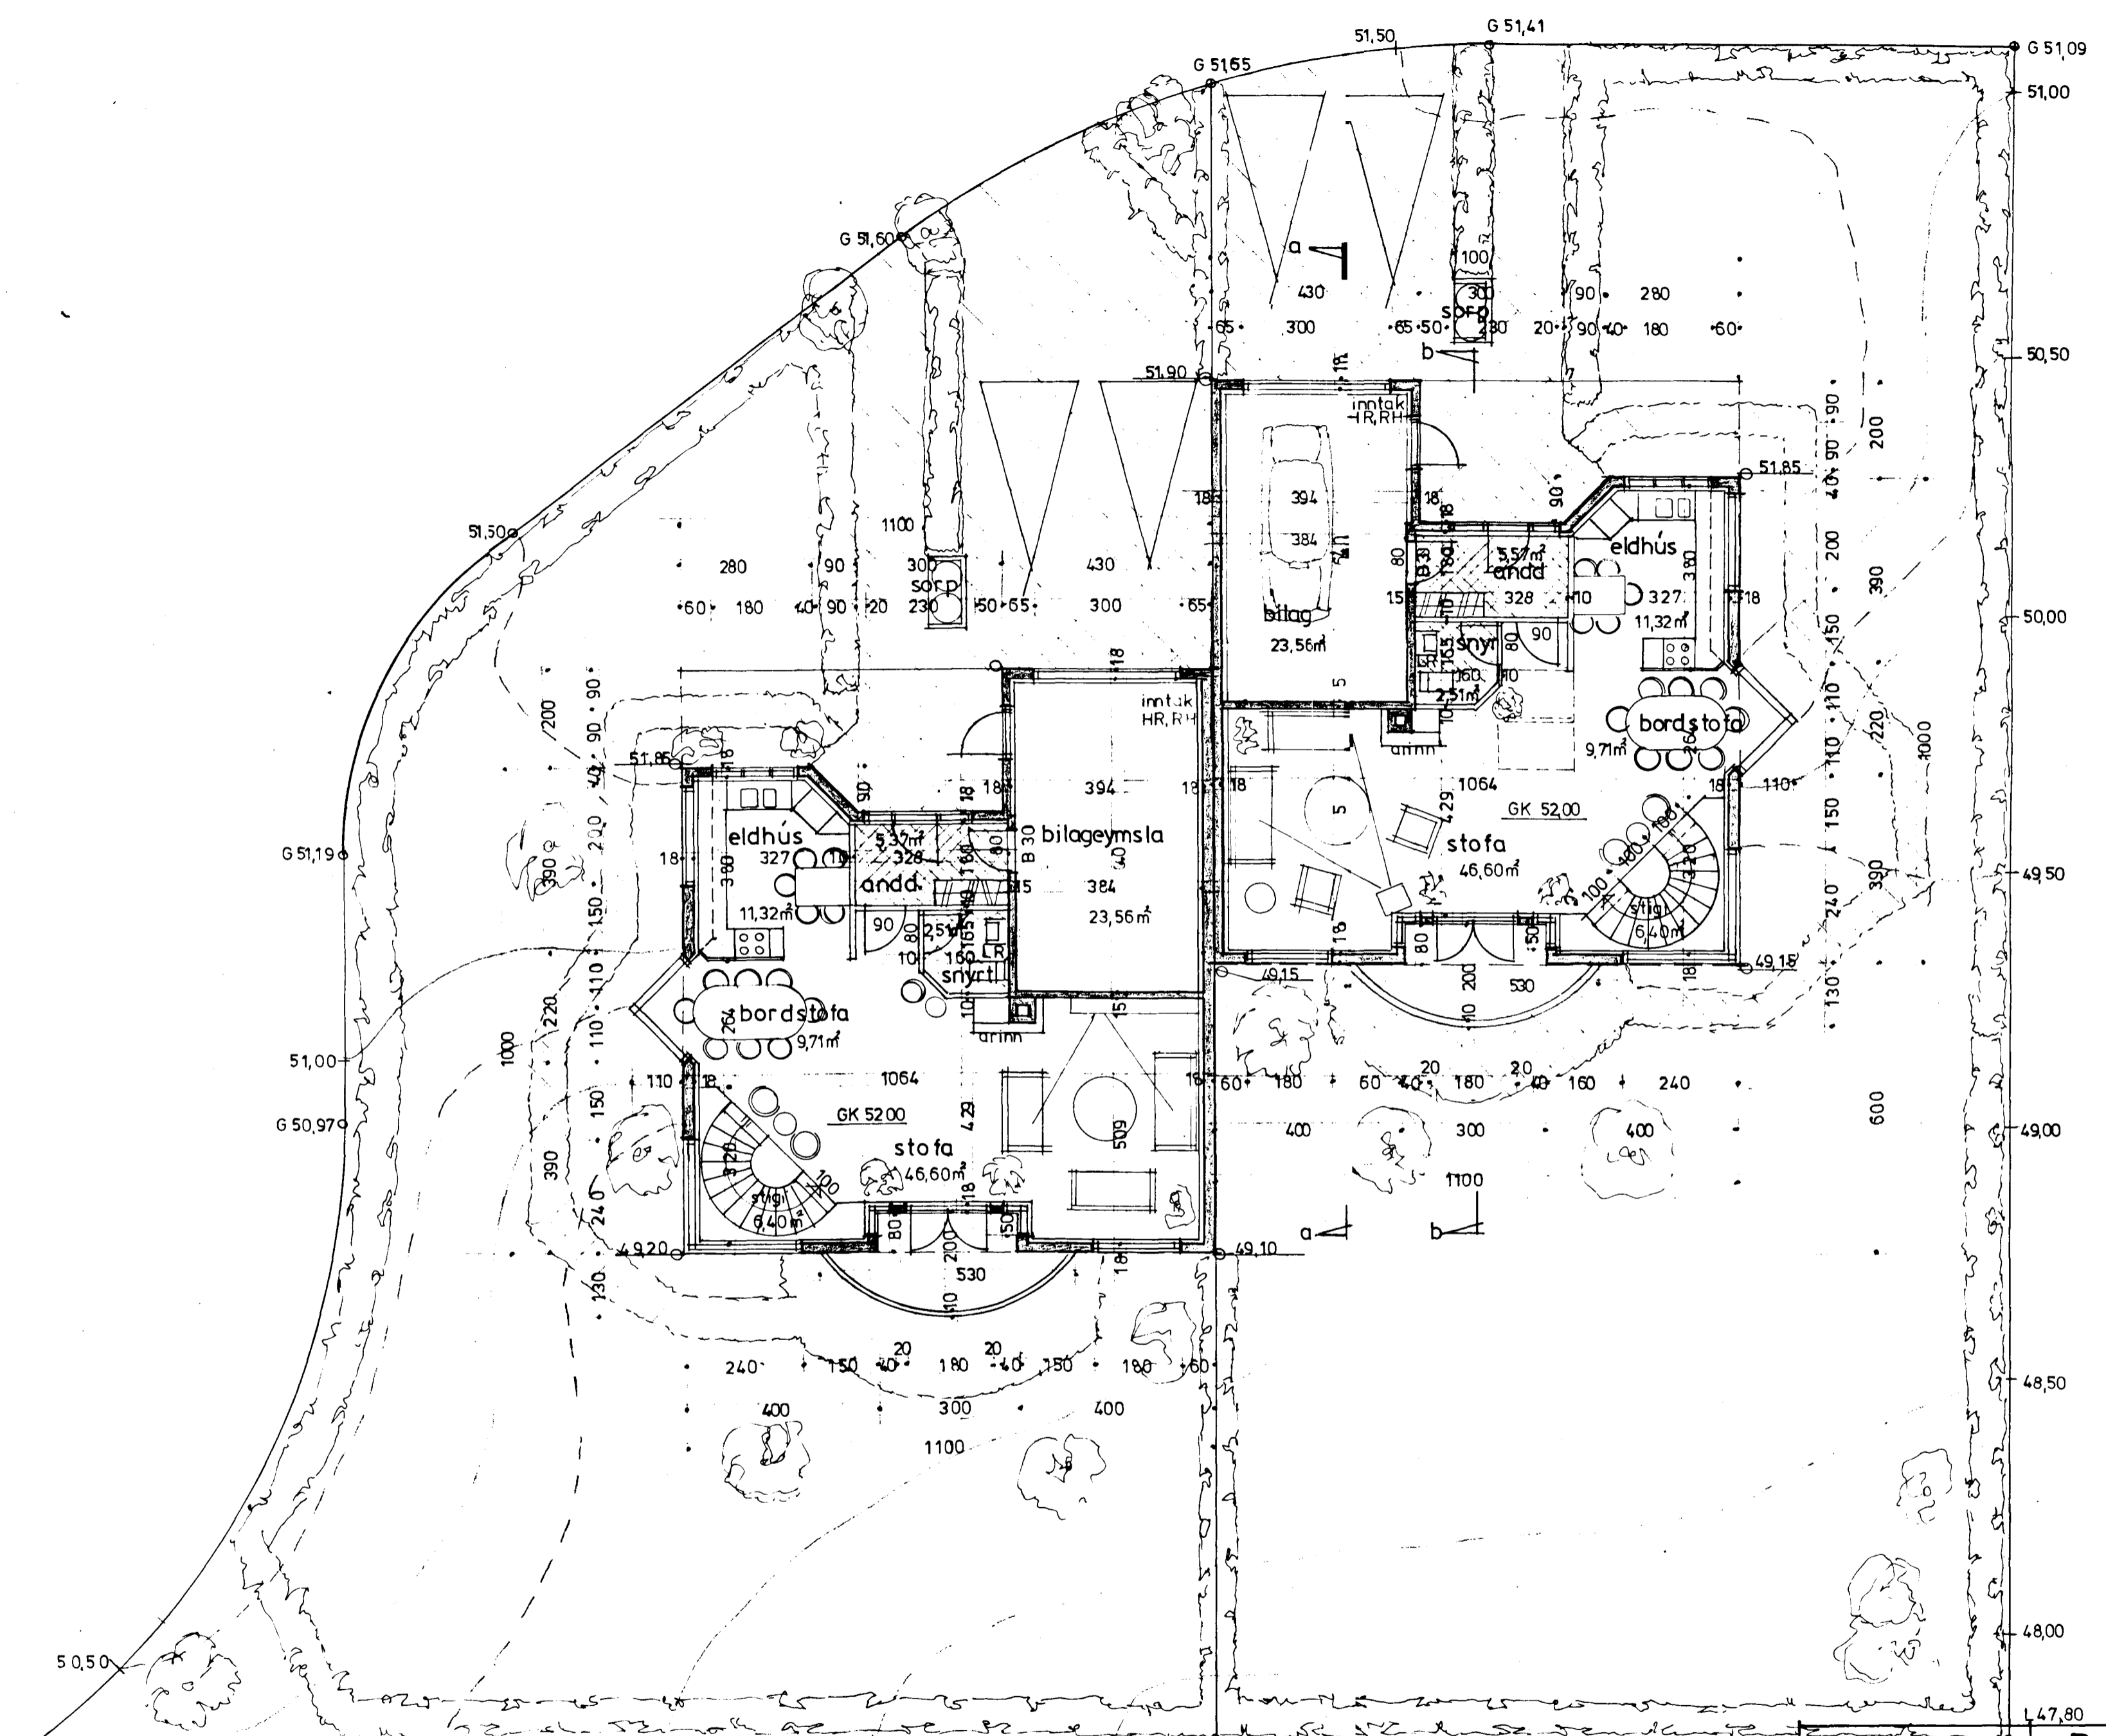

grunnmynd efri hæðar 1:100

BR 28.02.91

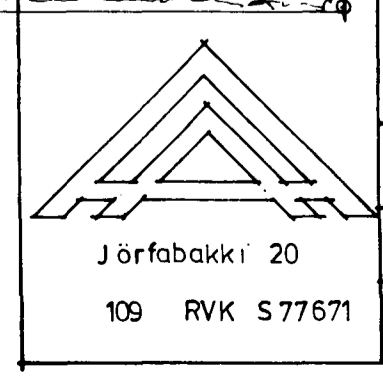

Jörfabakki 20
109 RVK S77671

Parhús við Lindarberg 28 og 30 Hafnarfirdi
Efni: grunnmynd efri hæðar
Dags: 24.06.1990 Mkv: 1:100
Hannað: Ásgeir Ásgeirsson BFI <i>Ásgeir Ásgeirsson</i>