


Samþykkt á fundi bygginga-
nefndar þ. 28.16.1990
BYGGINGAFULLTRÚINN
Í HAFNARFIRÐI

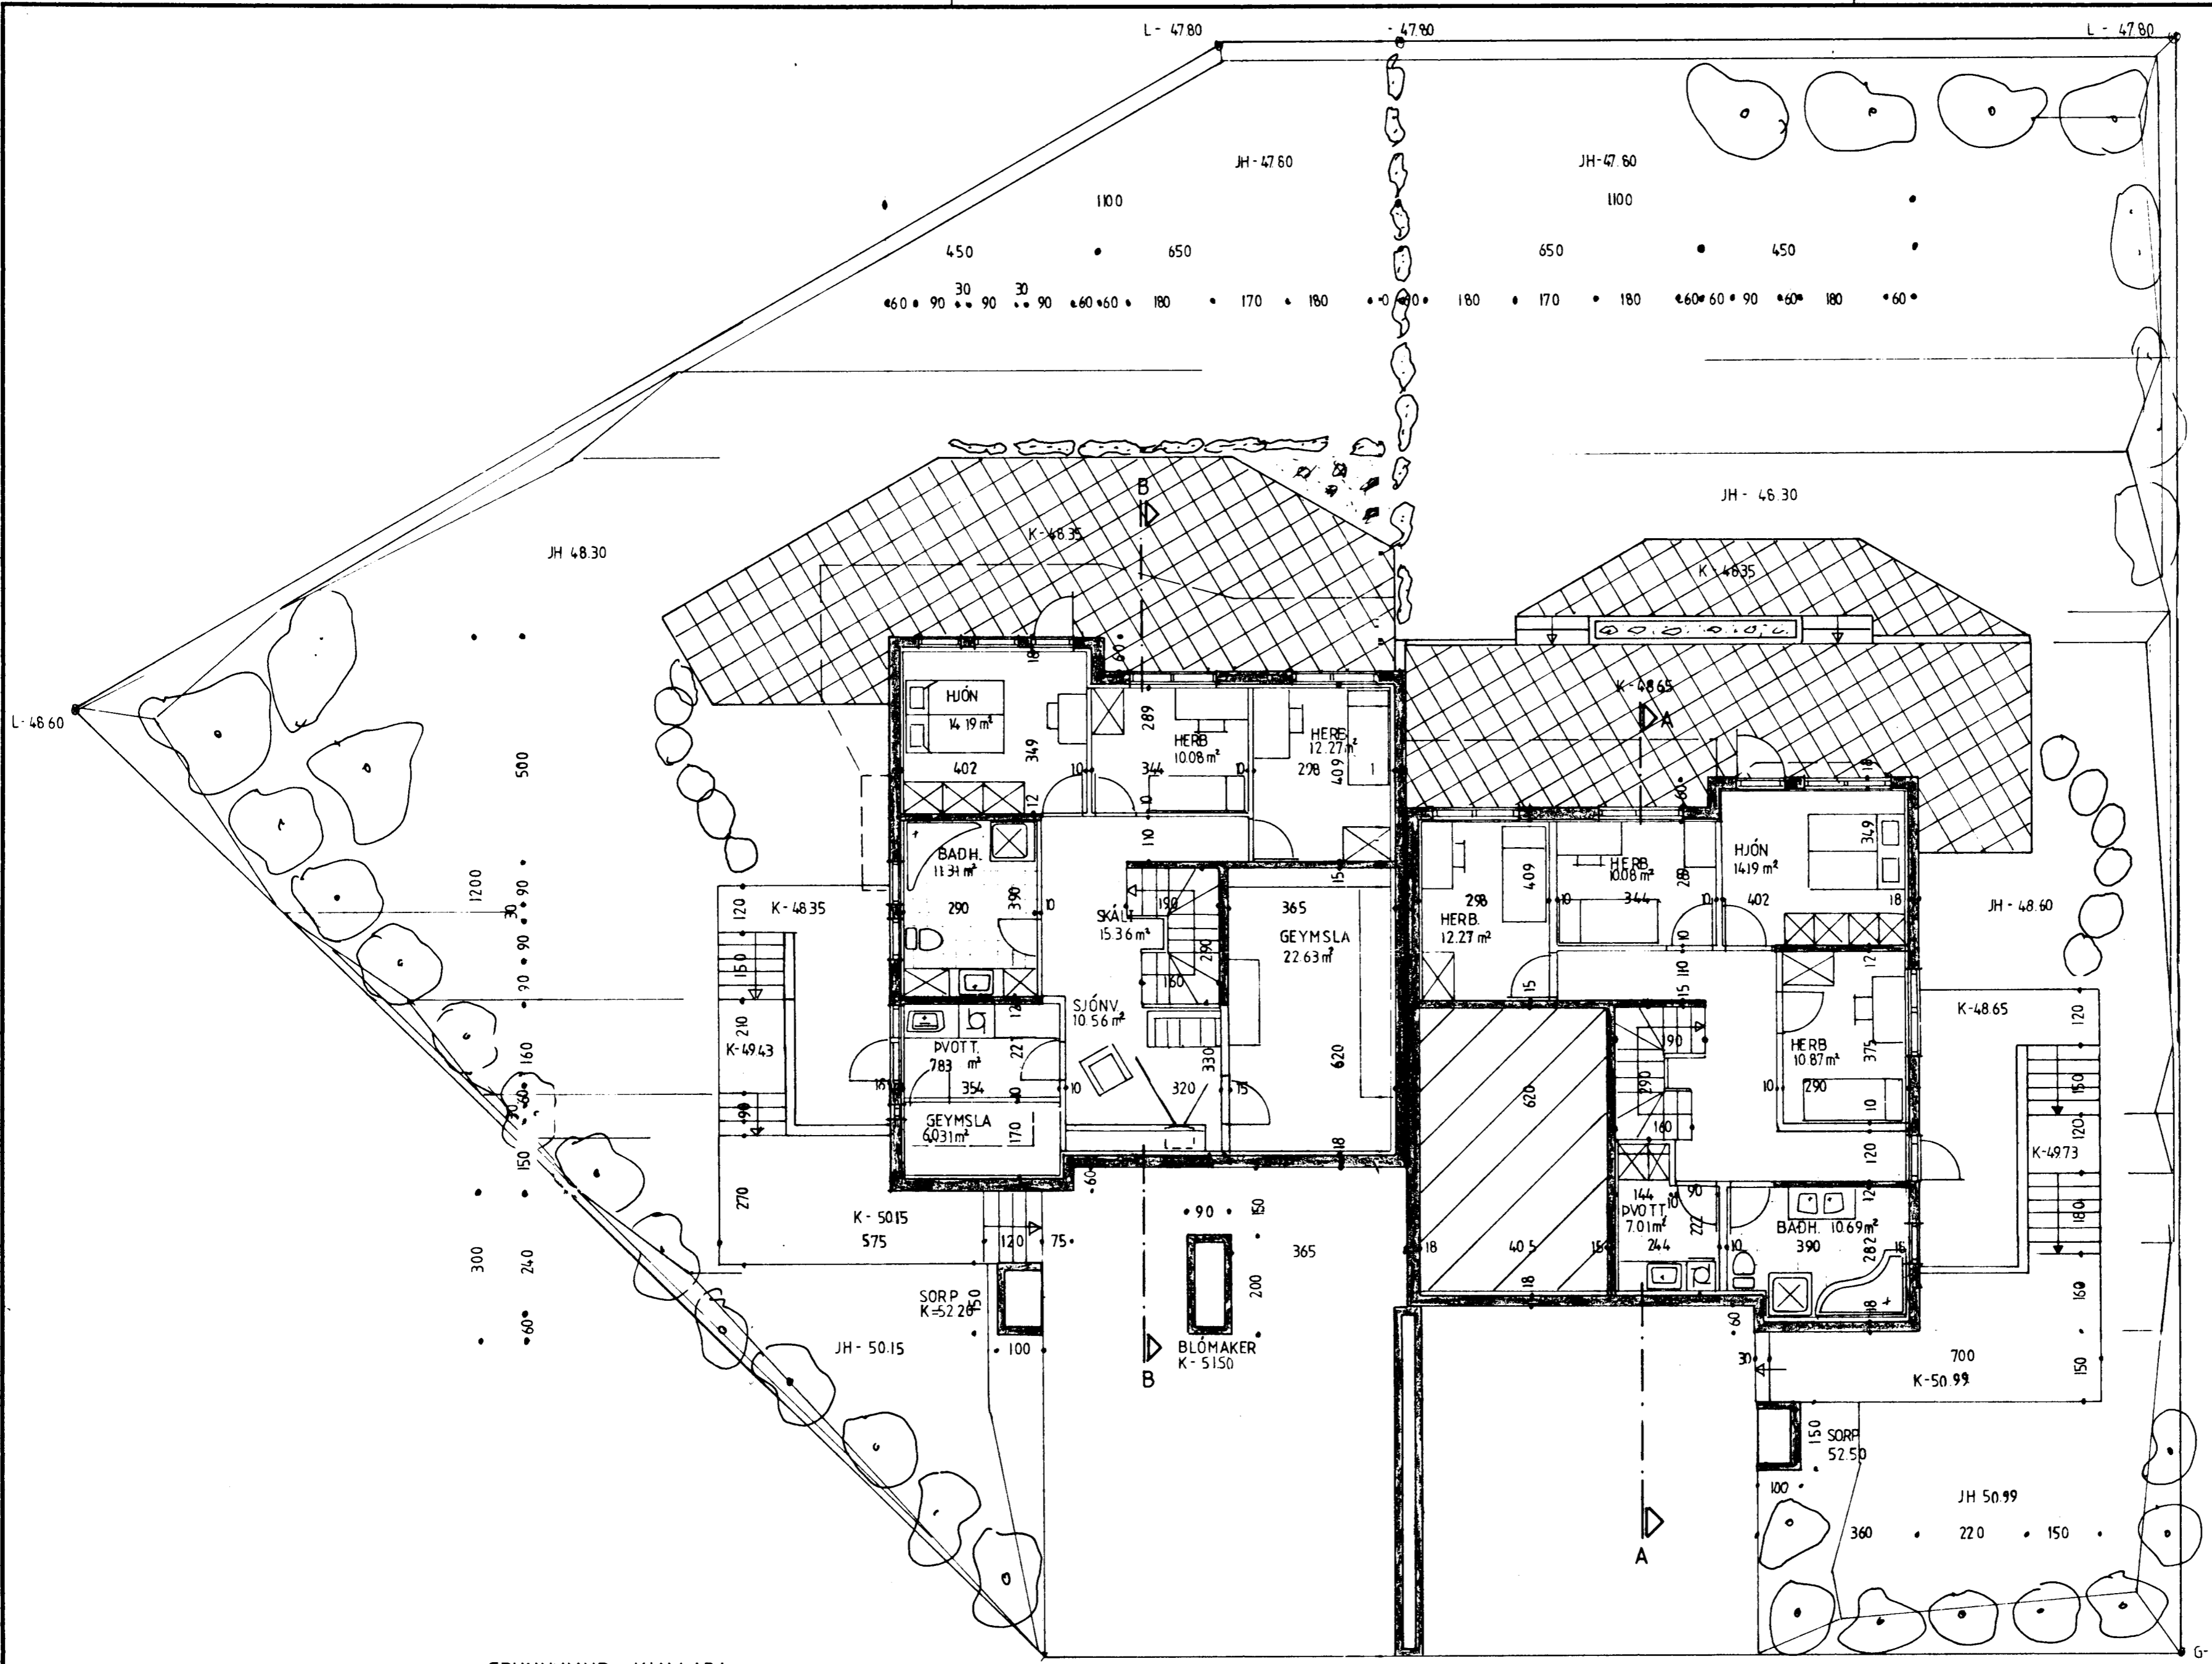

GRUNNMYND KJALLARA

DAGS.	BREYTING		GJORT
HANNAÐ	JÓN BERGSSON	VERKFR. VERKFRÆÐIHÖNNUN	BLAÐ
TEIKNAD	DIP. ING.	M.V.F.I. SMÁRAHVAMMI 4, HAFNARF. S. 51974	3
YFIRFARIÐ	SAMPYKKT	LINDARBERG 32-34	M=1:100
	VERK.	GRUNNMYND KJALLARA	DAGS
			7/5 90