


Samþykkt á fundi byggingar-  
nefndar þ. 13/9 1991  
BYGGINGARULLTRÚINN  
HAFNARFIRI  
*[Signature]*

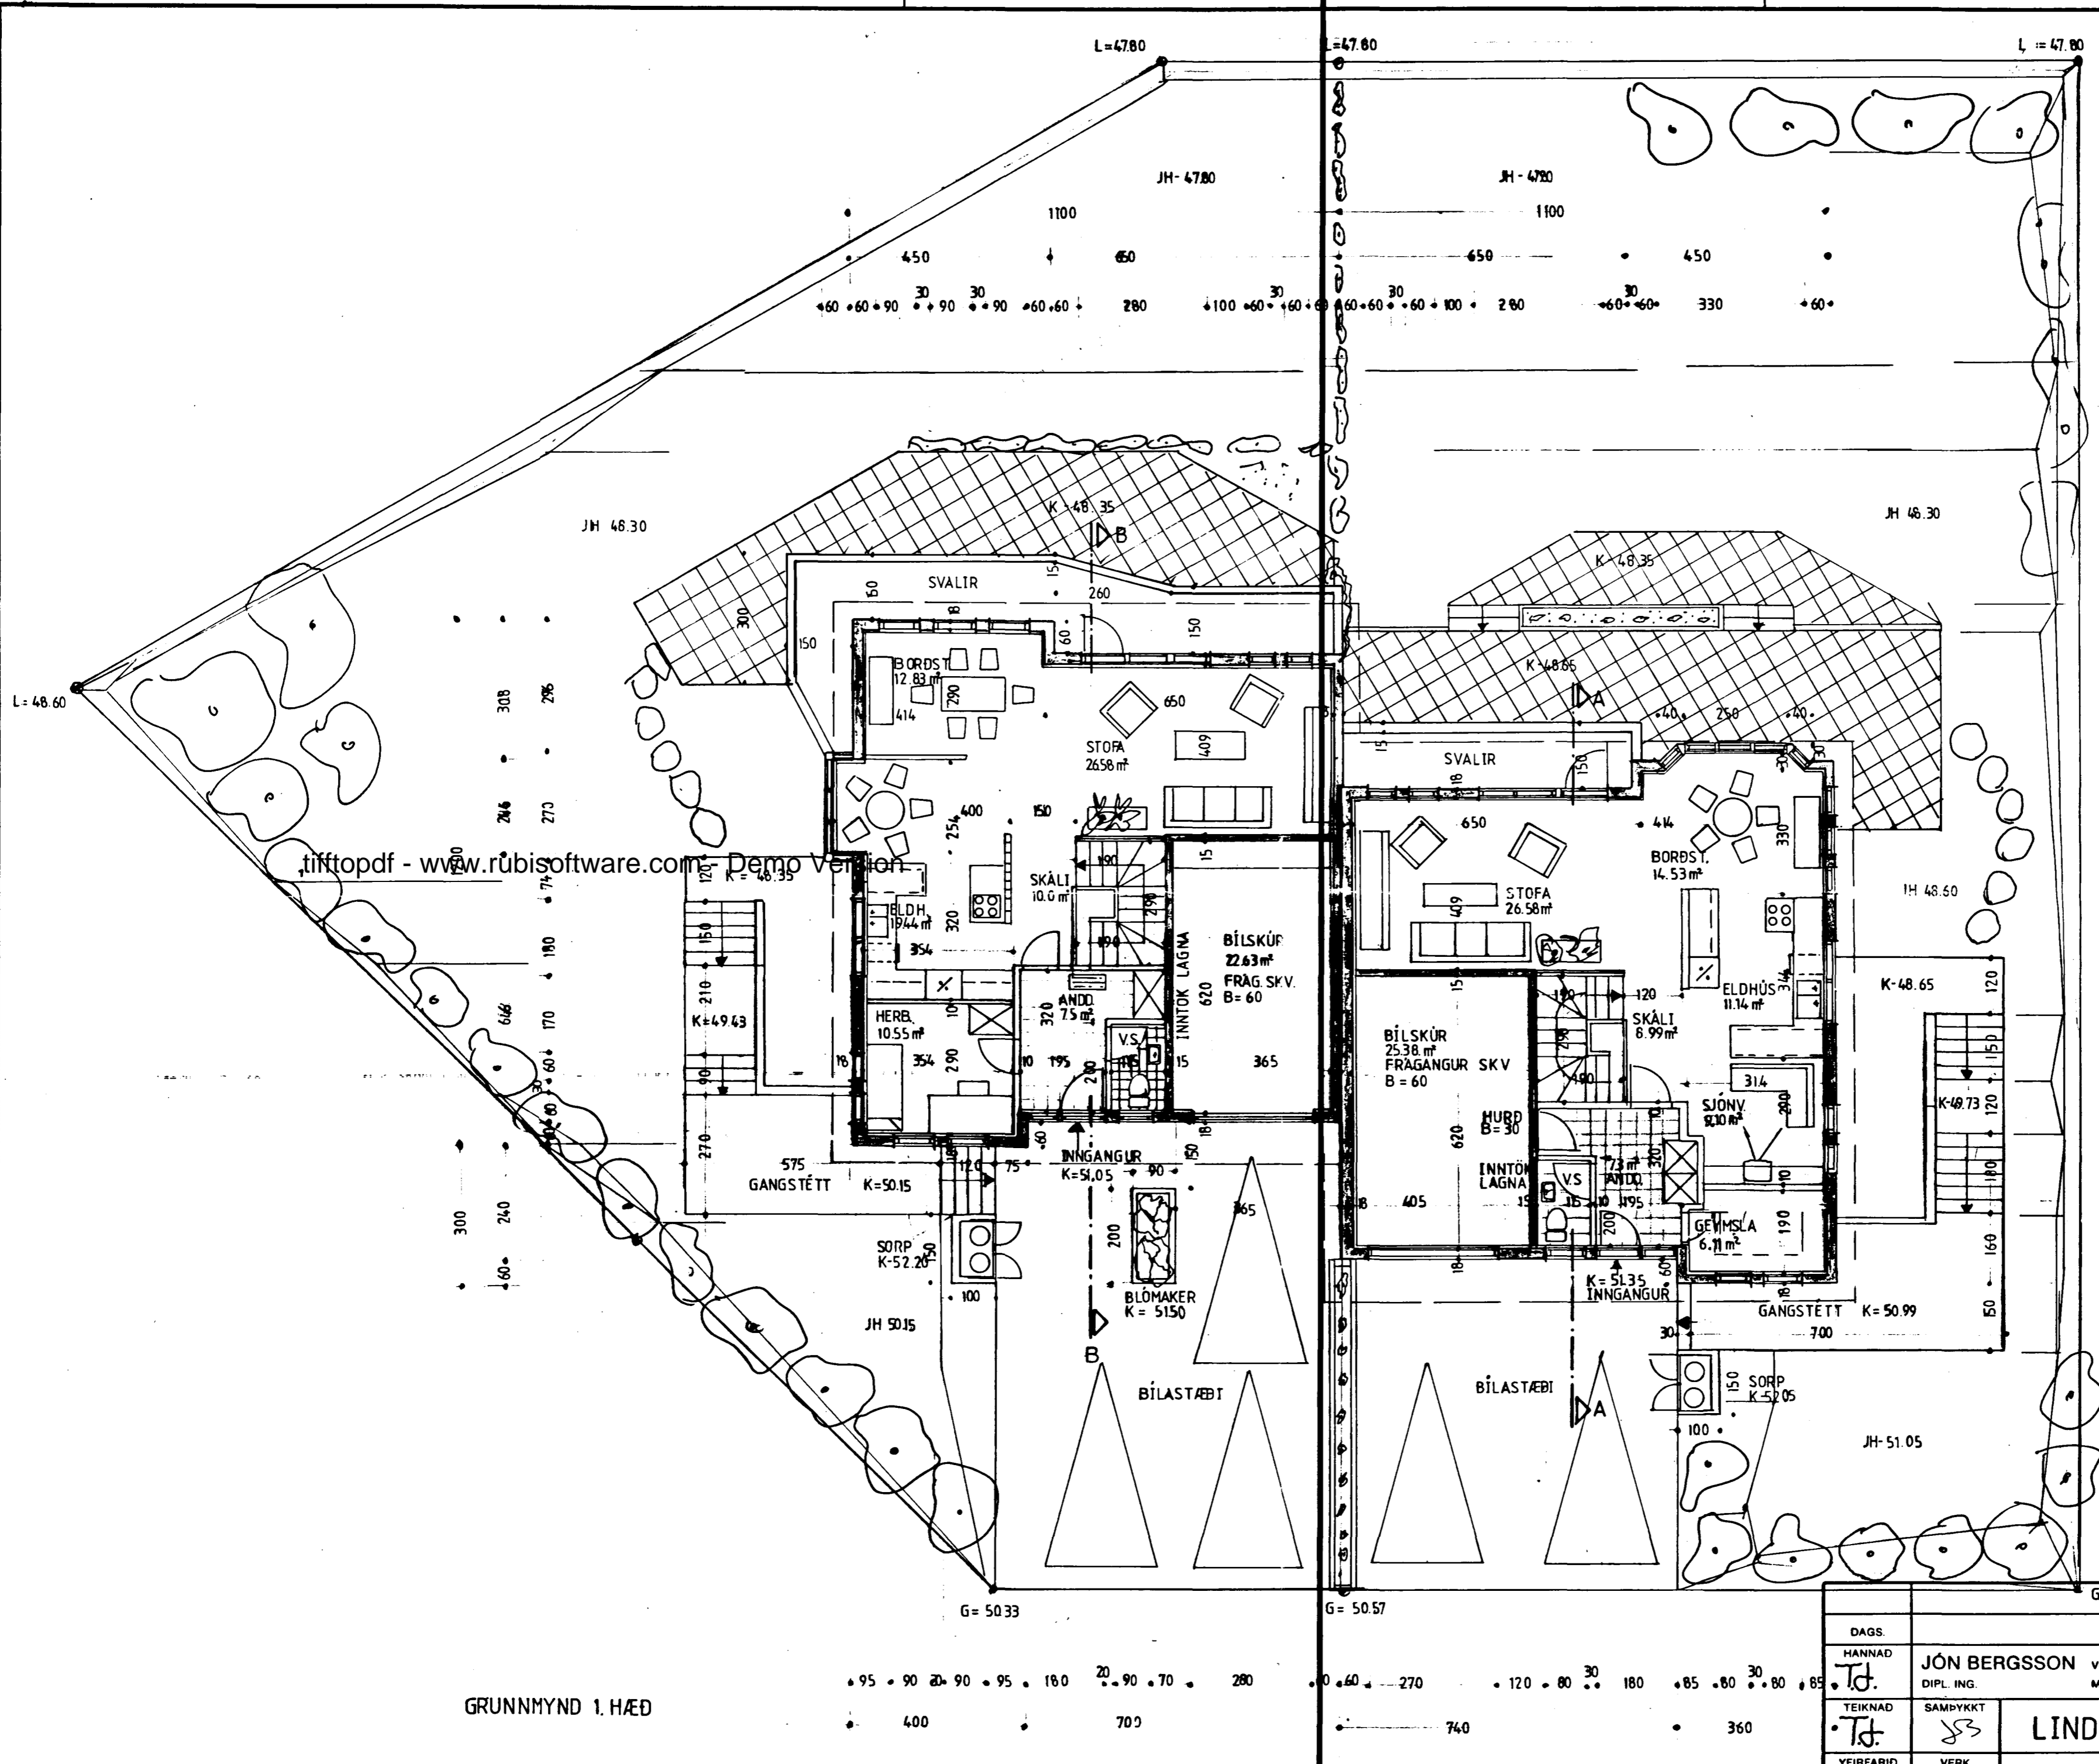

FLATARMAL/RÚMMAL LINDARBERG 32

FLATARMAL:	
- EFRI HÆÐAR BRÚTTÓ:	95.81 m <sup>2</sup>
- NEÐRI - " - :	95.06 m <sup>2</sup>
SAMTALS:	190.87 m <sup>2</sup>
- BÍLSKUR BRÚTTÓ:	28.60 m <sup>2</sup>
ALLS:	219.47 m <sup>2</sup>
RÚMMAL:	
- EFRI HÆÐAR BRÚTTÓ:	335.53 m <sup>3</sup>
- NEÐRI - " - :	256.66 m <sup>3</sup>
- BÍLSKURS BRÚTTÓ :	82.94 m <sup>3</sup>
ALLS :	675.15 m <sup>3</sup>

FLATARMAL LÖÐAR 577.5  
NYTINGARHLUTFALL 0.21

FLATARMAL/RÚMMAL LINDARBERG 33

FLATARMAL:	
- EFRI HÆÐAR BRÚTTÓ:	99.76 m <sup>2</sup>
- NEÐRI - " - :	123.90 m <sup>2</sup>
SAMTALS:	223.66 m <sup>2</sup>
- BÍLSKUR BRÚTTÓ:	25.75 m <sup>2</sup>
ALLS:	249.41 m <sup>2</sup>
RÚMMAL:	
- EFRI HÆÐAR BRÚTTÓ:	346.98 m <sup>3</sup>
- NEÐRI - " - :	334.53 m <sup>3</sup>
- BÍLSKURS BRÚTTÓ:	74.67 m <sup>3</sup>
ALLS :	756.18 m <sup>3</sup>

FLATARMAL LÖÐAR 615.6  
NYTINGARHLUTFALL 0.20

FLATARMAL/RÚMMAL LINDARBERG 34

FLATARMAL:	
- EFRI HÆÐAR BRÚTTÓ:	99.76 m <sup>2</sup>
- NEÐRI - " - :	123.90 m <sup>2</sup>
SAMTALS:	223.66 m <sup>2</sup>
- BÍLSKUR BRÚTTÓ:	25.75 m <sup>2</sup>
ALLS:	249.41 m <sup>2</sup>
RÚMMAL:	
- EFRI HÆÐAR BRÚTTÓ:	346.98 m <sup>3</sup>
- NEÐRI - " - :	334.53 m <sup>3</sup>
- BÍLSKURS BRÚTTÓ:	74.67 m <sup>3</sup>
ALLS :	756.18 m <sup>3</sup>

LINDARBERG 32-34:

- ÚTI OG INNIHURÐIR MINNST 90 cm BREIÐAR.
- GOLFNIBURFÖLL SKULU VERA Í ÞVOTTARBERGI OG BAÐHERBERGI.
- HUSID ER STEINSTEYPT OG MURHÖÐAÐ AÐ UTAN, A ÞAKI ER BARAÐ ÞAKSTAL.

GRUNNMYND 1. HÆÐ

DAGS.	BREYTING <i>Sept/91</i>		SJÓRT
HANNAÐ	JÓN BERGSSON	VERKFR. VERKFRÆÐIHÖNNUN	BLAD.
TEIKNAD	DIPL. ING.	M.V.F.I. SMÁRAHVAMMI 4, HAFNARF. S. 51974	2.
YFIRFARID	SAMBYKKT	LINDARBERG 32-34	M=1:100
	VERK.	GRUNNMYND 1.HÆÐ	DAGS.
			16/5 90