

**SKYRINGAR:**

- LAGNAEFNI SKAL VERA GALVANISERADAR DREDNAR STALPIPUR MED SKRUFUDUM TENGISTYKKJUM.
- PIPUR SKULU LAGBAR FANNIS AD EDLILEGAR PENSLUR GETI ORSID.
- NEYSLUVATNSLAGNIR EINANCRIST MED 20mm POLYTHELYN HOLKUM EDA JAFNSODU.
- A LÖGN SKAL SETJA TÆMINGALOKA OG LOFTSKRUFUR PAR SEM ÞEYF ER A, ÞO ÞAD SE EKKI SYNT A TEIKNINGUM.
- EFST A ÖLLUM HLIDARGREINUM OG LÖÐRETTUM STOFNUM LENIR EN 4m KOMI U.Þ.B. 30cm LOFTPUDI.
- KERFIÐ SKAL PROFA MEÐ 10kg ÞRYSTINGI I MINNST EINN SOLARHRING.
- ÖLLT EFNI, FRASANGUR OG FRAMKVENDIR SKULU VERA I SAMRÆMI VIÐ BYGGINGARREGLUGERÐ OG GILDANDI STAÐLA.

**TAKN FYRIR HREINLETIS- OG HITALAGNIR:**


- HIFI, FRANRASARPIPA.
- - - HIFI, ÞAKRASARPIPA.
- - - - NEYSLUVATN, KALT.
- - - - - NEYSLUVATN, HEIT.

**TAKN FYRIR FRARENNSLISLAGNIR:**

- PIPULÖGN FYRIR SKOLP OG REGNVATN.
- - - - - REGNVATNSLÖGN, ÞEKKUD.
- - - - - REGNVATNSLÖGN HALF-ÞEKKUD + JARÐVATNSLÖGN.
- - - - - ÖÞEKKUD JARÐVATNSLÖGN.

**SKYRINGAR A SKAMMSTOFNUM:**

- EV = ELDHUGVASKUR
- RV = RÆSTIVASKUR
- HL = HANDLAUG
- BK = BÄCKER
- LP = LOFTPUDI
- UV = UPPVOTTAVEL
- PV = ÞVÖTTAVEL
- VS = VATNSALERNI (VATNSALERNI SKAL)
- L = LOFTUN
- GN = GOLFNIÐURFALL (GÖTUNIEURFALL)

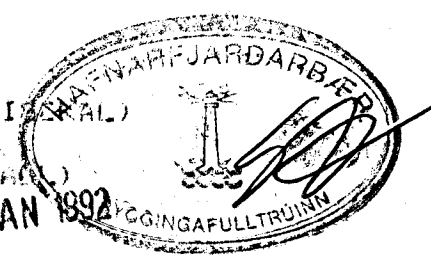

DAGS.	BREYTING		GJORT
HANNAÐ T.J.	JÓN BERGSSON DIPL. ING.	VERKFR. VERKFR.ÆÐIHÖNNUN M.V.F.I. SMÁRAHVAMMI 4, HAFNARF. S. 51974	BLAÐ 8
TEIKNAD T.J.	SAMPYKKT 83	LINDARBERG 34	M=150
YERFARID 83	VERK. 100	OFNAR/NEYSLUVATN KJALLARI	DAGS. 22/1 '92