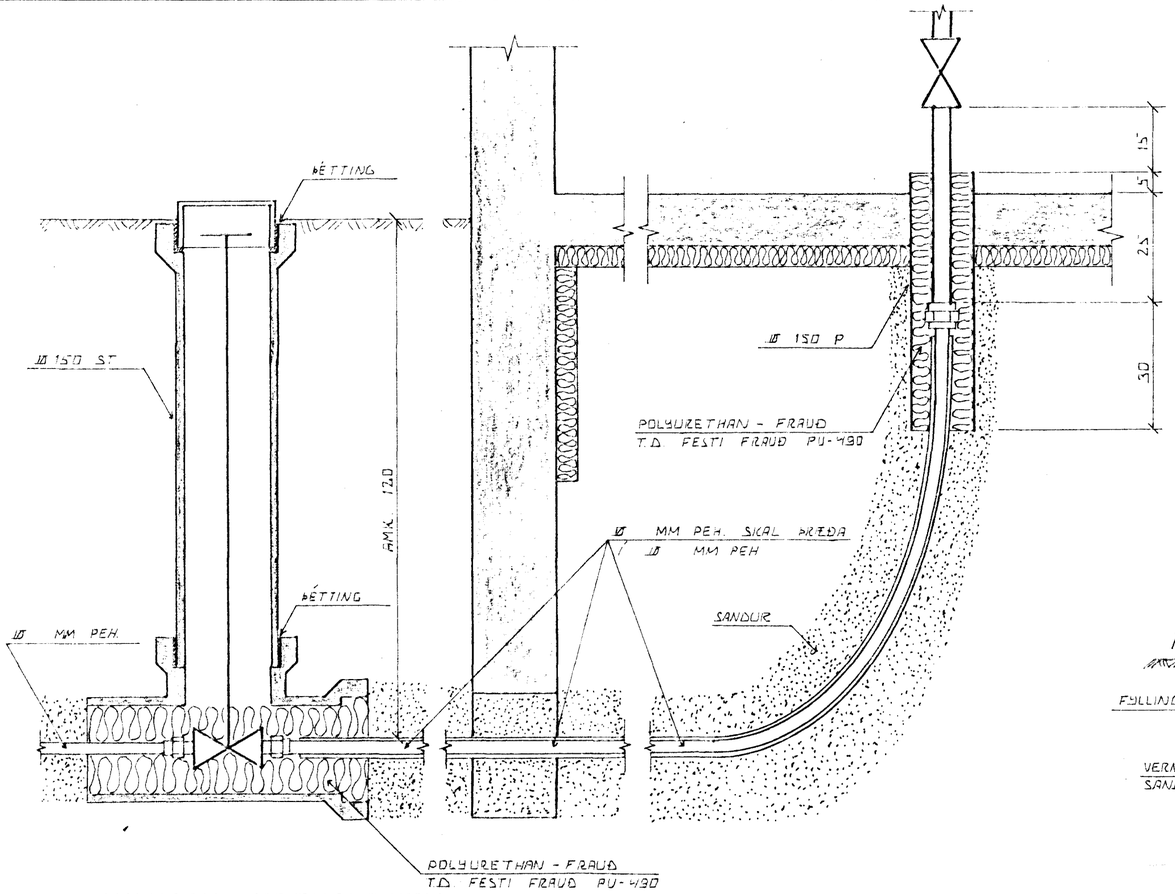

INNTAK VATNSVEITU

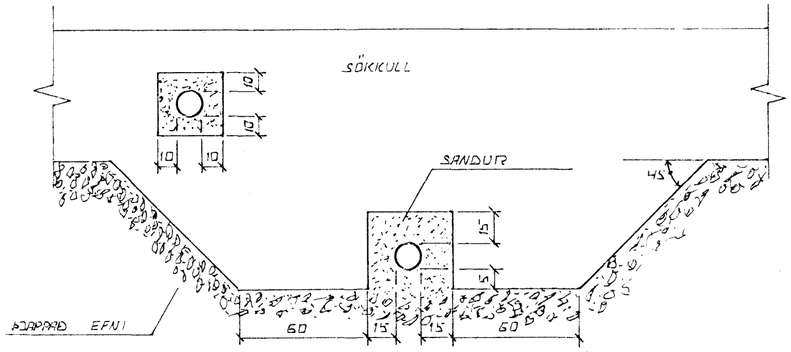

FRÁGANGUR LAGNA UNDIR OG Í SÖKKULVEGG.

GRAFIÐ SKAL FYRIR LÖGNUM UNDIR SÖKKLUM, AÐUR EN ÞEIR ERU STEYPTIR.

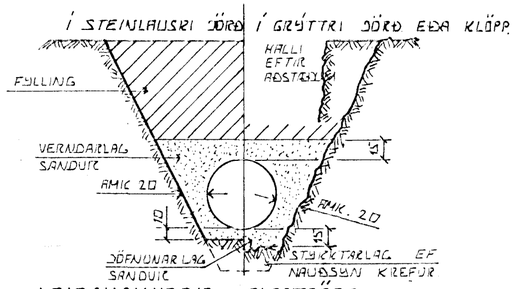

LEIÐSLUSKURÐIR PLASTRÖRA

BURÐARGETA PLASTRÖRA TIL AÐ STANDAST NÓTÁLAG AUK ÞUNGANS AF JARÐLAGINU SEM YFIR LEIÐSLUNNI LIGGUR RÆÐST EINGÖNGU AF HVAÐ VEL SANDUR ER ÞJAPPAÐUR KRINGUM RÖRIN. ÞESS VEGNA SKAL VANDA MJÖG ÞJÖPPUN ÞAR SEM HÆTTA ER Á UMFERÐARÁLAGI.

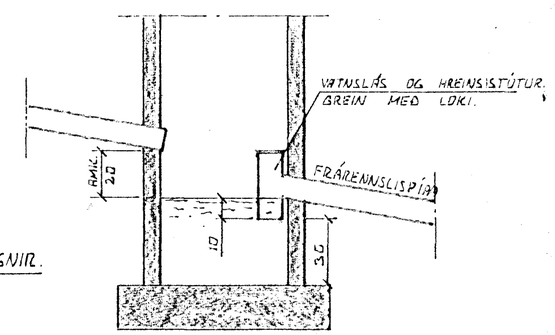

SAFNBRUNNUR

BRUNNUR FYRIR JARÐVATN OG REGNVATN. FRÁRENNSLISPÍPA SKAL VERA AMK. 150 CM. FRÁ YFIRBORÐI JARÐVEGS.

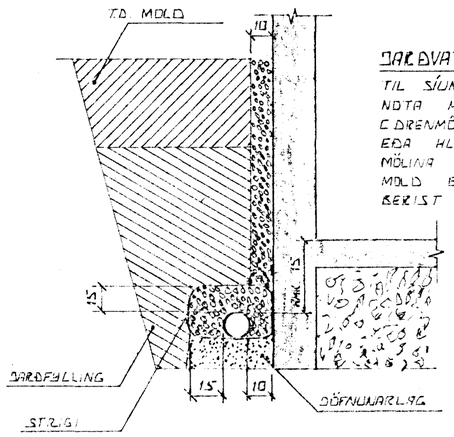

JARÐVATNSLAGNIR

TIL SÍUNAR Á JARÐVATNI SKAL NOTA MÖL, STÆRÐ 07-3 CM. Í DRENMÖL Í SETJA SKAL STIGA EÐA HLÍÐSTÆÐ EFNI YFIR MÖLINA TIL VARNAR ÞVÍ AÐ MOLD EÐA FÍNN SANDUR BERIST Í LÖGNINA.

ÚTGRÖFTUR.

ÚTGRÖFTUR FYRIR LEIÐSLUM SKAL EKKI VERA DÝPRI EN BOTN UNDIRSTAÐA. EF NAUÐSYNLEGT ER AÐ LEGGJA LEIÐSLUR DÝPRA EN UNDIR-STÖÐUR VERÐUR AÐ LEGGJA LEIÐSLUNA ÞAÐ LANGT FRÁ UNDIRSTÖÐUM, AÐ ÁSETA ÞEIRRA SÉ ÚTILOKUÐ. HLUTFALL MILLI DÝPTAR OG FJARLÆGÐAR SKAL EKKI VERA MEIRA EN 1:2.

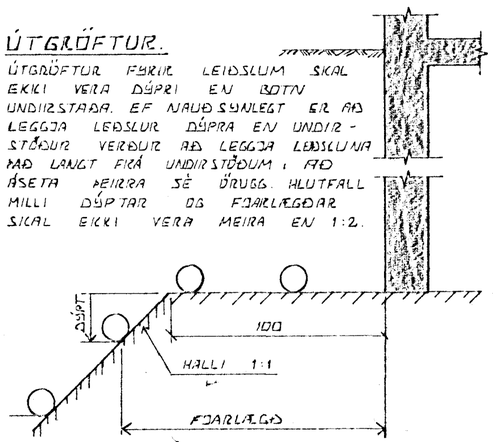

TÁKN FYRIR GRUNNLAGNIR.

SKOLPLÖGN

REGNVATNSLÖGN

REGNVATNSLÖGN Í JARÐVATNSLÖGN

JARÐVATNSLÖGN

HAFNARFJARÐARBÆR
11 NÓV 1990
BYGGINGAFULLTRÚINN

BR.NR.	DAGS.	EÐLI BREYTINGAR	SIGN.

LINDARBERG 38 HAFNARFIRÐI

ALMENNAR SKÝRINGAR, FRÁRENNSLISLAGNIR OG INNTAK VATNSVEITU.

DAGS.
HANNAÐ
TEIKNAÐ
VERK NR. 9048
BLAÐ NR. 2-01

SIGURÐUR ÞORLEIFSSON TEKNIFRÆÐINGUR F.T.F.Í.
STRANDGÖTU 11 HAFNARFIRÐI SÍMI 54151