


VATNSLAGNIR SKÝRINGAR

Vatnslagnir skulu vera úr galvanhúðuðum stálpípum með skrúfuðum tengistykkjum DIN 2440. Fjarlægð milli festinga og upphengja skal vera samkv. IST67

Notamál	Lóðrétt	Lárétt
15-32 mm	2,0 m	2,5 m
40-50	3,0 m	3,5 m

Einangra skal neysluvatnslagnir með 20 mm Climaflex-hólkum. Kaldvatnslagnir skulu vera með rakavarnarlagi utanð einangrun. Vatnslagnir í milliveggjum skal vefja með sífalpappa og einangra með áðregnum einangrunarhólkum. Vatnslagnir skal þrýstiprófa við 10 bör, og skal þrýstingur standa umk. 8 tíma á þess að falla.

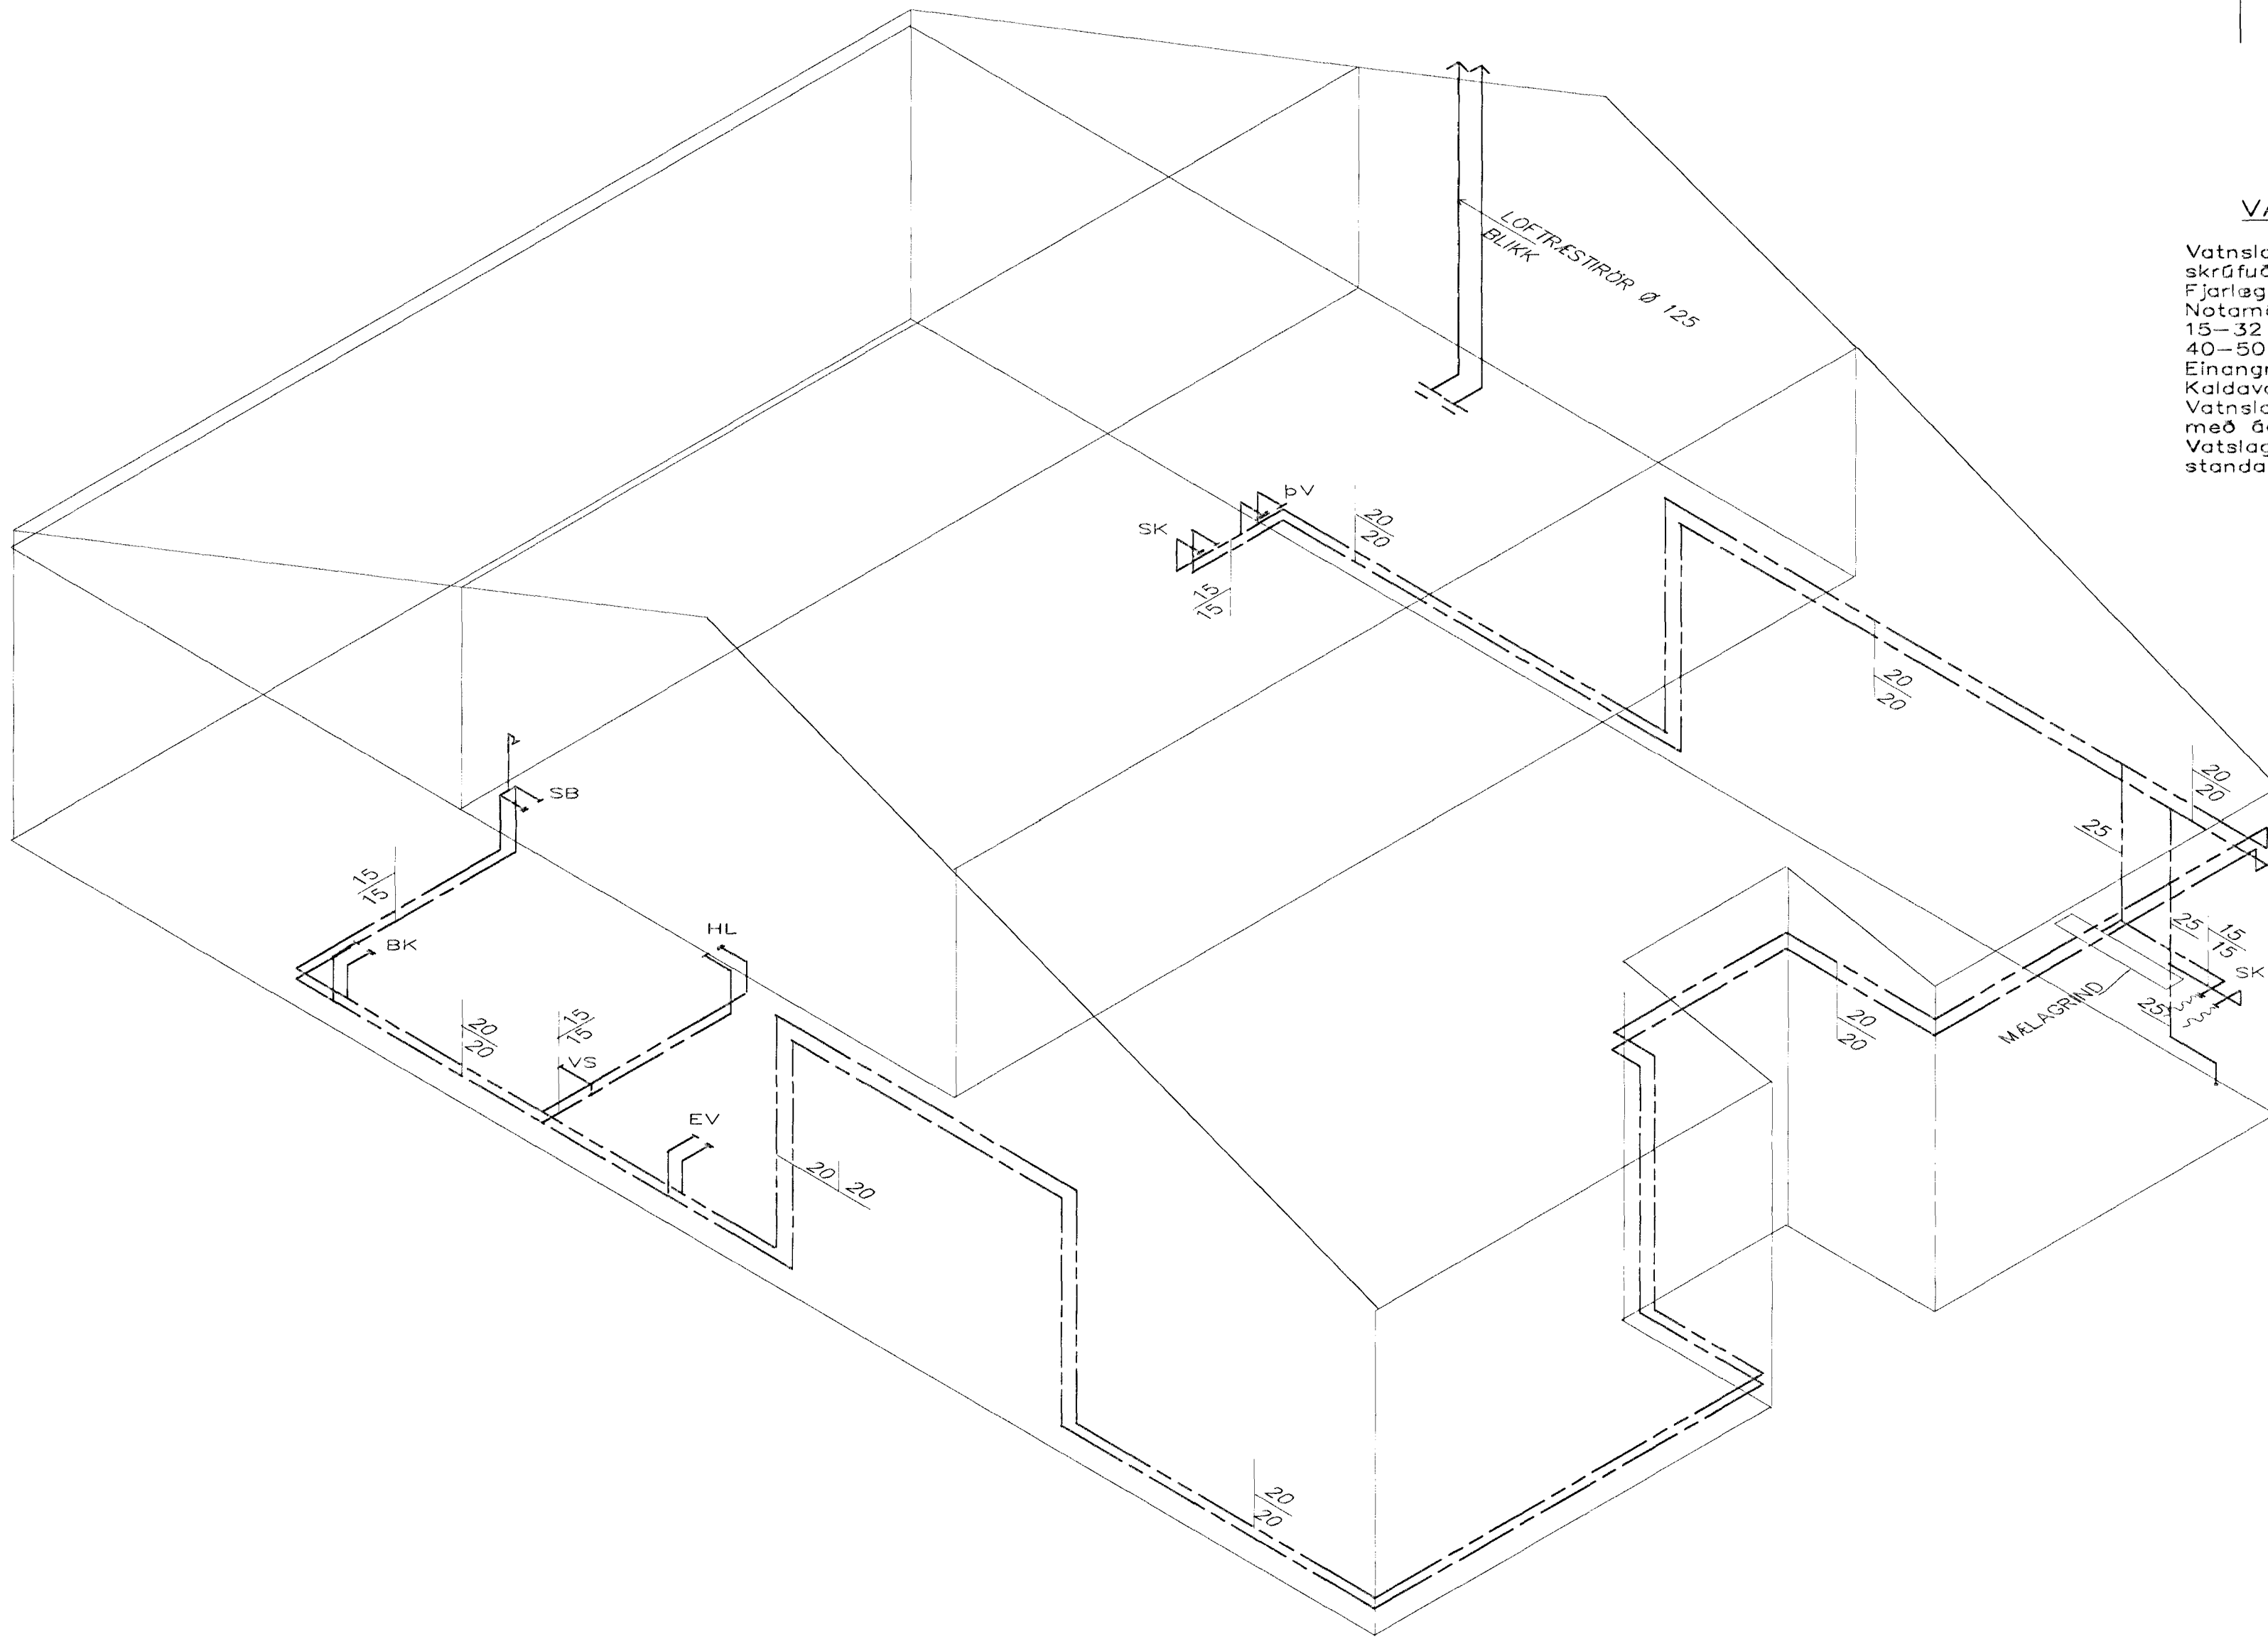

RÚMMYND VATNSLAGNA 1:50

BR.	Dags	EDLI BREITNGA	SIG
LINDARBERG 44 HAFNARFIRÐI			
VATNSLAGNIR, RÚMMYND			
MKV 1:50			
DAGS. JÚLÍ 99			
VERK NR. 9936			
TEIKN. NR. 2-06			
HANNAD Sveinbjörn Hinriksson			
TEIKNAD Sveinbjörn Hinriksson			
YFIRFARIÐ <i>[Signature]</i>			
TÆKNIPJÓNUSTA SIGURÐAR ÞORLEIFSSONAR ehf			
STRANDGÖTU 11-220 HAFNARFIRÐI—SÍMI 555-4255			