


GRUNNMYND 1:50

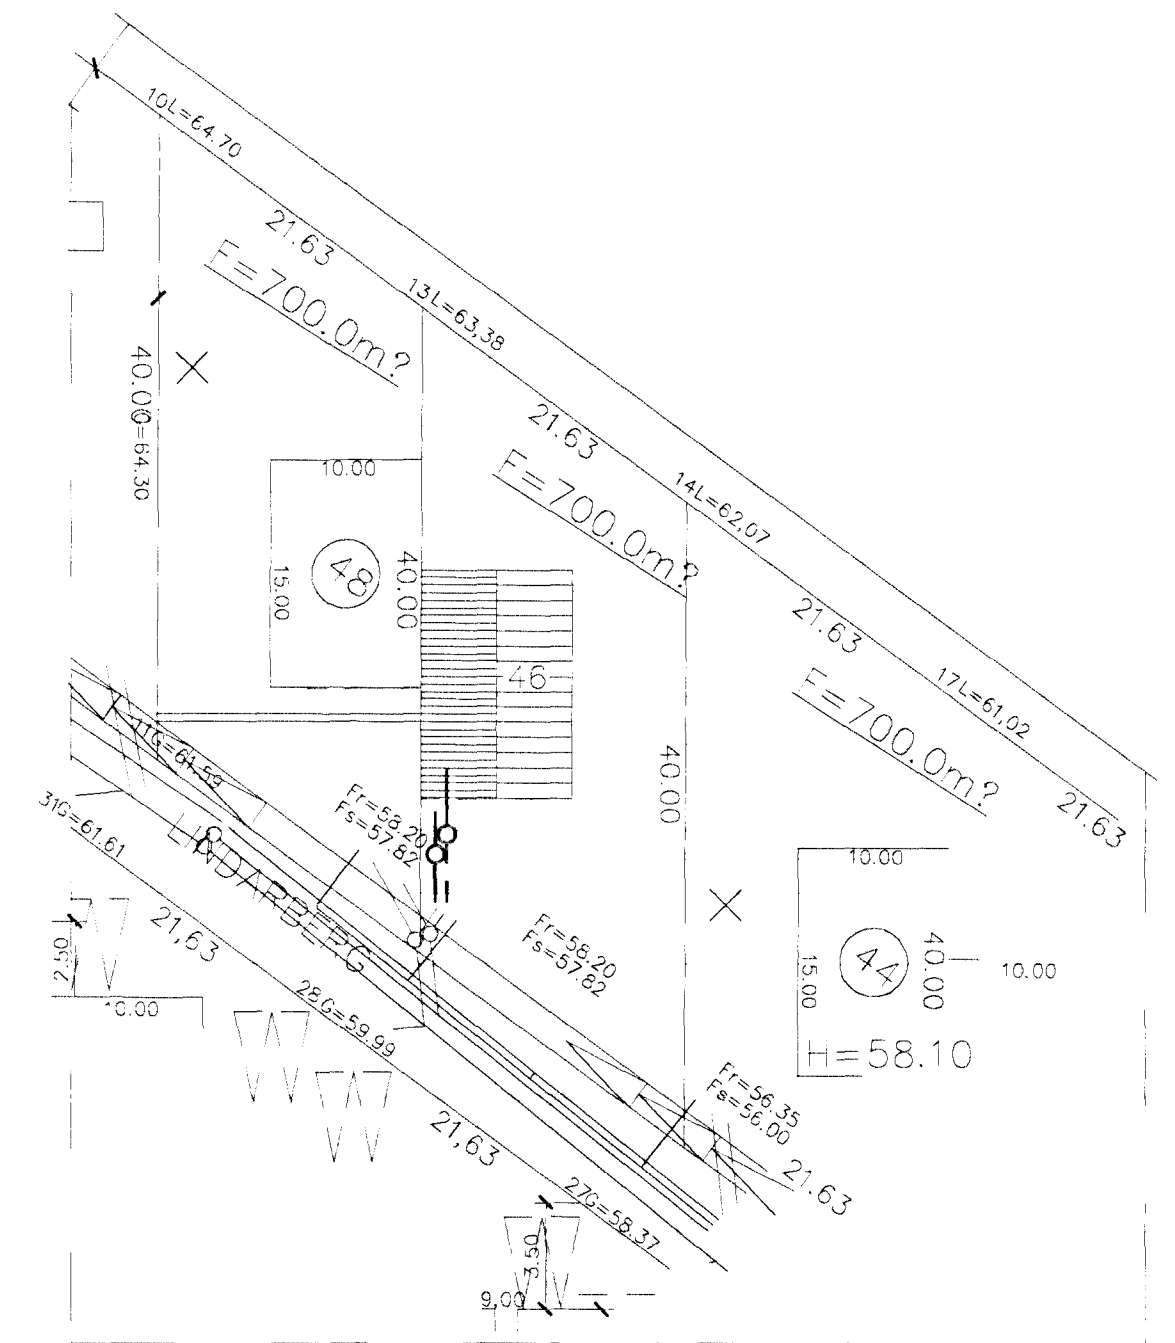

AFSTÖÐUMYND 1:500

### Skýringar

Öll ták og skýringar eru skv. íslenskum staðli  
 hæðir eru metrar í hæðarkerfi Hafnarfjarðar  
 mál eru í mm  
 kótar eru í m  
 þvermál pípa er mm  
 hallatölur pípa eru ‰  
 öll vinna og efni skulu uppfylla íslenska staðla

TÁKN FYRIR LAGNIR
SKOLFLÖGN
REGNVATSLÖGN
JARÐVATNSLÖGN
JARÐVATNS + REGNVATNSL.
NEYSUVATN
BAKRENNSLI HITAVEITU

BR.	DAGS.	EDLI BREITINGA	SIGN.
<b>LINDARBERG 46 HAFNARFIRÐI</b>			
GRUNNMYND GRUNNLAGNA – AFSTÖÐUMYND			
MKV 1:50 1:500			
DAGS. APRIL 99			
VERK NR. 9902			
TEIKN. NR. 2-01			
HANNAD SIG			
TEIKNAD G.H.			
YFIRFARID			
TAKNIÞJÓNUSTA SIGURDAR ÞORLEIFSSONAR ehf STRANDGÖTU 11 220 HAFNARFIRÐI SÍMI 555-4255 FAX 565-2875 E-mail taeknihjonusta@islandia.is			

Byggingafulltrúi Hafnarfjarðar  
 Afgreitt þann  
 09 APR. 1999  
 Sigurjartur Halldórsson