


LINDARBERG 46 OG 48 HAFNARFIRÐI

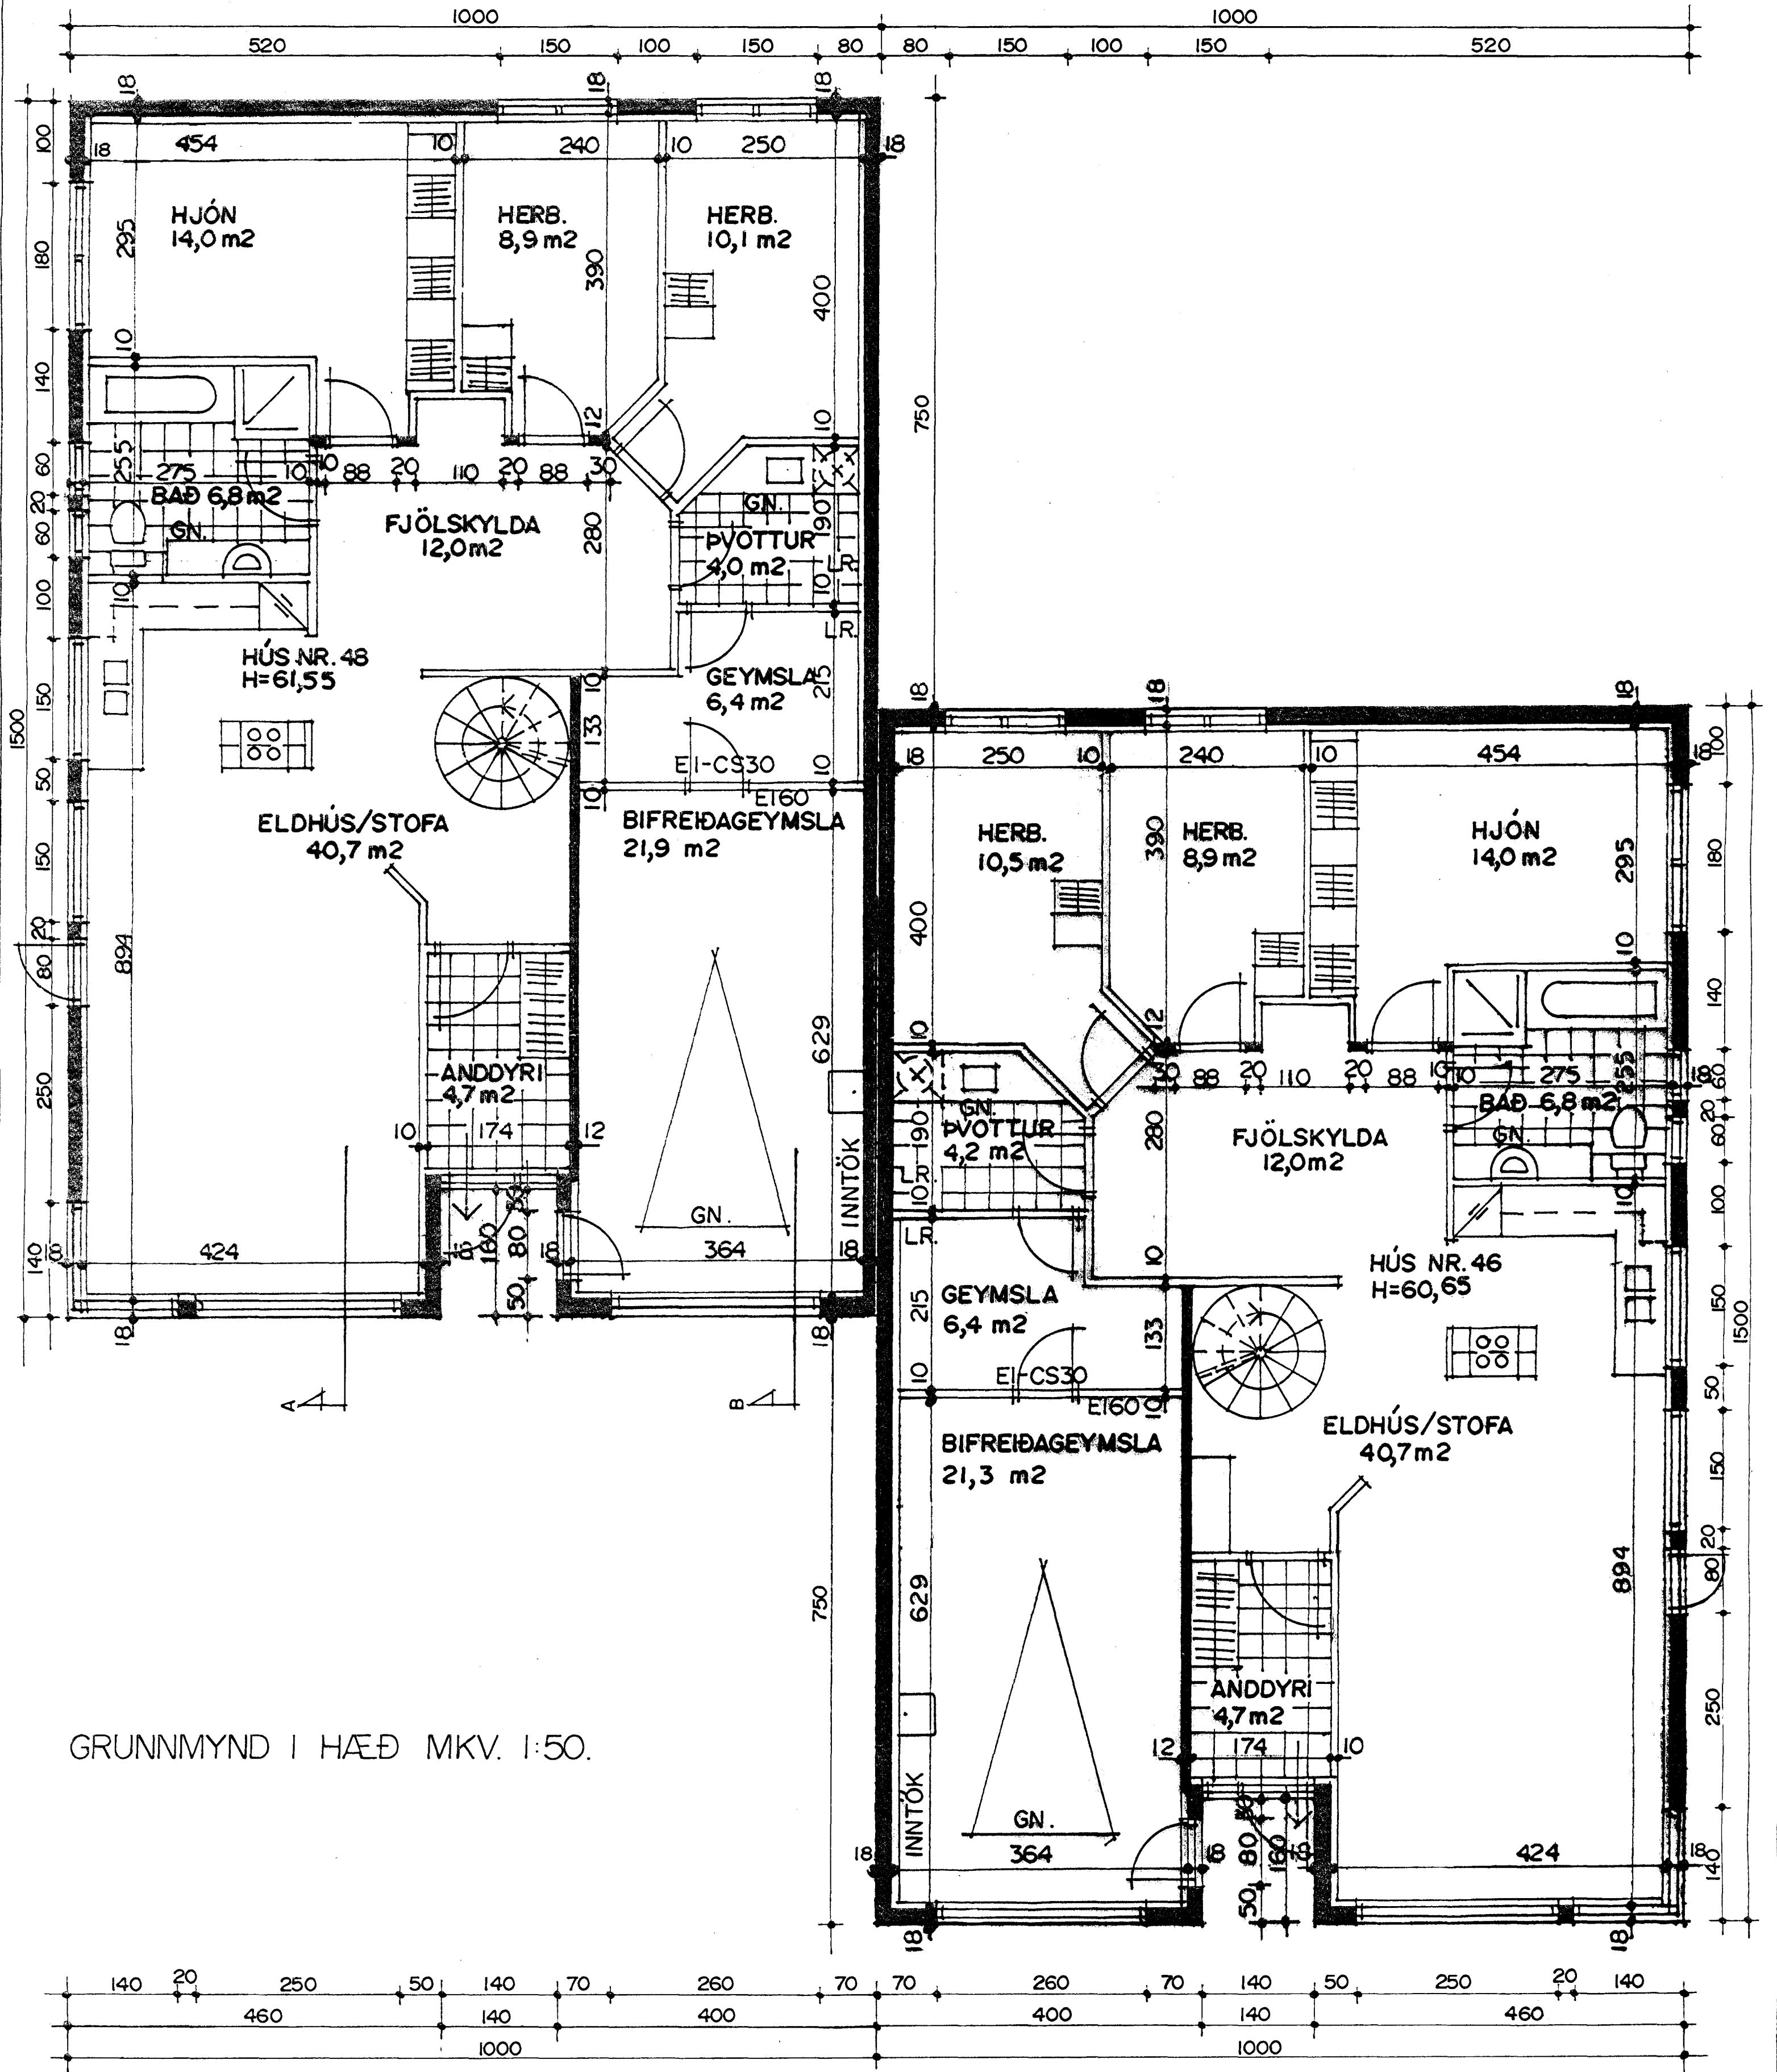

GRUNNMYND I HÆÐ MKV. 1:50.

24 JUNI 1999



LINDARBERG 46 OG 48 HAFNARFIRÐI	
Sigurður Þorvarðarson byggingafræðingur bfi. Teiknistofan Strandgötu 11 220 Hafnarfirði.	
(Kt. 141250-4189)	Sími 5651510, fax 5651299. Netfang: teiknistofan@istandia.is
Skýringar:	Séruppráttur
Teikning:	Grunnmynd 1 hæð
Mælikvæði:	1:50
Undirskrift:	<i>Sigurður Þorvarðarson</i>
Blað nr:	1/6 Dagssetning 22.05.1999
Breytt:	