


LINDARBERG 46 OG 48 HAFNARFIRÐI

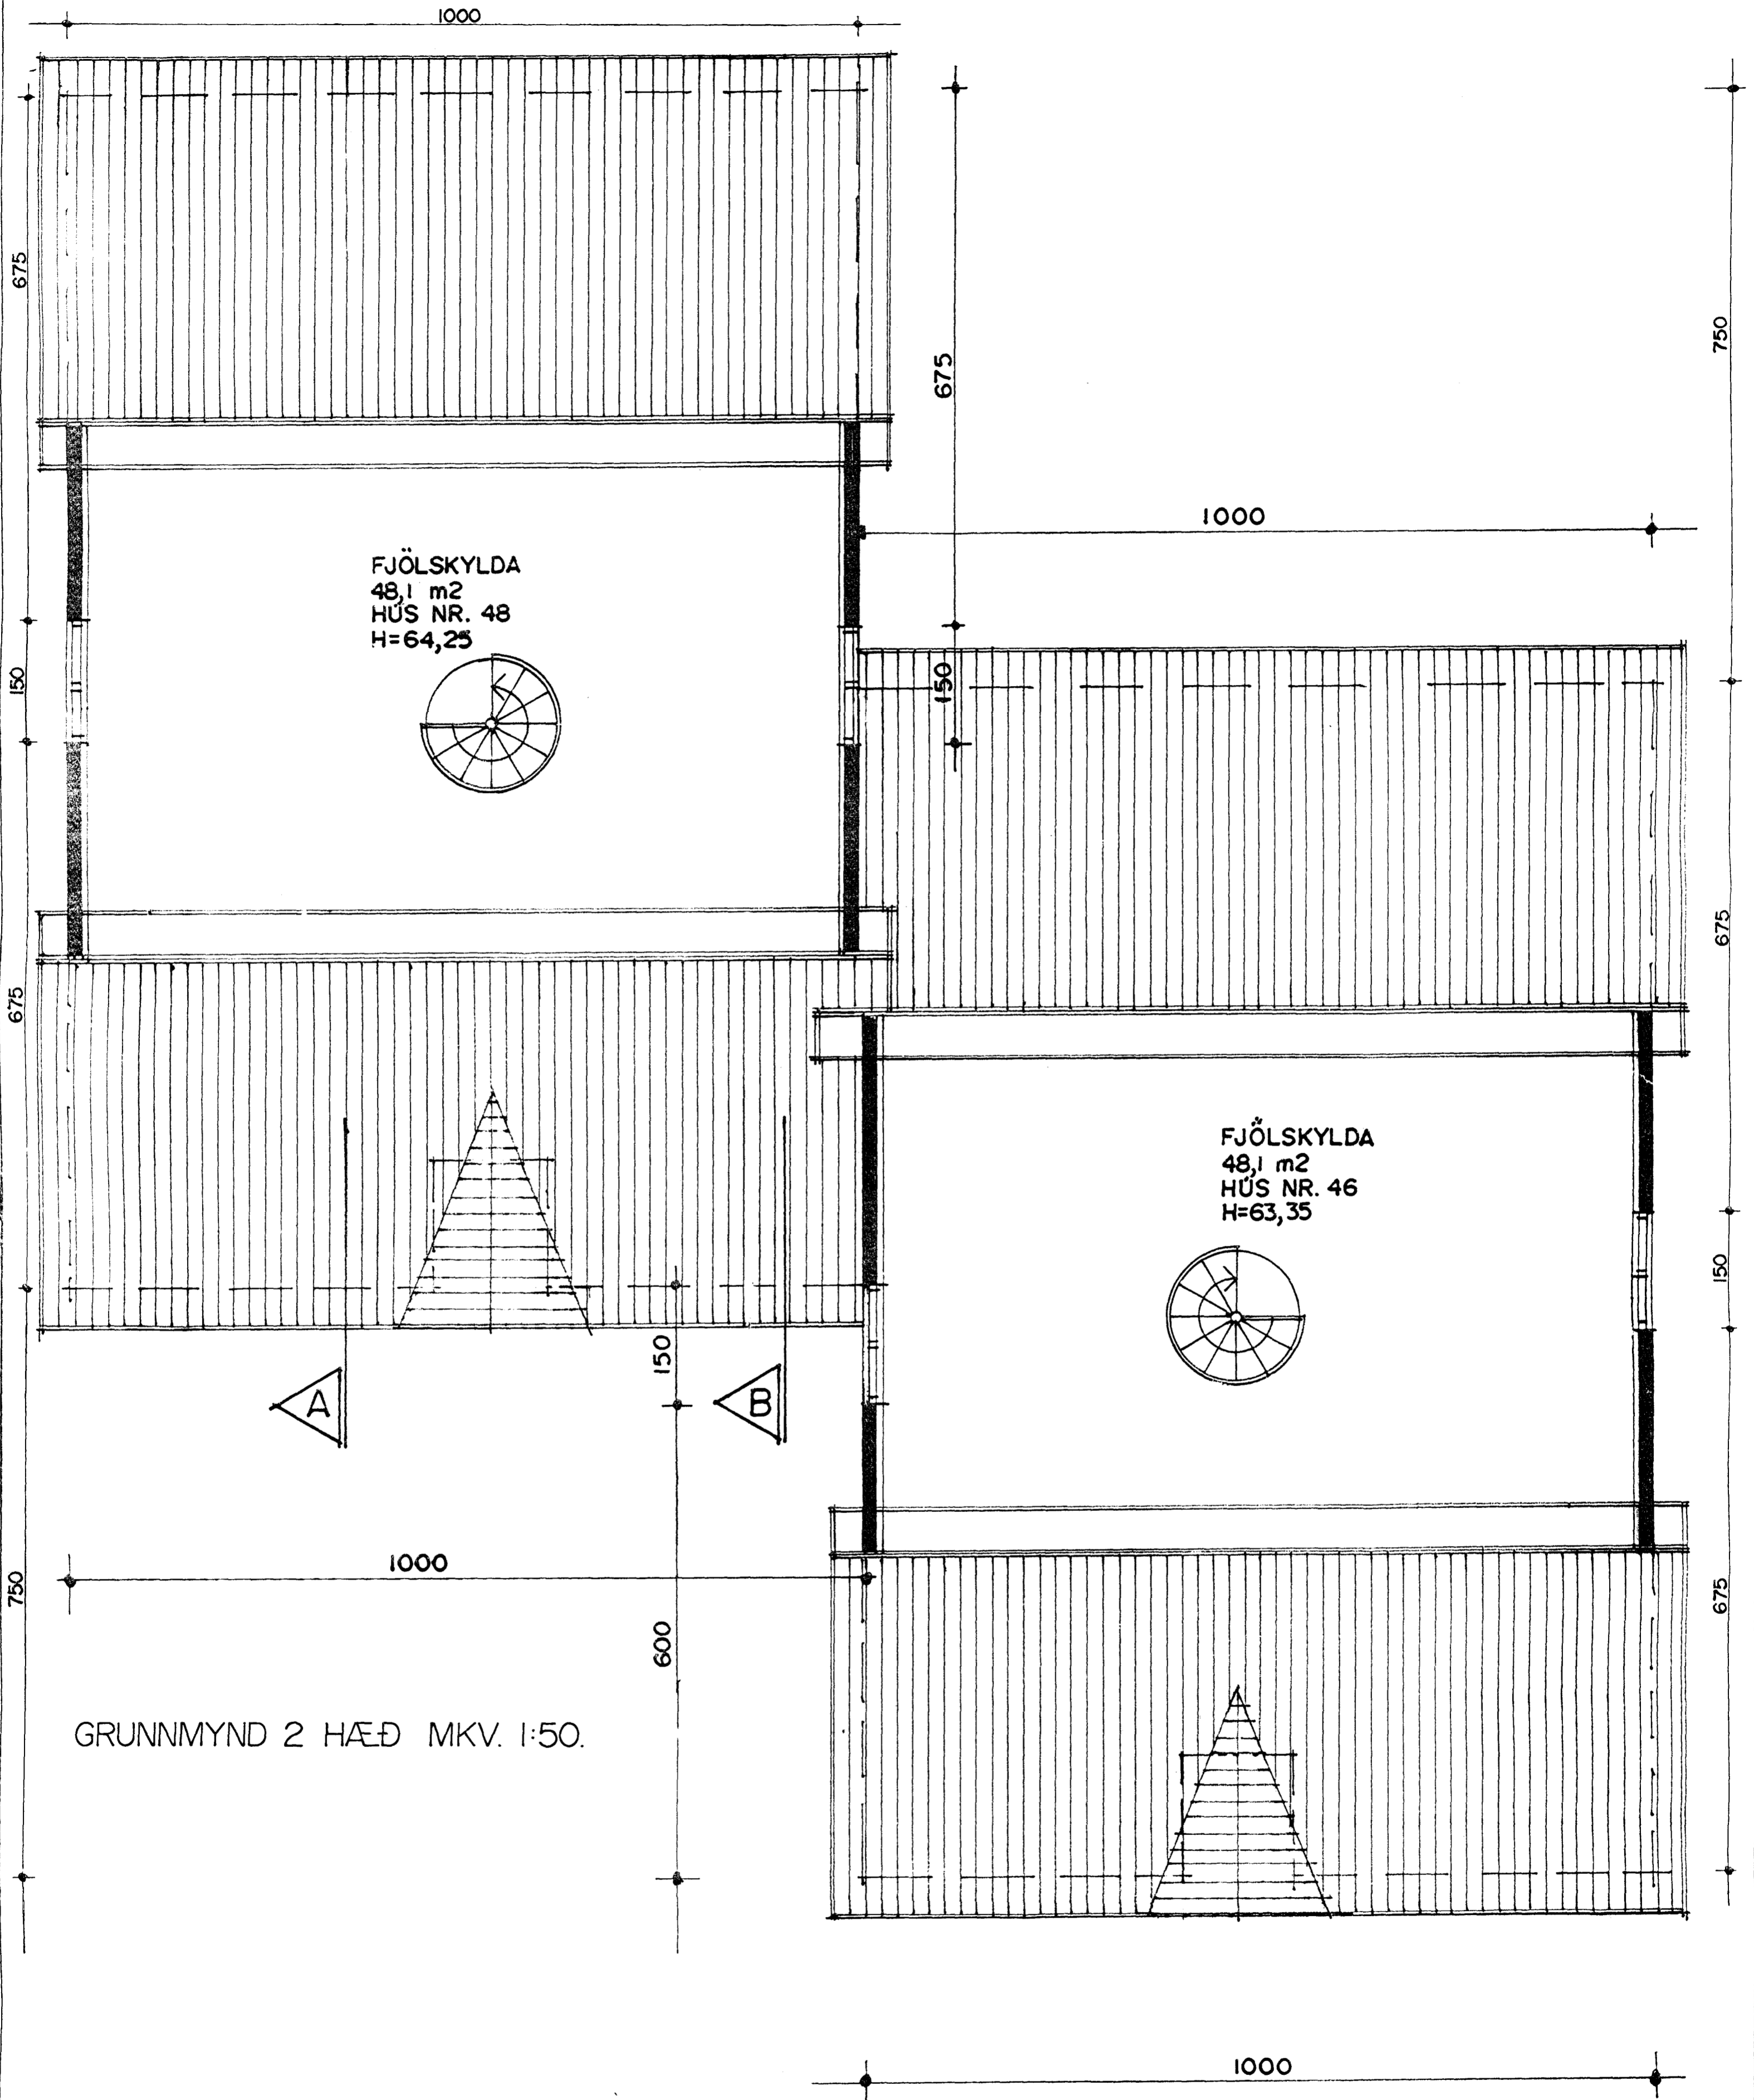

FJÖLSKYLDA  
48,1 m<sup>2</sup>  
HÚS NR. 48  
H=64,25

FJÖLSKYLDA  
48,1 m<sup>2</sup>  
HÚS NR. 46  
H=63,35

GRUNNMYND 2 HÆÐ MKV. 1:50.

24 JUNI 1999



LINDARBERG 46 OG 48 HAFNARFIRÐI	
Sigurður Þorvaldsson byggingafræðingur bfi. Teiknistofan Strandgötu 11 220 Hafnarfirdi. (Kt. 141250-4189) Sími 5651510, fax: 5651299. Netfang: teiknistofan@islandia.is	
Skýringar:	Séruppdráttur
Teikning:	Grunnmynd 2 hæð.
Mælikvæði:	1:50.
Undirskrift:	<i>[Signature]</i>
Blað nr:	2 / 6 Dagssetning 22.05.1999.
Breytt:	