

Grunnmynd ofna og neysluvatnsl. 1:50


Lagnir:

Efni: Hiti "svart", neysluvatn "galv.", stálror DIN 2440 og tengistykki 2950 og stálgæði samsvarandi.
 Ofnalagnir: Einangrist með 2 cm glerullarhólkum, vefjist utan með plastborða í litum skv. ÍST64.
 Neysluvatnslagnir: Sisalpappi næst röri fyrir kalt vatn, kalt og heitt vatn einangrist með 2cm glerullarhólkum, vefjist utan með plastborða í litum skv. ÍST64.
 Á ofna komi retúrlökar og stillití.
 Á mælagrind komi þrýstijafnari AVP Ø15, einstreymisloki, öryggisloki 6 kg/cm², hita og þrýstimælir og slaufuloki Ø15.
 Gera skal ráð fyrir úrtaki fyrir snjóbræðslu og möguleika á innspýtingu.
 Lagnir undir lofti (niðurteknu lofti) skulu vera fyrir neðan einangrun og rakavarnarlag.
 Lagnir í útvegg skulu vera fyrir innan einangrun og rakavarnarlag.
 Einangra má lagnir með þunnri ádreginni einangrun t.d. missilflex með polyetelýn eða vefja með 2.5 cm steinull (léttull), en kaldavatnslögn skal alltaf vefja.
 Sleppa má einangrun á lögnum ef þær eru utanáliggjandi en kaldavatnslögn skal alltaf vefja.
 Gæta skal þess að öll tengistykki og rör séu hulin með einangrun.
 Séu notaðaðar gipsplötur í veggjum skal setja teygjanlegt hitaþolið kitti með lögnum þar sem þær koma út úr veggjum (milli lagna og gipsplátana).
 Útveggir skulu einangraðir með 5" steinull, og þak með 18cm þakull með álfindum vindpappa.
 Undir botnplötu skal vera 3" einangrun (nema bílskúr) og skal fara 50cm niður með sökkli.
 Loftrás skal vera úr 0.7mm plötujárni og einangrun óbrennanleg.

Ofnalisti Vor-yl og Rúnt-yl

Nr	Staður	Hæð	Lengd	Kcal/klst	Gerð
1	Anddyri	60	97	670	2
2	Salerni	50	48	182	1
3	Búlskúr	60	226	2441	C
4	Þvottur/g.	50	129	1172	C
5	Bað	180,3	50	599	Handkl.ofn
6	Hjón	60	129	1124	B
7	Herbergi	60	113	782	2
8	Herbergi	60	113	782	2
9	Herbergi	60	113	1221	C
10	Hol/sjónv.	50	129	1172	C
11	Sólskáli	42	170	1928	VK+C
12	Sólskáli	42	230	2608	VK+C
13	Stofa	42	190	2155	VK+C
14	Eldhús	50	113	1026	C
Samtals				17862	

Áður en ofnar eru pantaðir skal sannreyna mál á staðnum.

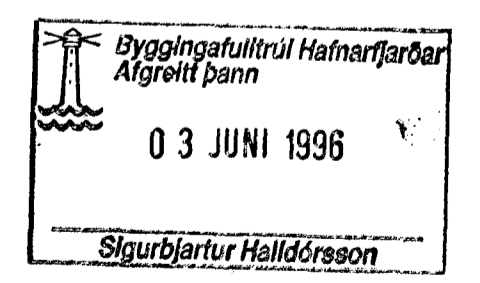

Breytingar			Lindarberg 50 Hafnarfirði	
Nr	Dags	Nafn		
			Tækniþjónusta Bjarna Árnasonar ehf.	
			Smiðjuvegi 11E S:5642260	Mkv. 1:50
				Nr. 2L
			Grunnmynd ofna og neysluvatnslagna	Dags. 01.04.1996
				<i>Bjarni Árnason</i>