


Afstöðumynd 1:500

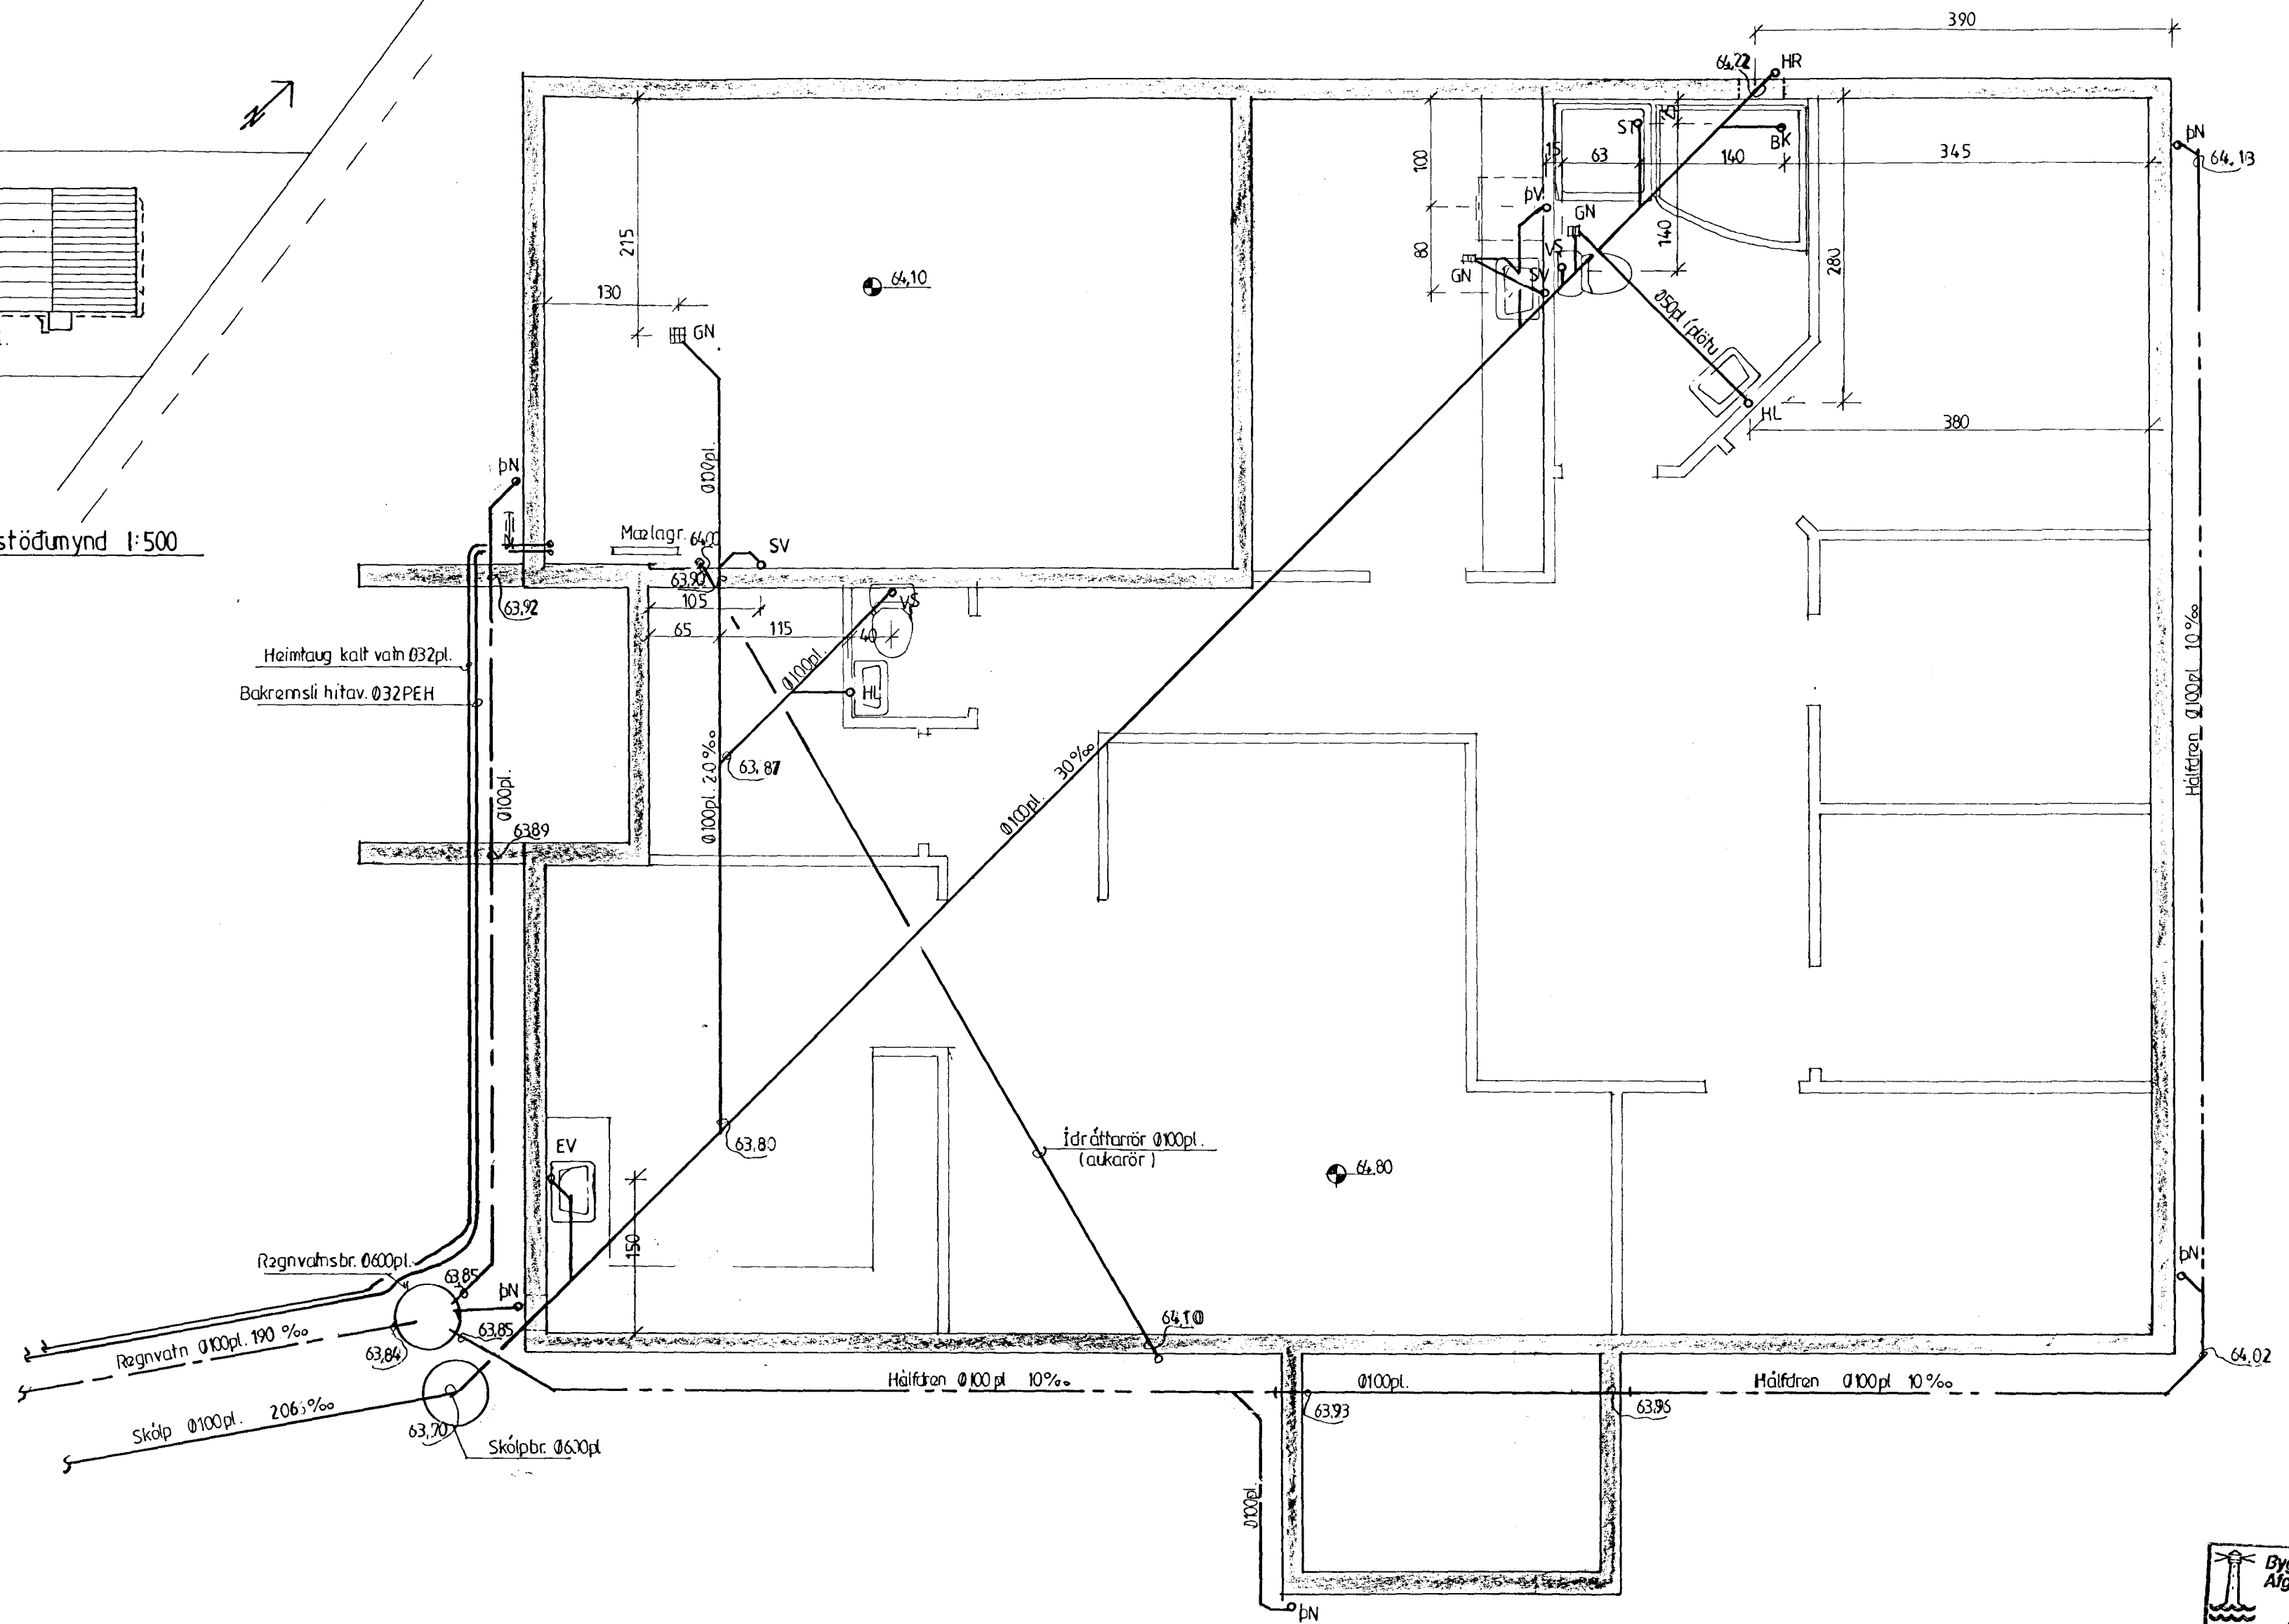

Byggingafulltrúi Hafnarfirðar
Afgreitt þann
22 MAI 1996
Sigrún Halldórsdóttir
Sigrún Halldórsdóttir

Skýringar:
Allar lagnir í grunni innanhúss skulu vera Ø100pl eða Ø150st.
Frárennislagnir innanhúss skulu ekki hafa minni halla en 20‰.
Setja skal gegnumstreymisniðurfall á bað og í þvottahús (tengt við handlaug eða skolvask).
Húntakshéimtaug fyrir kalt vatn skal vera Ø32pl. og asfaltborið galvanhúðað rör inn í hús.
Fyrir utan hús skal vera renniloki með framlengdum spindli upp úr jörð.
Setja skal Ø150pl skölpörur utan um spindil upp úr jörð með loki.
Kaldavatsheimtaug skal leggja á frostfríu dýpi (1.2m).
Leggja skal idráttarrör fyrir rafmagn og síma inn í hús (sjá raflagnateikningar).
Við drenlagir skal nota mól nr. 1.

Breytingar			Lindarberg 50 Hafnarfirði	
Nr	Dags	Nafn		
1	6.05.96	Bjarni	Tækniþjónusta Bjarna Árnasonar ehf.	Mkv. 1:50/500
			Smíðjuvegi 11E S:5642260	Nr. 1L
			Frárennislagnir	Dags. 01.04.1996
				Bjarni Árnason