

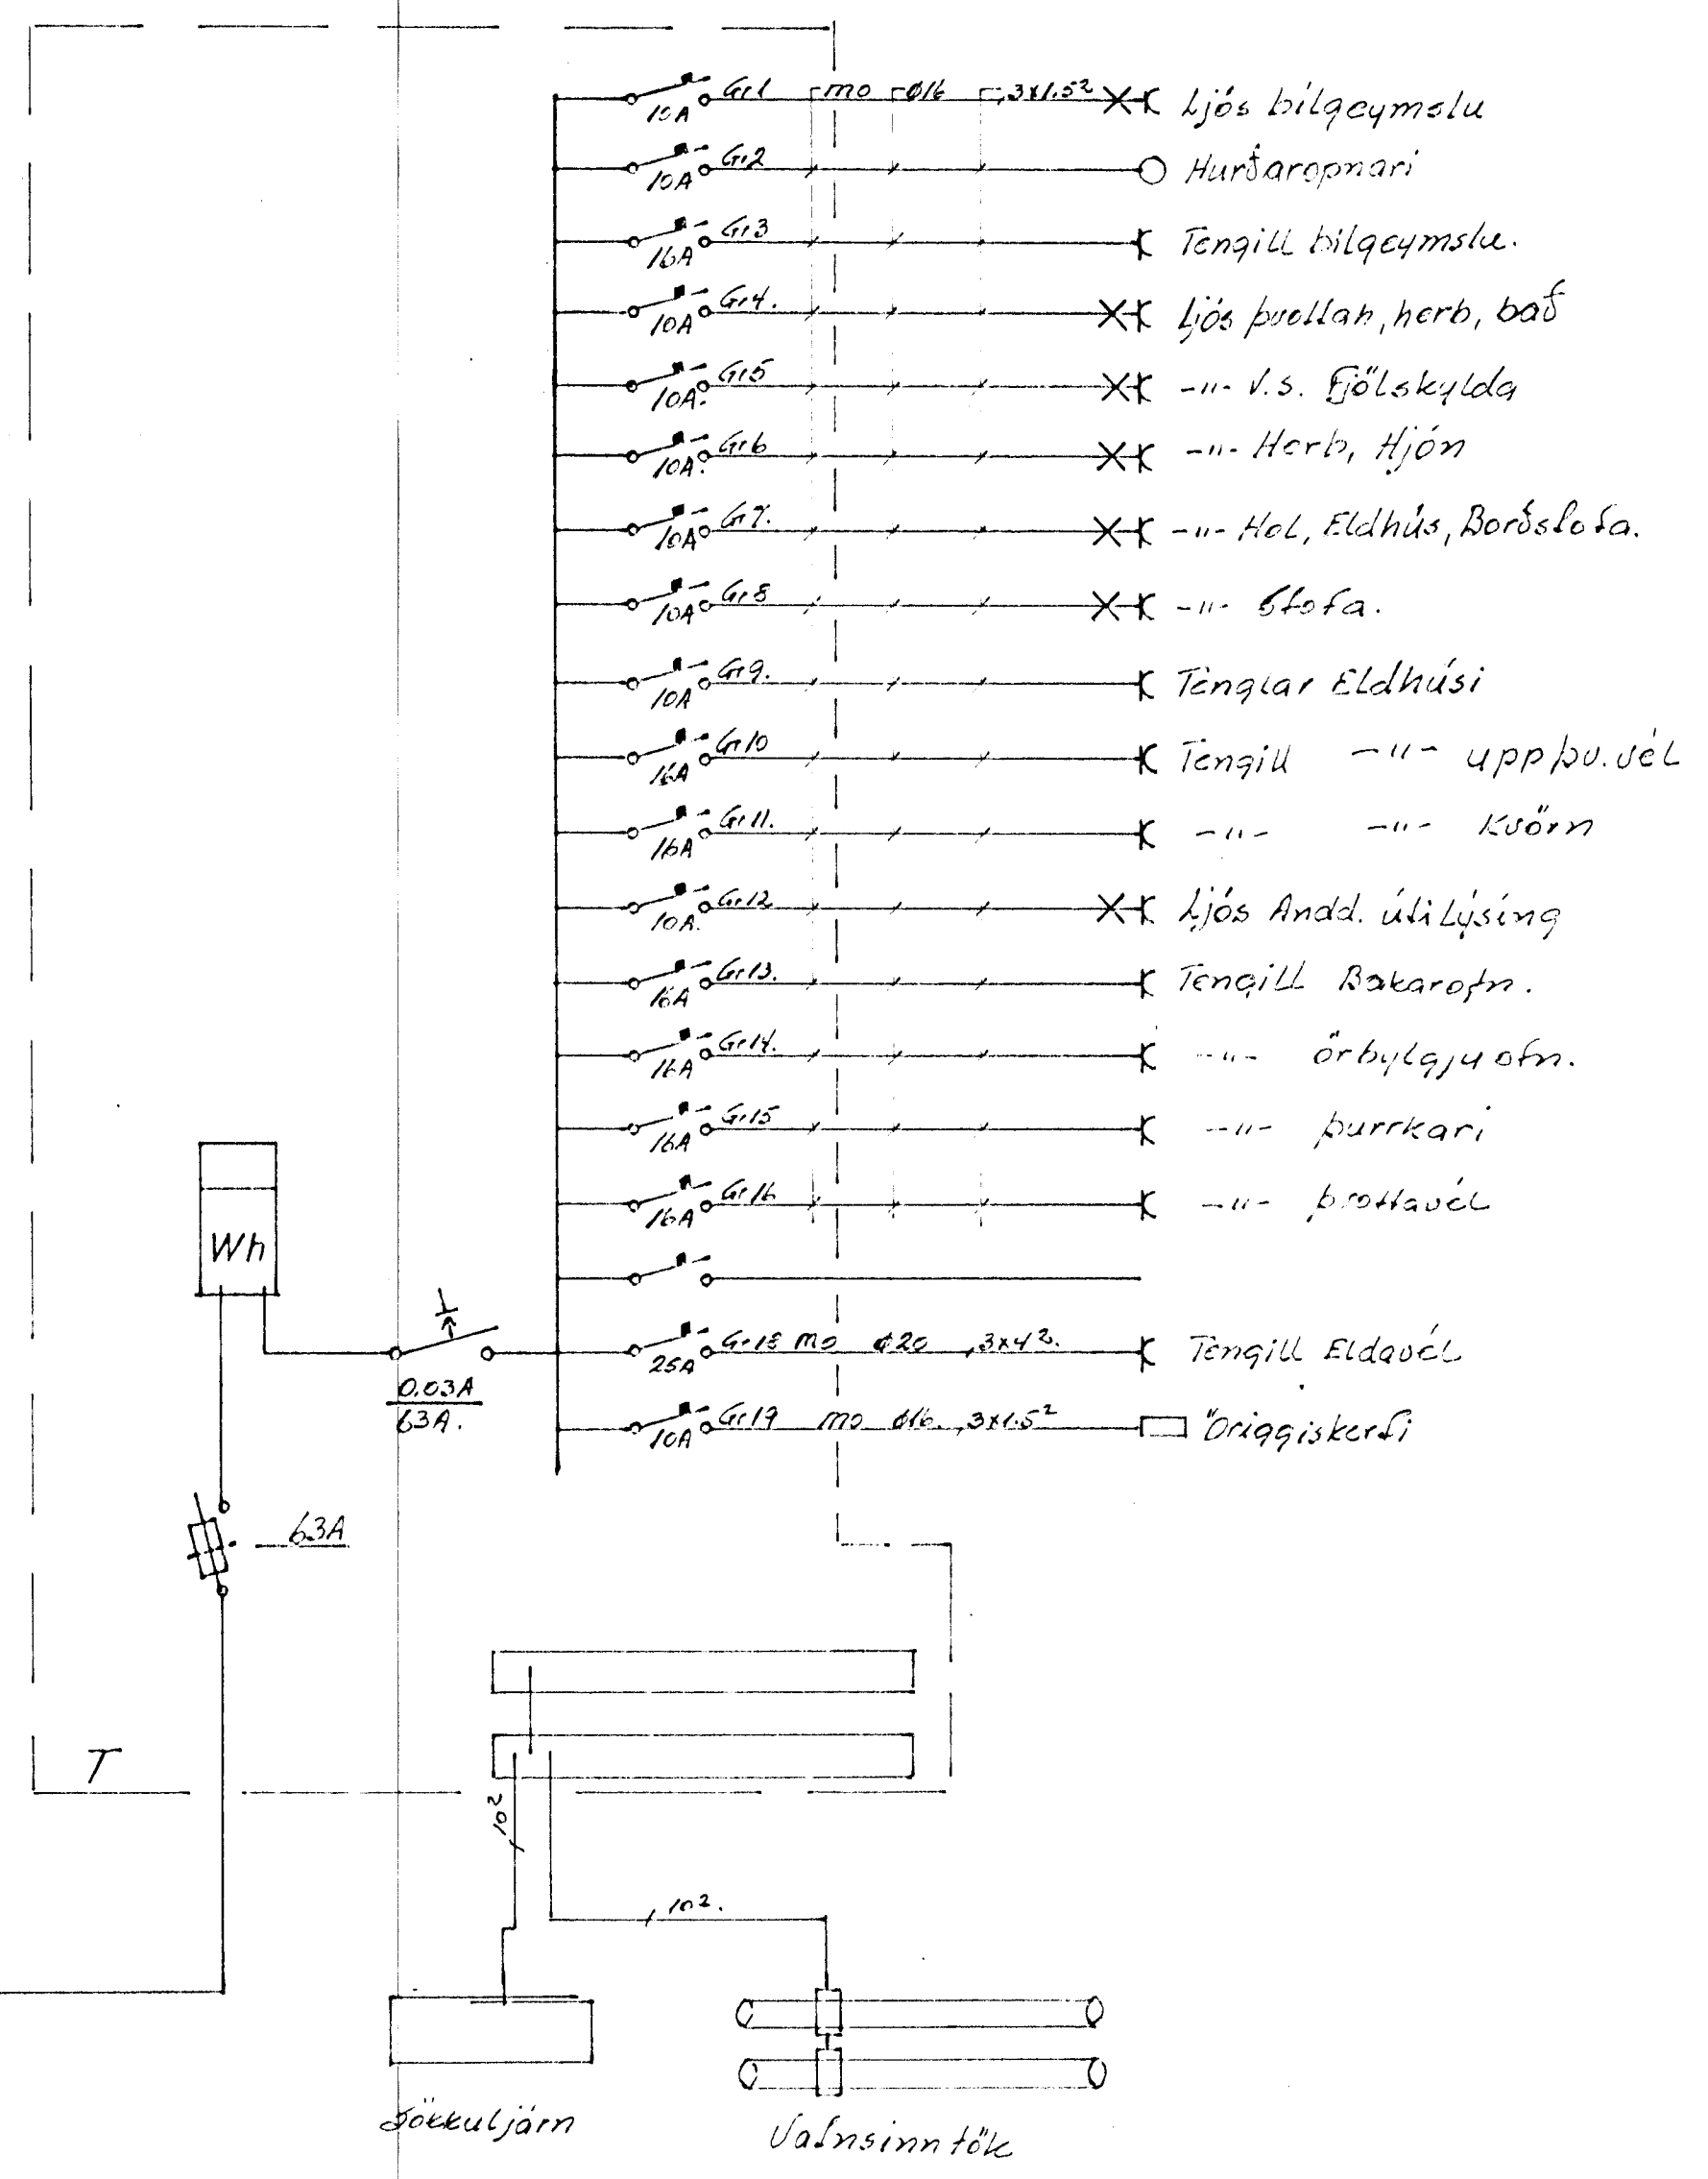


SKÝRINGAR:  
 MÁLSTRÁUMUR ROFA OG TENGLA SÉ 10 A.  
 PÍPUR SÉU 16 MM, VÍR 1,5 MM<sup>2</sup>. HÆÐ ROFA SÉ 105 CM, HÆÐ TENGLA SÉ 20 CM. ALLAR HÆÐIR MIDAST VID FULLFRÁGENGIN GÓLF.  
 TAKA SKAL MÁL MILLIVEGGJA S.K.V. SMÍÐATEIKNINGU.  
 BINDA SKAL SAMAN VATNSINNTÖK OG JARDBINDA BAKKAR OG STURTUBOTN.  
 GANGA SKAL FRÁ RAFLÖGN S.K.V. REGLUGERÐ R.E.R. OG RAFVEITU HAFNARFJARÐAR.  
 L TÁKNAR LOFTNET.  
 F TÁKNAR SÍMA.  
 DS TÁKNAR DYRASÍMA.

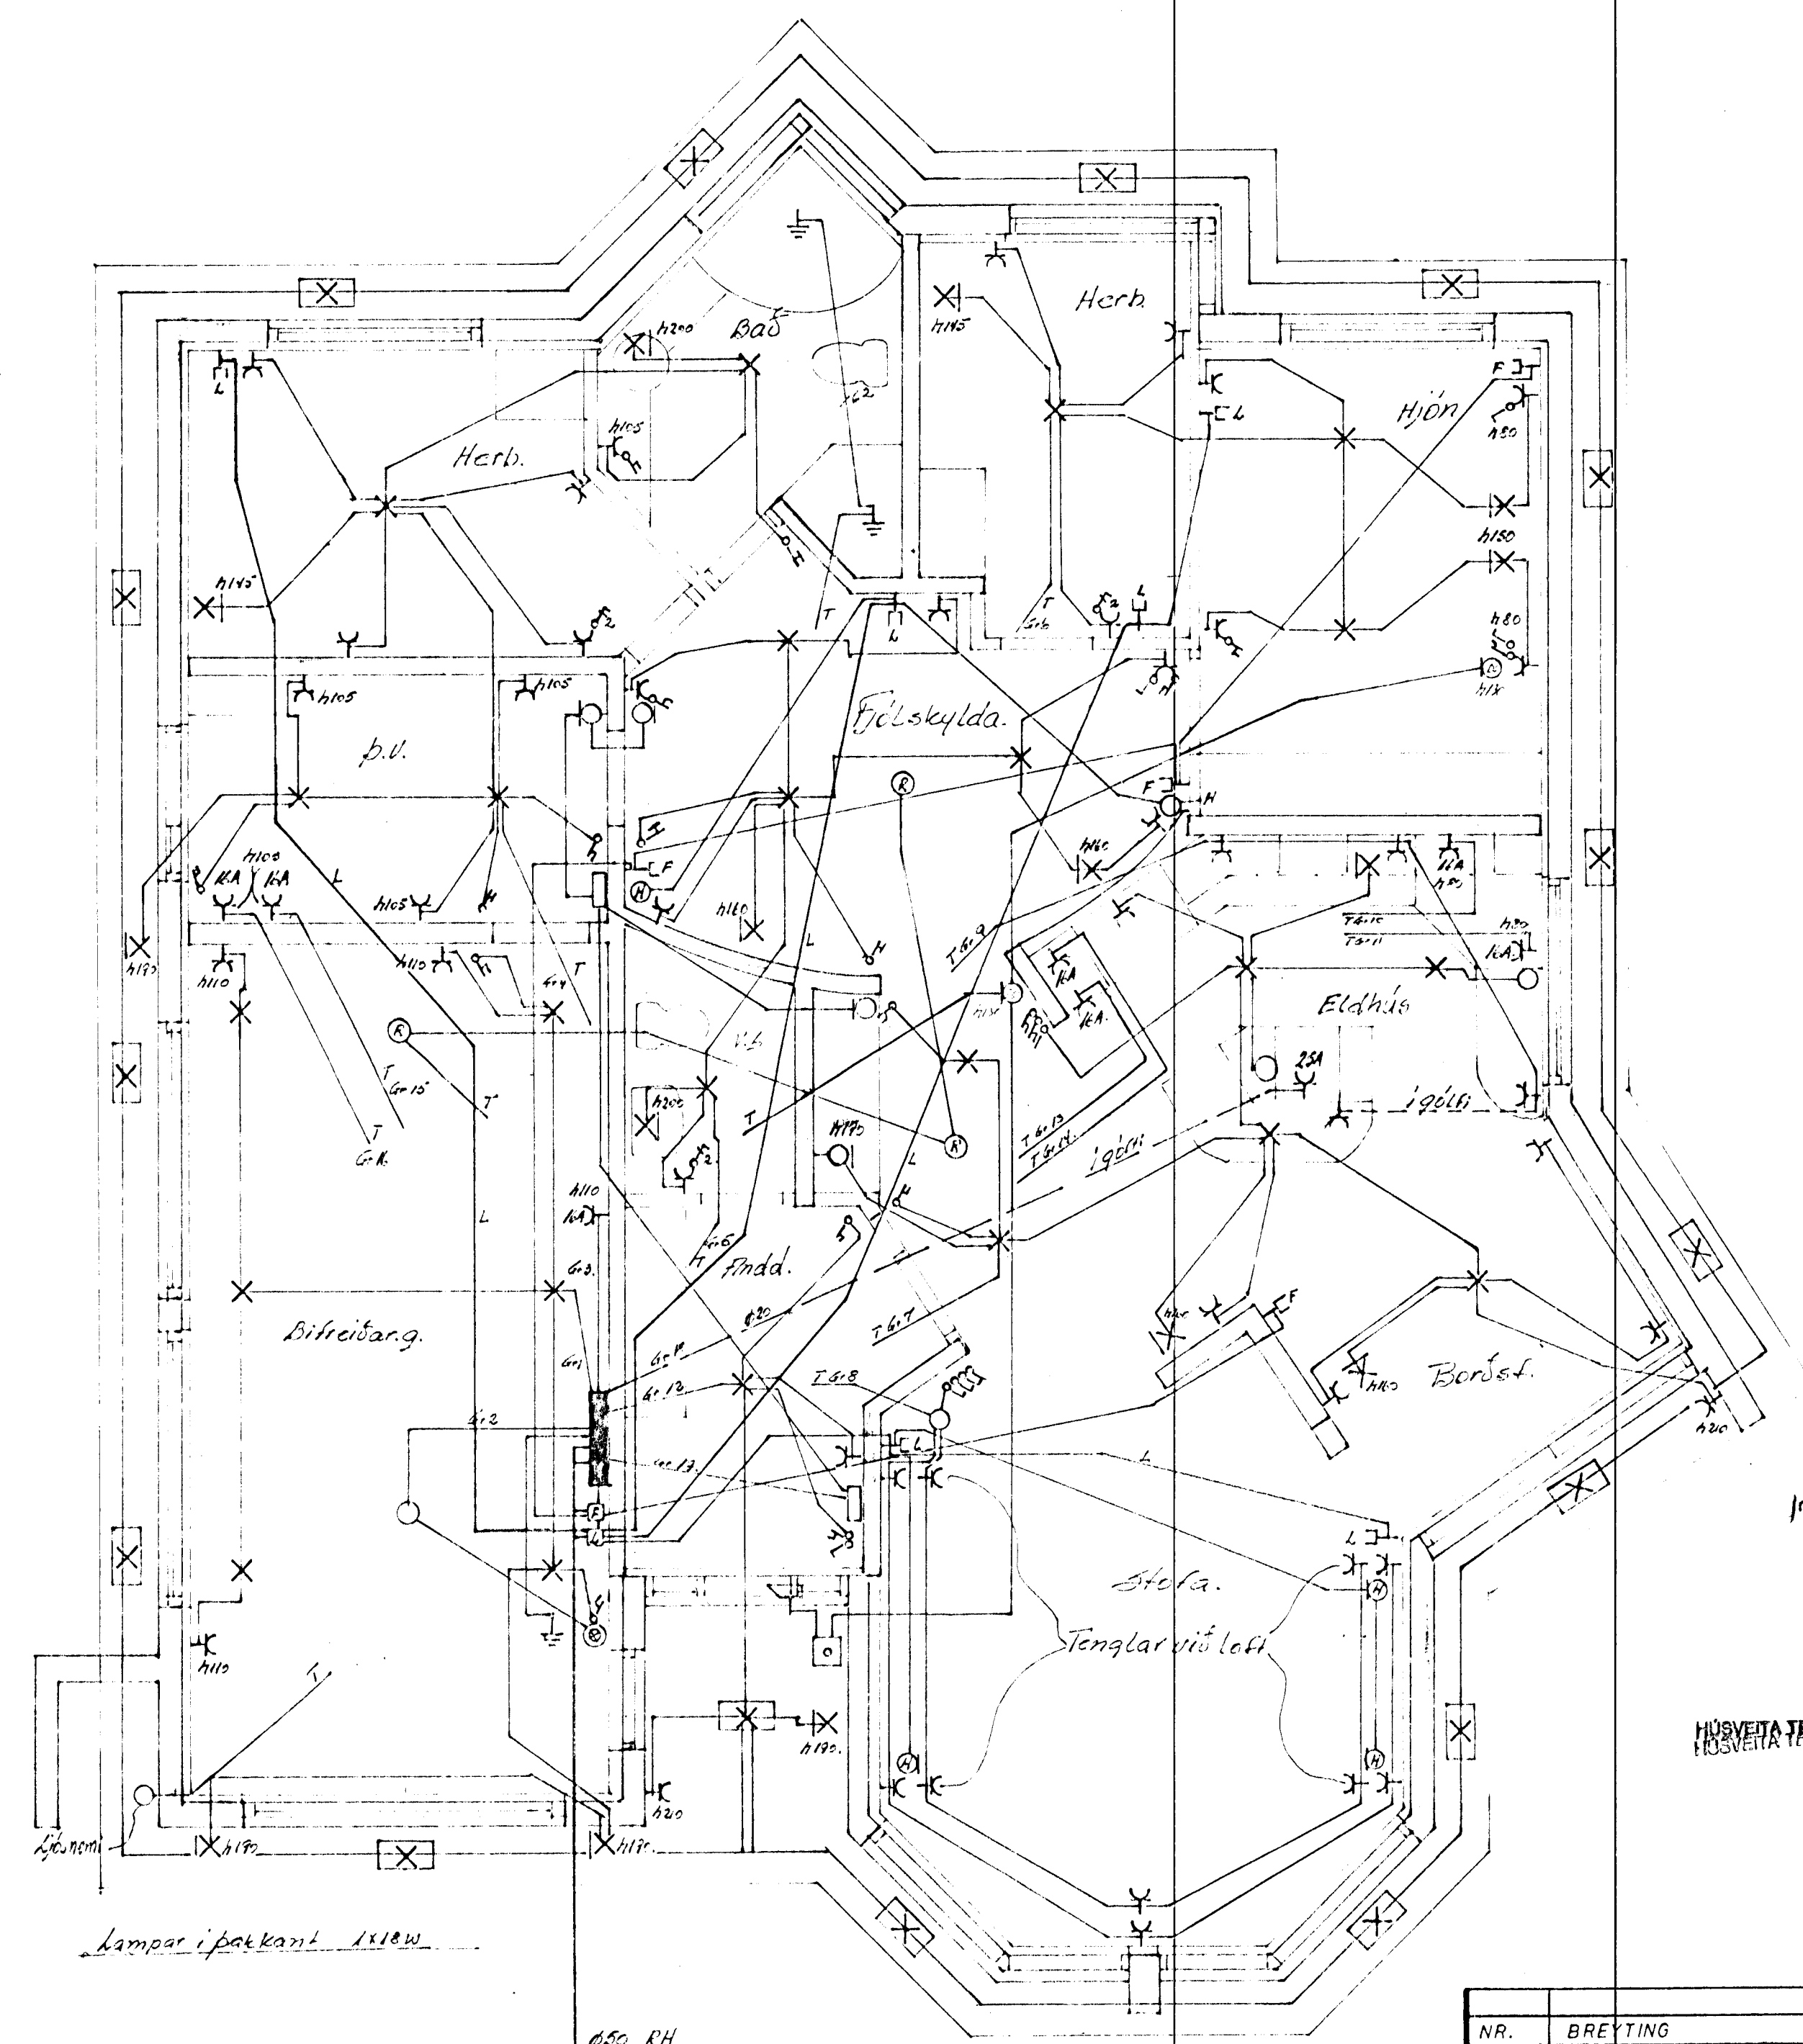


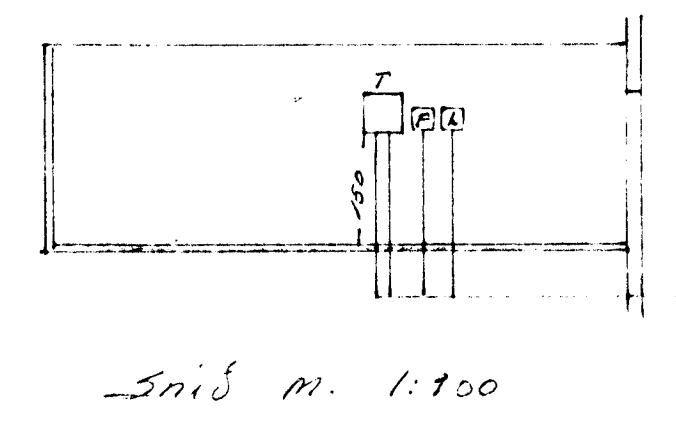

Janísk samþykkt 24/8 1998  
 G. RAFFVEITU HAFNARFJARÐAR  
 B. Jónsson

HUSVEITA TENGIST A FASA T.  
 HUSVEITA TENG

050 RH  
 050 SÍMI  
 050 LOFTN.  
 025 GARTÝSING  
 INNTAKSPIPUK TOCM I JÓÐ  
 HEILAR ADLÖDARMBERUM

34/75

NR.	BREYTING	DAGS	BR.
<b>LINDARBERG 52 HAFNARFJÓÐI</b>			
RAFLAGNA TEIKNING	HANNAD	10	
AFSTÖÐU SNÍÐ OG EINLÍNU	TEIKNAD	10	
MYNDIR	DAGS	09.01.98	
	BLAD	1 AF 1	
	KVARDI	1:50	
	VERK NR.	9806	