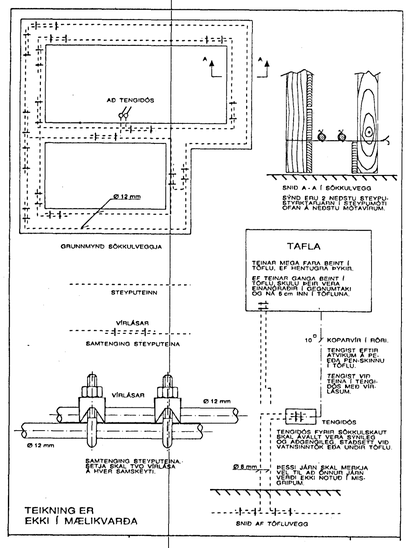

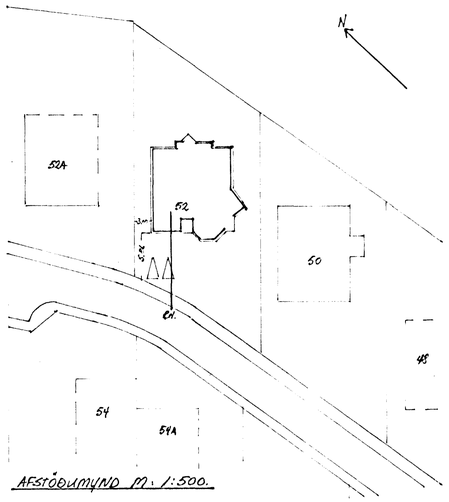

AFSTÖÐUMYND M. 1:500.

SKÝRINGAR:

MÁLSTRAUMUR ROFA OG TENGLA SÉ 10 A.

PÍPUR SÉU 16 MM, VÍR 1,5 MM2. HÆÐ ROFA SÉ 105 CM, HÆÐ TENGLA SÉ 20 CM. ALLAR HÆÐIR MIÐAST VIÐ FULLFRÁGENGIN GÓLF.

TAKA SKAL MÁL MILLIVEGGJA S.K.V. SMÍÐATEIKNINGU.

BINDA SKAL SAMAN VATNSINNTÖK OG JARÐBINDA BAÐKAR OG STURTUBOTN.

GANGA SKAL FRÁ RAFLÖGN S.K.V. REGLUGERÐ R.E.R. OG RAFVEITU HAFNARFJARÐAR.

L TÁKNAR LOFTNET.

F TÁKNAR SÍMA.

DS TÁKNAR DYRASÍMA.

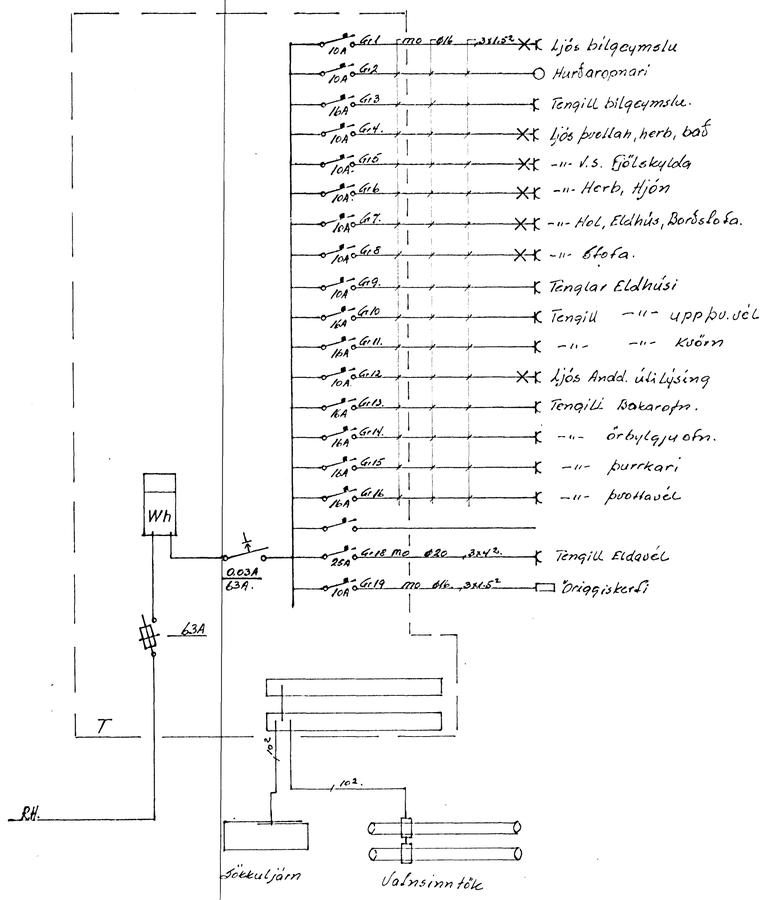

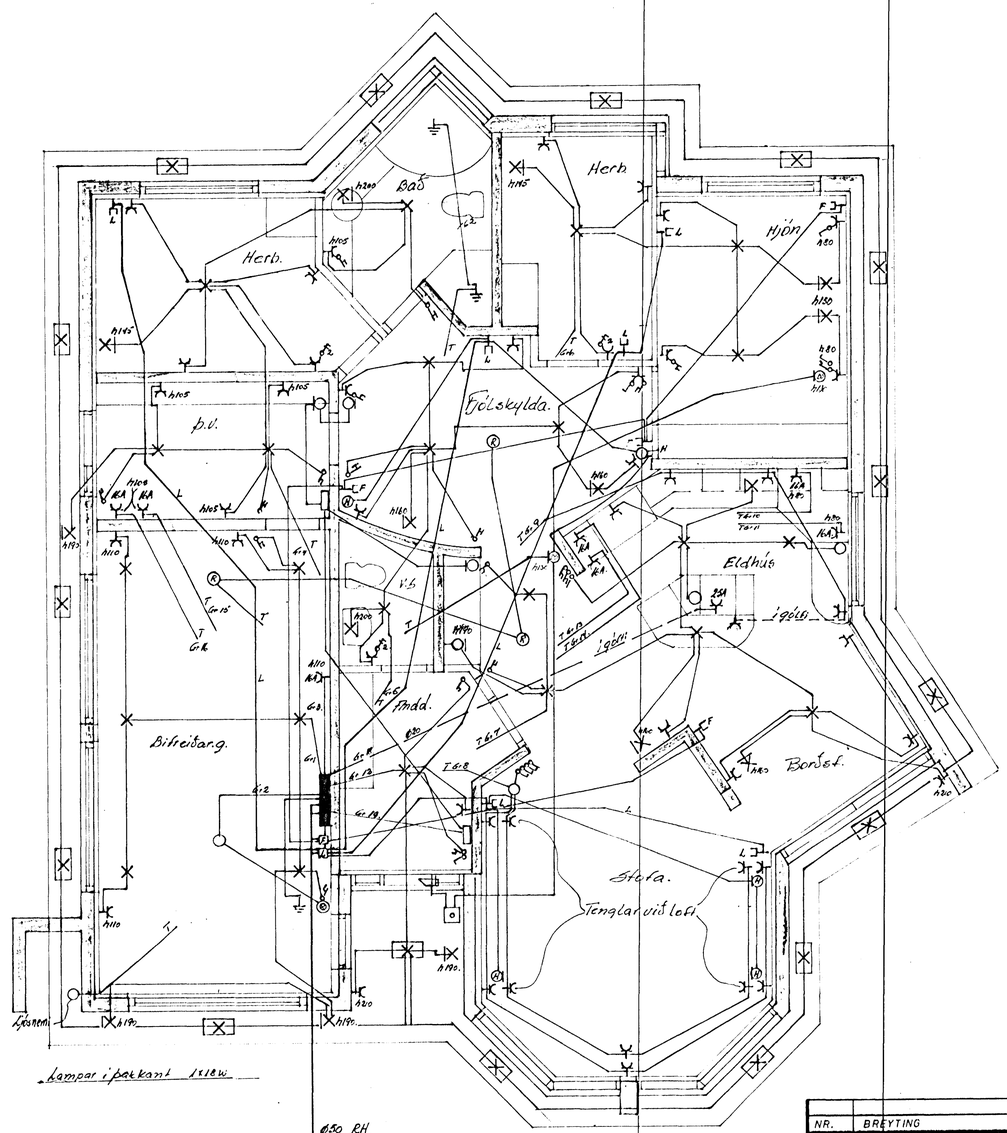

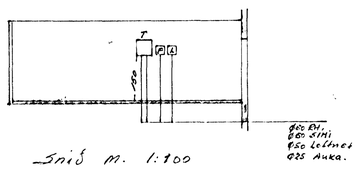

Snið m. 1:100

Ø50 RH
Ø50 SÍMI
Ø50 LOFTN.
Ø25 Garðlýsing
INNTAKSPÍPUR 70 cm í JÖRÐ
HEILAR AÐ LÓÐARMÖRKUM

NR.	BREYTING	DAGS	BR.

LINDARBERG 52 HAFNARFIRÐI

RAFLAGNATEIKNING
AFSTÖÐU SNIÐ OG EINLÍNU
MYNDIR

HANNAÐ	Fo.
TEIKNAÐ	Fo.
DAGS	ágúst 98
BLAÐ	/ AF /
KVARÐI	1:50
VERK NR.	98006

Jens Óverfelt s. sími: 567-3670 675-3680