


Samþykkt á fundi bygginganefndar þann  
05 AUG. 1998  
Byggingafrúinn í Hafnarfirði  
Erlendur Hjálmarsson

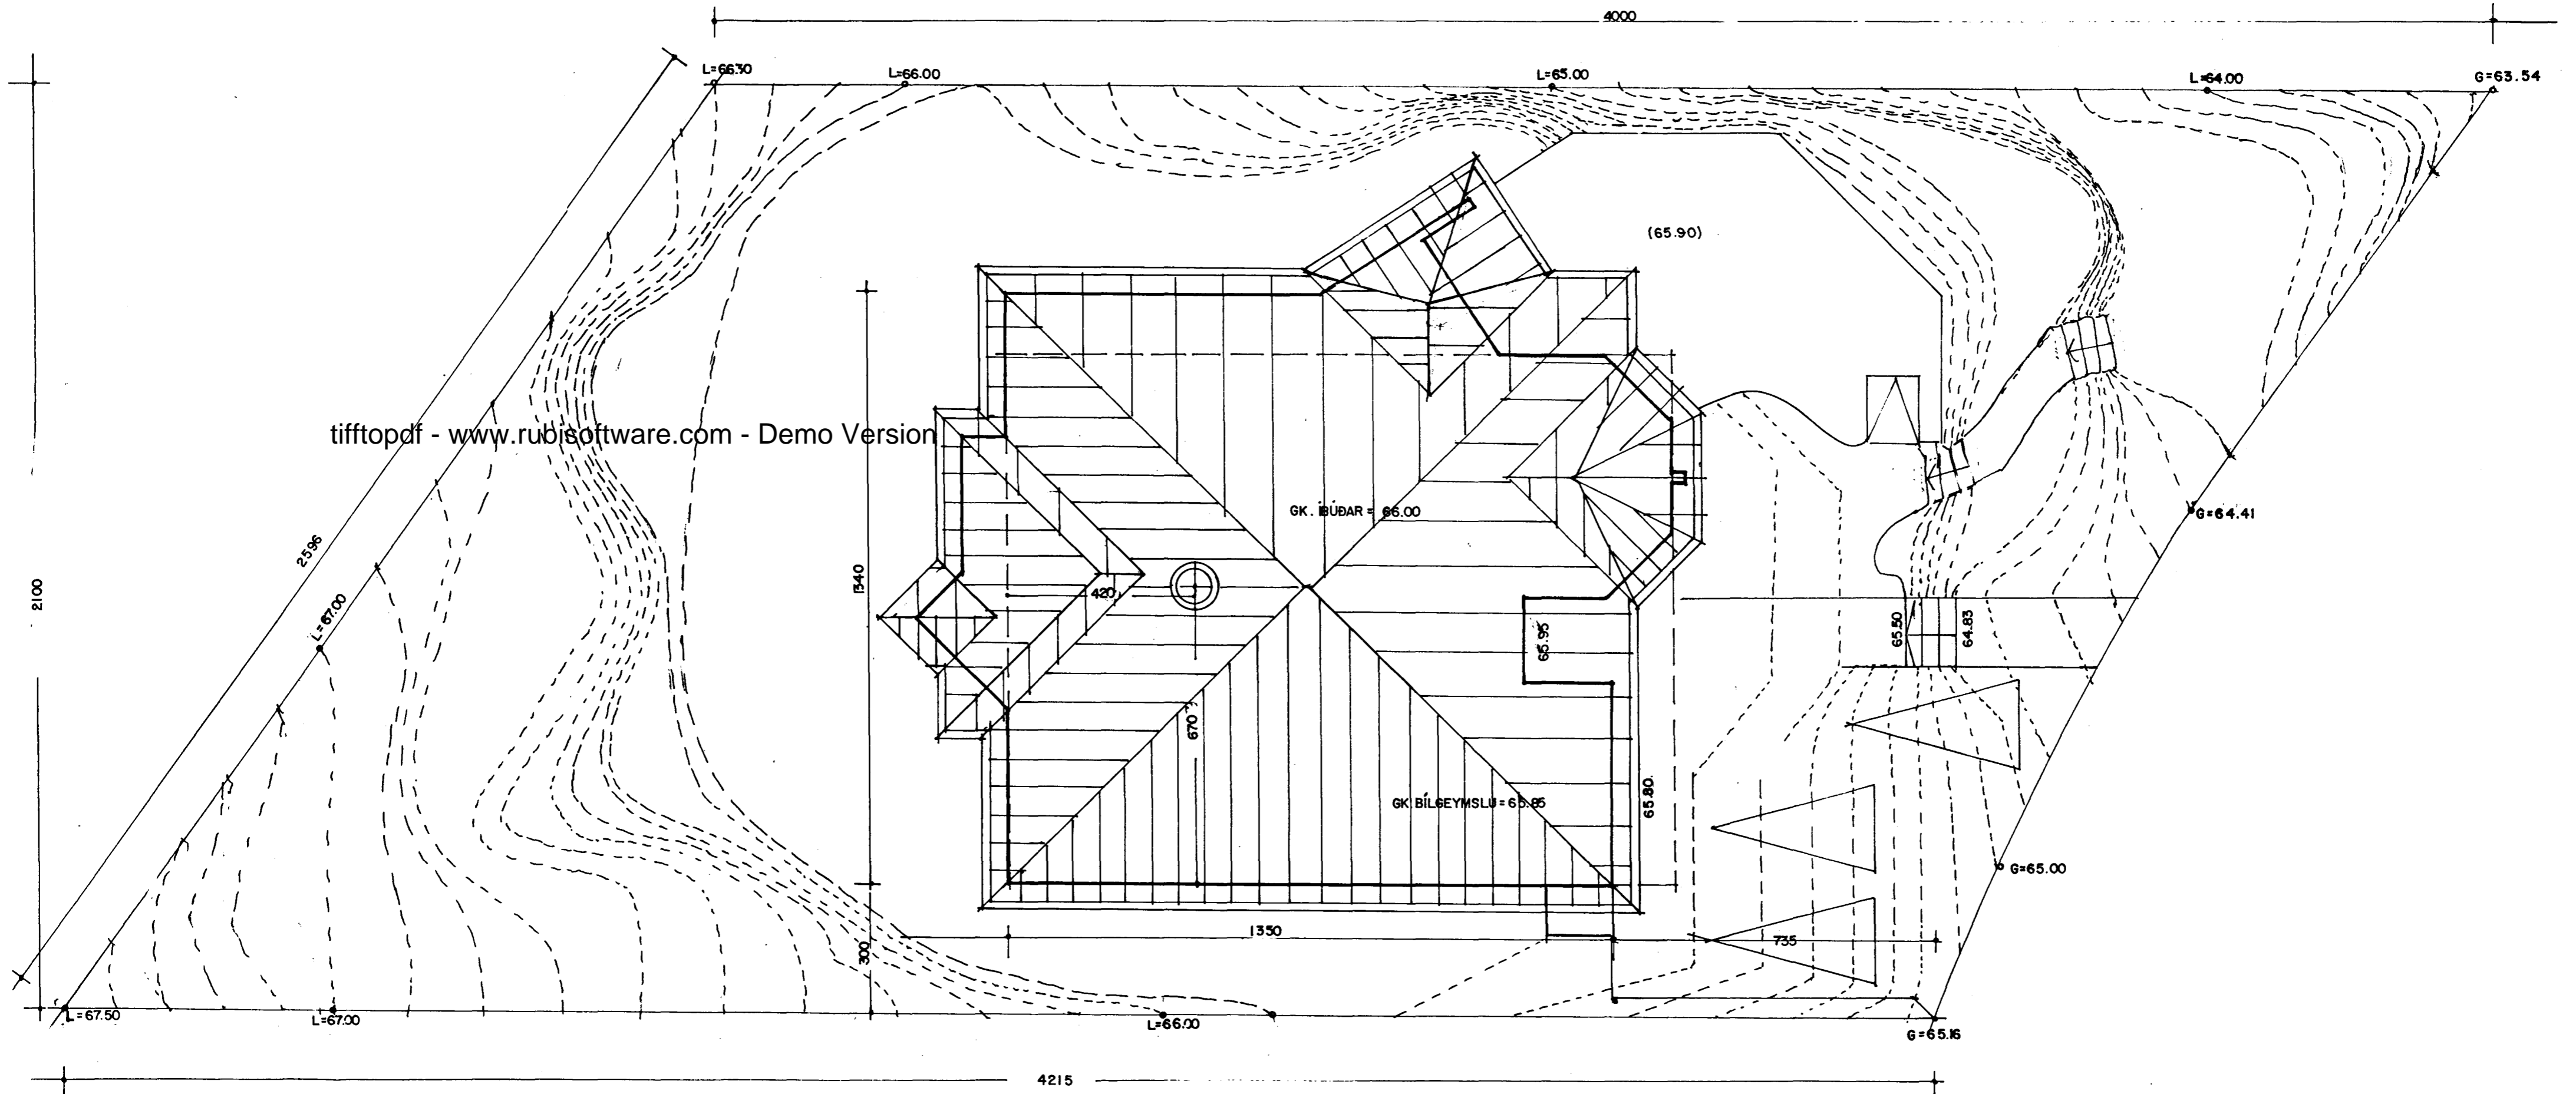

GRUNNMYND HÆÐIR Í LÖÐ / PAKMYND. MKV. 1:100.

7/8 98  
mj b

LINDARBERG 52 HAFNARFIRÐI.