


LINDARBERG 52 A A

ATH. SÖKKULSKAUT KOMI NEÐST Í SÖKKUL. SJÁ SKÝRINGAMYNDIR TEIKN. NR.

TÁKN:

- ✕ VEGGLJÓS
- ⌘ TENGILL
- ⊕ SAMROFI
- ✕ LOFTLJÓS
- TENGIDÓS
- ⊕ ROFI
- ÞRÝSTIROFI
- ⊕ KROSSROFI
- ||— JARÐTENGING 1 X 6q EÐA 1*10q
- 5 16 MM PLASTPÍPA OG FJÖLDI VÍRA ef fleirri en 3
- ⊕ TENGIDÓS SÖKKULSKAUT, staðsett undir töflu.
- ⊗ INNFELD 12 VOLTA LJÓS.
- T1 AÐALTAFLA.
- S1 SMÁSPENNUTAFLA

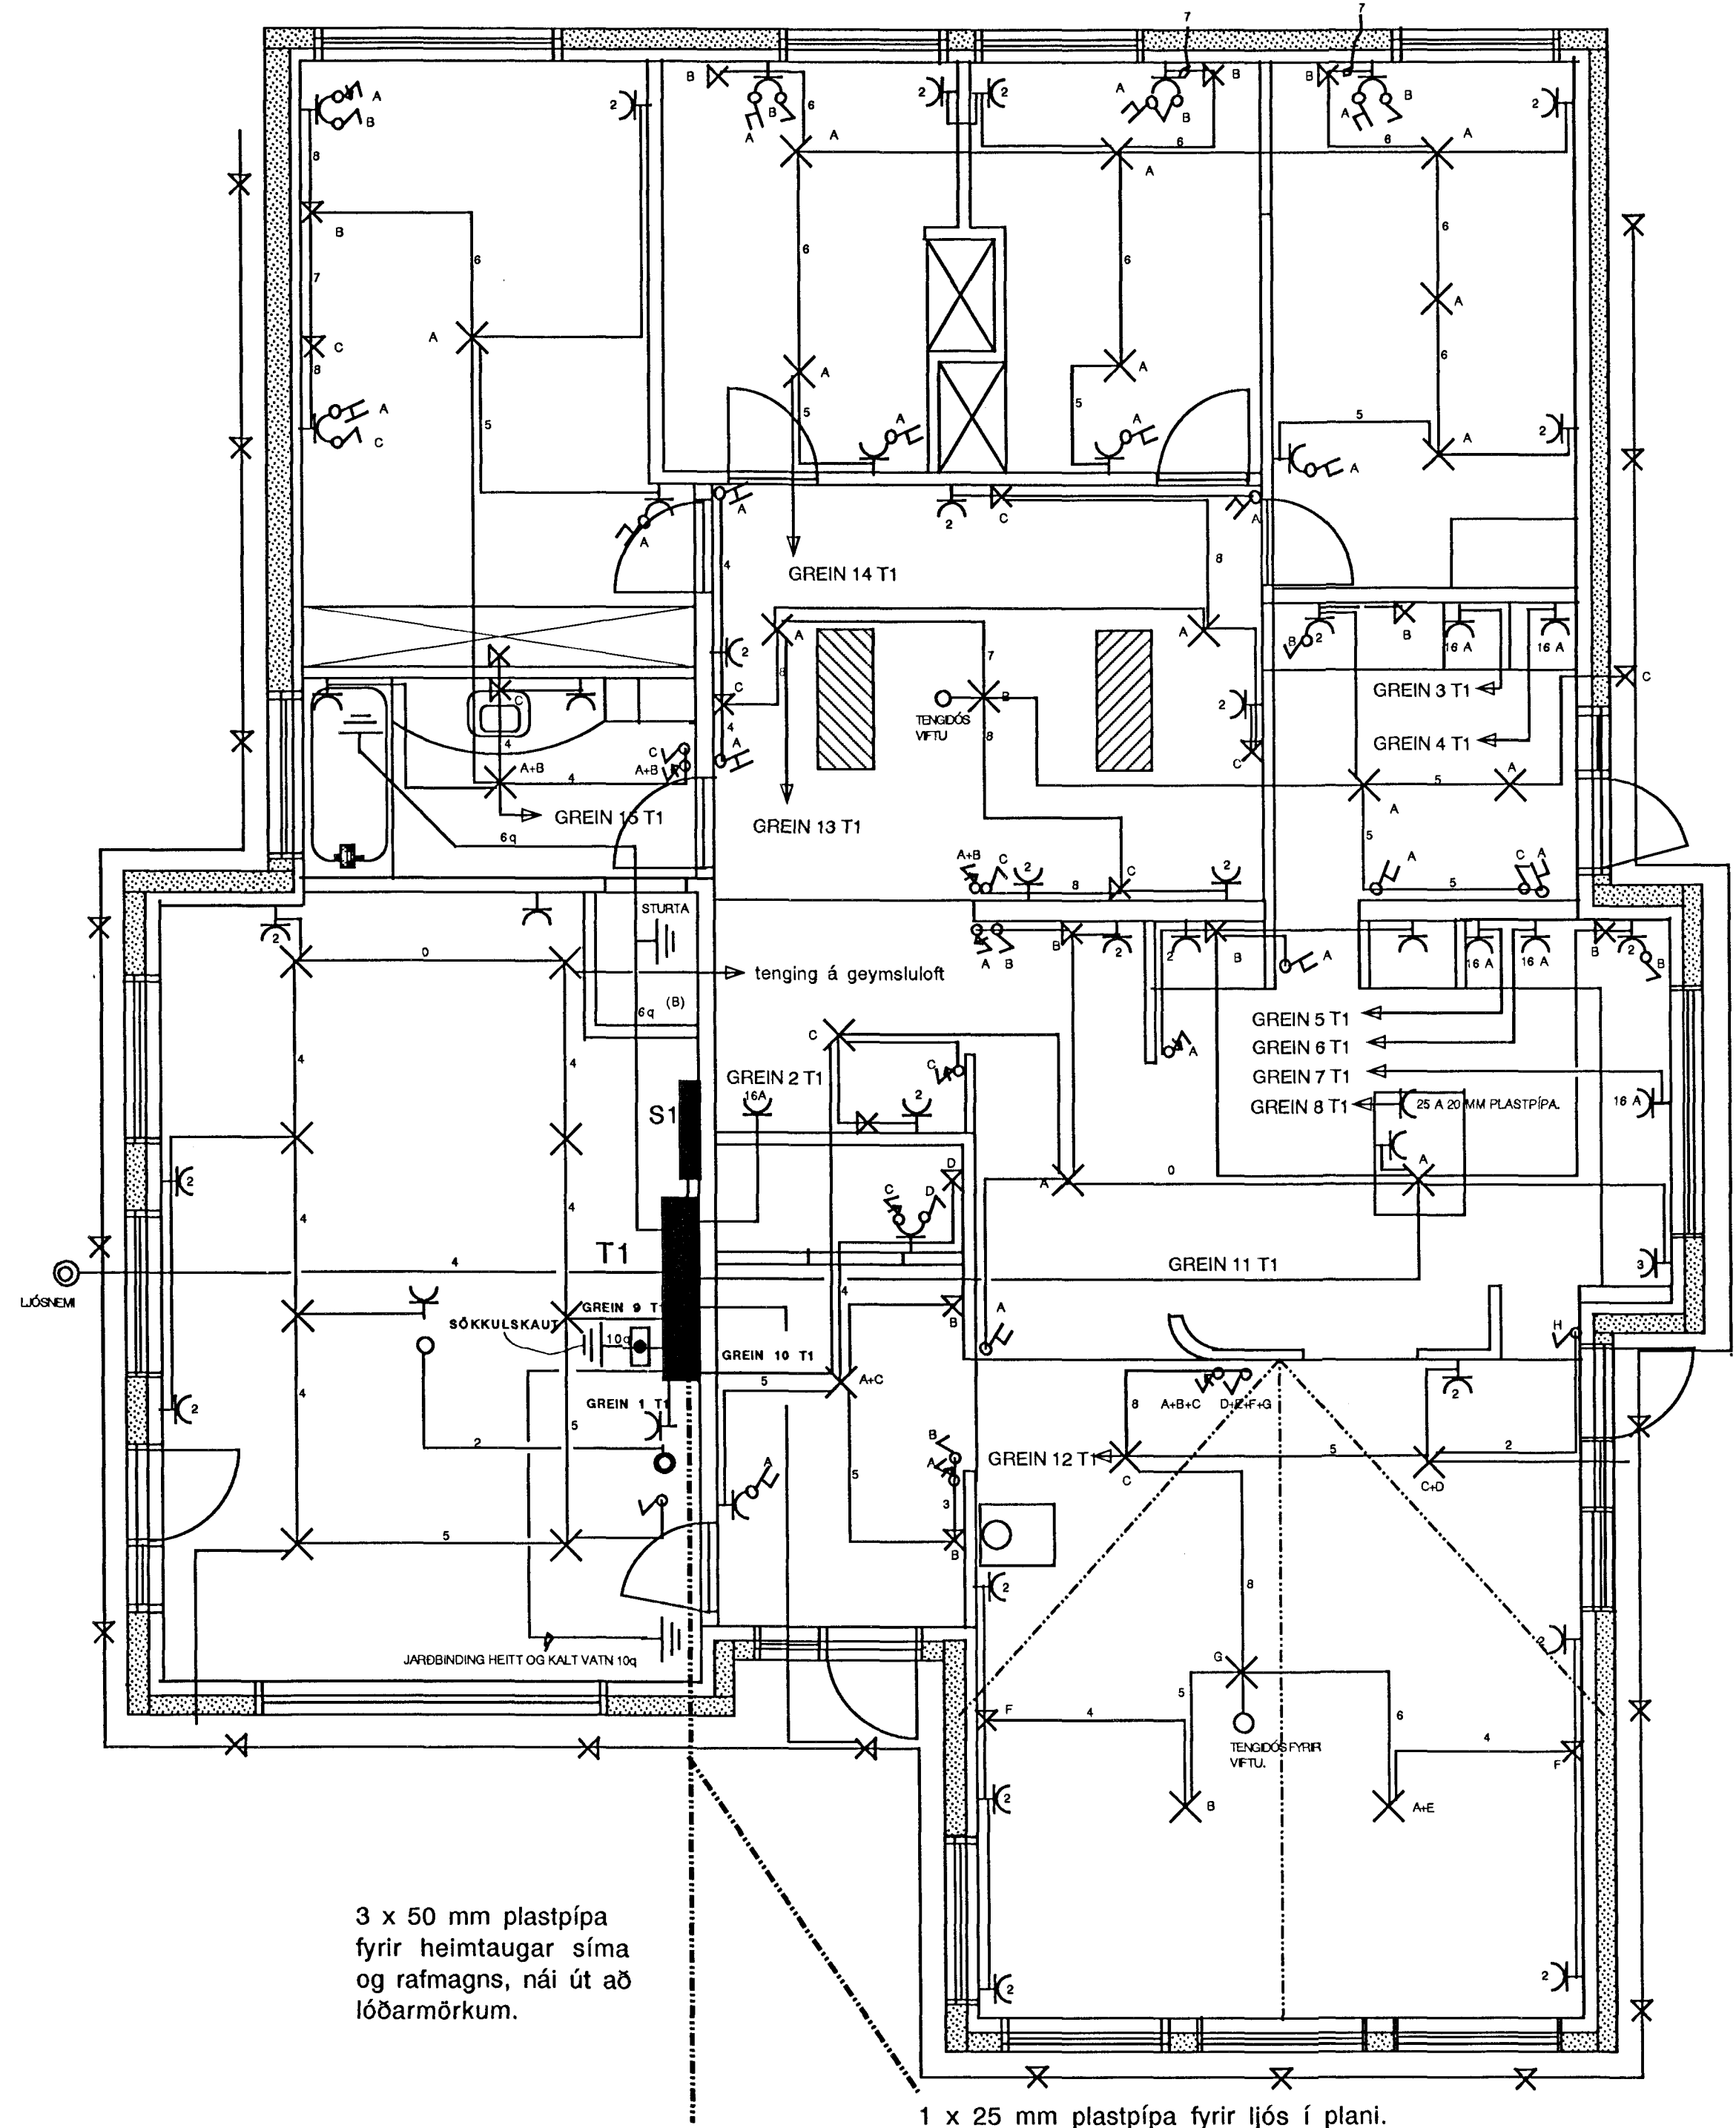

ZEDA EHF

DAGSETNING
23,01,2000

MÆLIKVARÐI
1:50

TÖLVUSETT
STEINGRÍMUR ÁRMANNSSON

LINDARBERG 52 A
RAFLAGNATEIKNING,
SKÝRINGAR

HANNAÐ OG YFIRFARIÐ