Samþykkt þann
03 JAN. 2000
Byggingarfulltrúinn í Hafnarfirði
Fh. Kristján Ketilsson

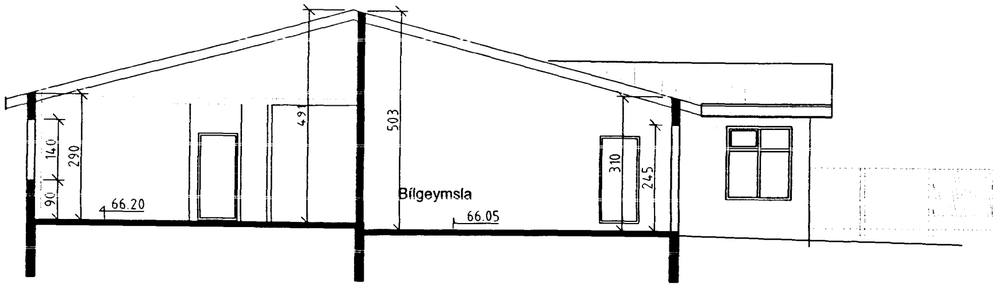

SNIÐ A, MKV. 1:100

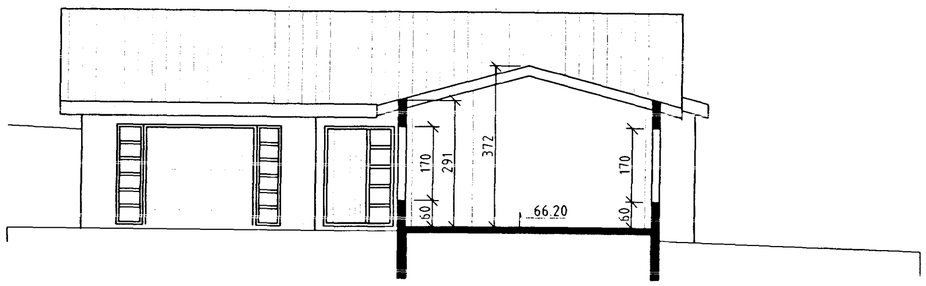

SNIÐ B, MKV. 1:100

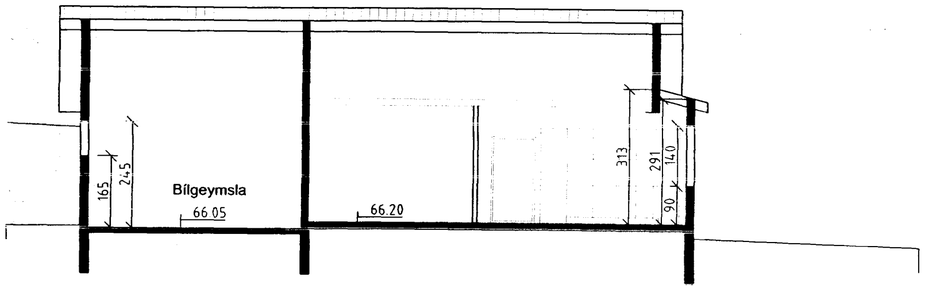

SNIÐ C, MKV. 1:100

Skráningartafla:		Lindarberg 52A, Hafnarfirði				Skrásetjari:	Svanur Bjarnason, Verkfræðingur F.V.F.I.										
Landnúmer:		17-8431				Kennitala:	040365-5679										
Matshlutanúmer:		01			Útgáfa: 4.01	Dags.:	21.9.1999										
Uppskipting og lýsing					Stærðir												
D0 Lóðarn	D1 Hæð/hæð-rós	D2 Notkun tæki	D3 Notkun-flokkun	D4 Eignar-hald	D5 Bótmhlutur m²	D5M Millimhlutur m²	D6 Svalir m²	D7 Op m²	D8 Brúttómhlutur m²	D9 Brúttómhlutur sh < 1,8	D10a Sáttmæli min	D10b Sáttmæli max	D11 Brúttó rúmmál m³	D12 Nettómhlutur m²	D16 Birt hlutarmál m²	Reiknuð skiptarúmmál	D17 Eiðsþæ-rúmmál m³
		Matshluti			210,1	0,0	0,0	0,0	210,1	0,0			835,2	181,6	210,1		685,216
		Botn											42,0				
	01	1. hæð			210,1	0,0	0,0	0,0	210,1	0,0			793,2	181,6	210,1		
A	0101	Íbúð	N	0101	171,5				171,5		2,95	4,91	636,4	148,8	171,5	3,71	552,048
A	0102	Bílrelðageymsla	B	0102	38,6				38,6		3,10	5,03	156,8	32,8	38,6	4,06	133,168
B	0103	Sorp	T	0101	1,8				1,8					1,4			
C	0104	Verönd	U	0101	41,4				41,4					41,4			
C	0105	Bílrelðastæði	U	0101	52,6				52,6					52,6			
Athugasemdir																	
Sameignir sumra																	
Eignarhald																	
				Skiptarúmmál													
	Eignar-hald	Notkun tæki	Birt hlutarmál m²	Séreign m³	Sameign og sameign m³												
	0101	Íbúð	171,5	552,048	552,048												
	0102	Bílrelðageymsla	38,6	133,168	133,168												
		Alls	210,1	685,216	685,216												

SKRÁNINGARTAFLA

LINDARBERG 52A, HAFNARFIRÐI

SNIÐ OG SKRÁNINGARTAFLA

BLAÐ NR: 0 | VERK NR: 103 | 99-003

KVARÐI: 1:100,

DAGS: 18. MAÍ 1999 | HANNAÐ: SB | TEIKNAÐ: SB

SVANUR BJARNASON
VERKFRÆÐINGUR F.V.F.Í.
Sími/fax : 483 5108
GSM: 896 3910
email: svanur@bigfoot.com