

BYGGINGARLÝSING

HÚSID ER STADSTEYPT Á HEFDBUNDINN HÁTT MED STÁLKLÆDDU ÞAKI.
 UNDIRSTÖÐUR OG BOTNPLATA ERU STADSTEYPTAR Á ÞJAPPADRI
 FYLINGU OG/EDA KLÖPP.
 ÚTVEGGIR ERU STADSTEYPTIR 18 sm ÞYKKIR, EINANGRADIR AÐ INNAN
 MEÐ 100 mm ÞÉTTULL OG ÚTVEGGIR SÍÐAN KLÆDDIR MEÐ
 SPÓNAFLÖTUM AÐ INNAN.
 ÞAK ER BYGGT ÚR TIMBRI, SPERRUR KLÆDDAR MEÐ 25x150mm
 BORDVID, ÞAKPAPPA OG ÞAKSTÁLI.
LR. TÁKNAR LOFTRÆSTINGU
GN. TÁKNAR GÓLFNIÐURFALL

Samþykkt þann

03 JAN 2000

Lindarberg 52a og Hafnarfirði
 Eln. Kristján Páraldsson

RP

EINANGRUN

BOTNPLATA SKAL EINANGRUD MEÐ 75 mm EINANGRUNARPLASTI,
 SÖKKULVEGGIR SKULU EINANGRADIR 50 sm NIÐUR FYRIR PLÖTU
 MEÐ 75 mm PLASTEINANGRUN.
 ÞAK ER EINANGRAD MEÐ 200 mm STEINULL.

U-GILDI (skal uppfylla kröfur skv. grein 180.3 í byggingareglugerð nr 441/1998)

U- GILDI ÚTVEGGJA ER AMK. 0,35W/m²K

U-GILDI ÞAKS ER AMK. 0,2 W/m²K

GLUGGAR SKULU UPPFYLLA KRÖFU UM U-GILDI <=2,0 W/m²K


SKAL ÞVÍ NOTA SAMSETT GLER MEÐ 12mm LOFTBILI OG YTRA GLER MEÐ
 80% ENDURKASTI.

SKÝRINGAR VEGNA ELDVARNA


- > TÁKNAR RÝMINGARLEIÐ VIÐ ÚTGANG
- |BO TÁKNAR BJÖRGUNAROP
- [R] REYKSKYNJARI

HELSTU STÆRÐIR

BRÚTTÓ FLATARMÁL HÚSS	201,1m²
ÞAR AF BILGEYMSLA	38,6 m²
BRÚTTÓ RÚMMÁL HÚSS	793,2 m³
ÞAR AF BILGEYMSLA	156,8 m³

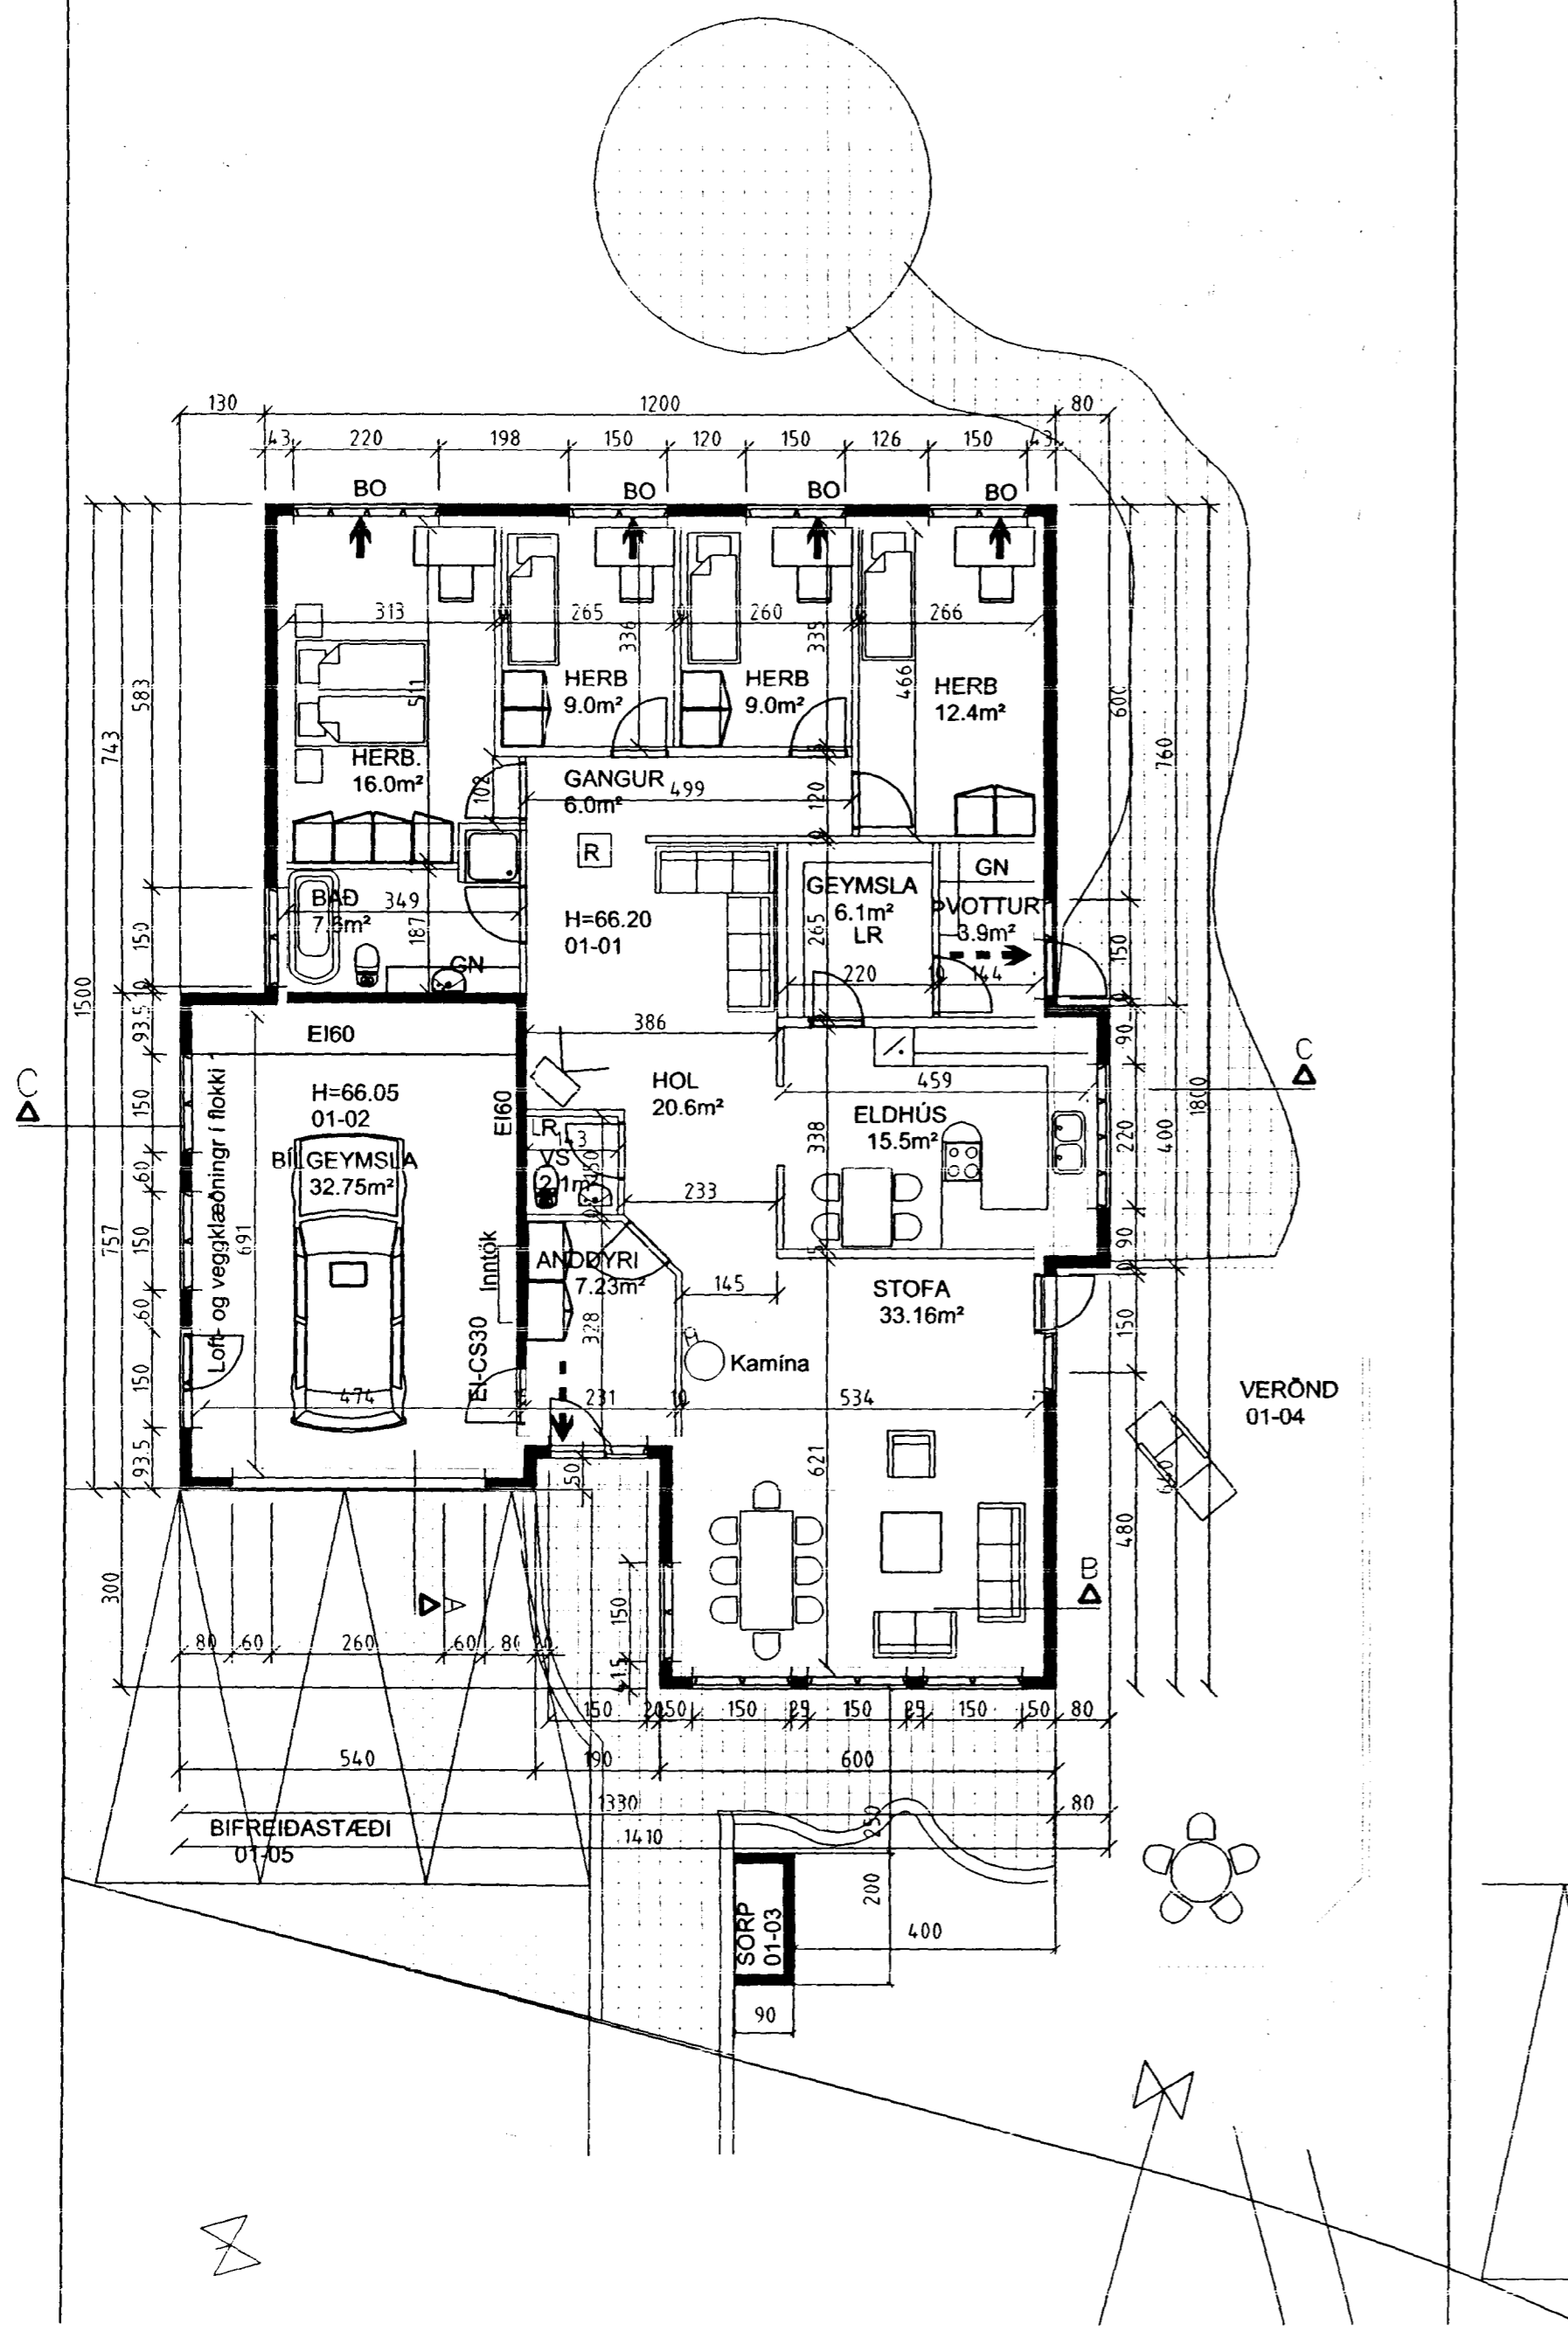

GRUNNMYND MKV. 1:100

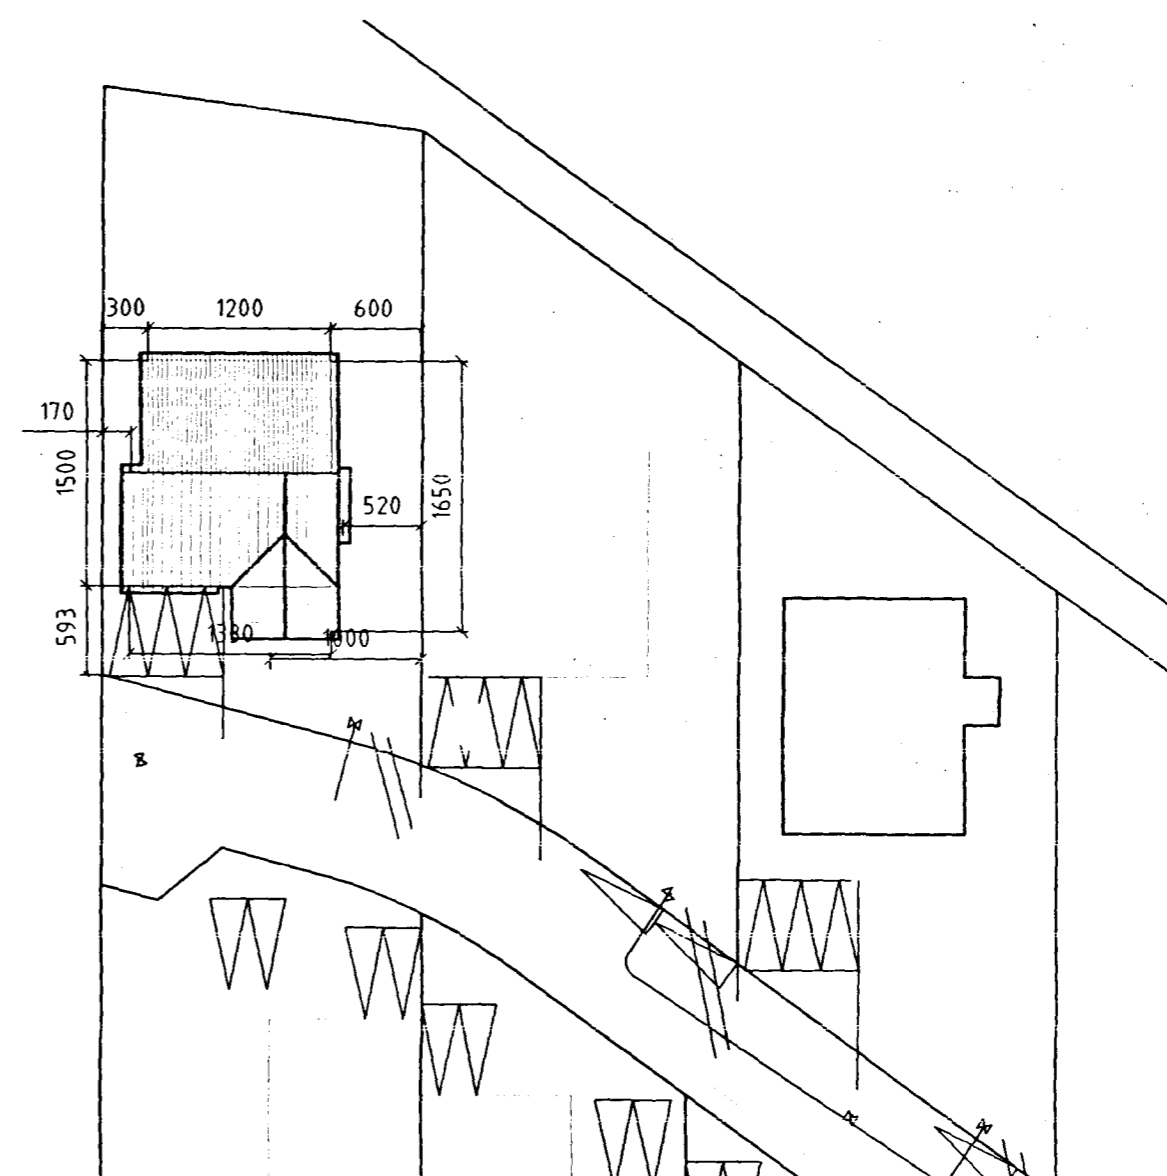

AFSTÖÐUMYND MKV. 1:500

LINDARBERG 52A, HAFNARFIRÐI			
GRUNNMYND, BYGGINGARLÝSING OG AFSTÖÐUMYND		BLAD NR: 0 101	VERK NR: 99-003
		KVÁRDI: 1:100, 1:500	
DAGS: 21. SEPTEMBER 1999	HANNAÐ: SB	TEIKNAD: SB	<i>Svanur</i>
SVANUR BJARNASON VERKFRÆÐINGUR F.V.F.Í.		Sími/fax : 483 5108 GSM: 896 3910	email: svanur@bigfoot.com