

GRUNNMYND MKV. 1:100

BYGGINGARLÝSING

HÚSIÐ ER STAÐSTEYPT Á HEFÐBUNDINN HÁTT MEÐ STÁLKLÆDDU ÞAKI. UNDIRSTÖÐUR OG BOTNPLATA ERU STAÐSTEYPTAR Á ÞJAPPARÐRI FYLINGU OG/EDA KLÖPP. ÚTVEGGIR ERU STAÐSTEYPTIR 18 sm ÞYKKIR, EINANGRAÐIR AÐ INNAN MEÐ 100 mm ÞÉTTULL OG ÚTVEGGIR SIÐAN KLÆDDIR MEÐ SPÓNAPLÖTUM AÐ INNAN. ÞAK ER BYGGT ÚR TIMBRI, SPERRUR KLÆDDAR MEÐ 25x150mm BORÐVIÐ, ÞAKPAPPA OG ÞAKSTÁLI. LR. TÁKNAR LOFTRÆSTINGU GN. TÁKNAR GÓLFNÐURFALL

Samþykkt þann
14 JUNI 1999
Byggingafulltrúinn í Hafnarfirði
Erlendur Hjálmarsson

EINANGRUN

BOTNPLATA SKAL EINANGRUÐ MEÐ 75 mm EINANGRUNARPLASTI, SÖKKULVEGGIR SKULU EINANGRAÐIR 50 sm NIÐUR FYRIR PLÖTU MEÐ 75 mm PLASTEINANGRUN. ÞAK ER EINANGRAÐ MEÐ 200 mm STEINULL.


U-GILDI (skal uppfylla kröfur skv. grein 180.3 í byggingareglugerð nr 441/1998)
U-GILDI ÚTVEGGJA ER AMK. 0,35W/m²K
U-GILDI ÞAKS ER AMK. 0,2 W/m²K
GLUGGAR SKULU UPPFYLLA KRÖFU UM U-GILDI <=2,0 W/m²K
SKAL ÞVI NOTA SAMSETT GLER MEÐ 12mm LOFTBILI OG YTRA GLER MEÐ 80% ENDURKASTI.

SKÝRINGAR VEGNA ELDVARNA

- > TÁKNAR RÝMINGARLEIÐ VIÐ ÚTGANG
- BO TÁKNAR ÞJÖRGUNARÖP
- [R] REYKSKYNJARI

HELSTU STÆRÐIR

BRÚTTÓ FLATARMÁL HÚSS	201,1m²
ÞAR AF BILGEYMSLA	38,6 m²
BRÚTTÓ RÚMMÁL HÚSS	793,2 m³
ÞAR AF BILGEYMSLA	156,8 m³

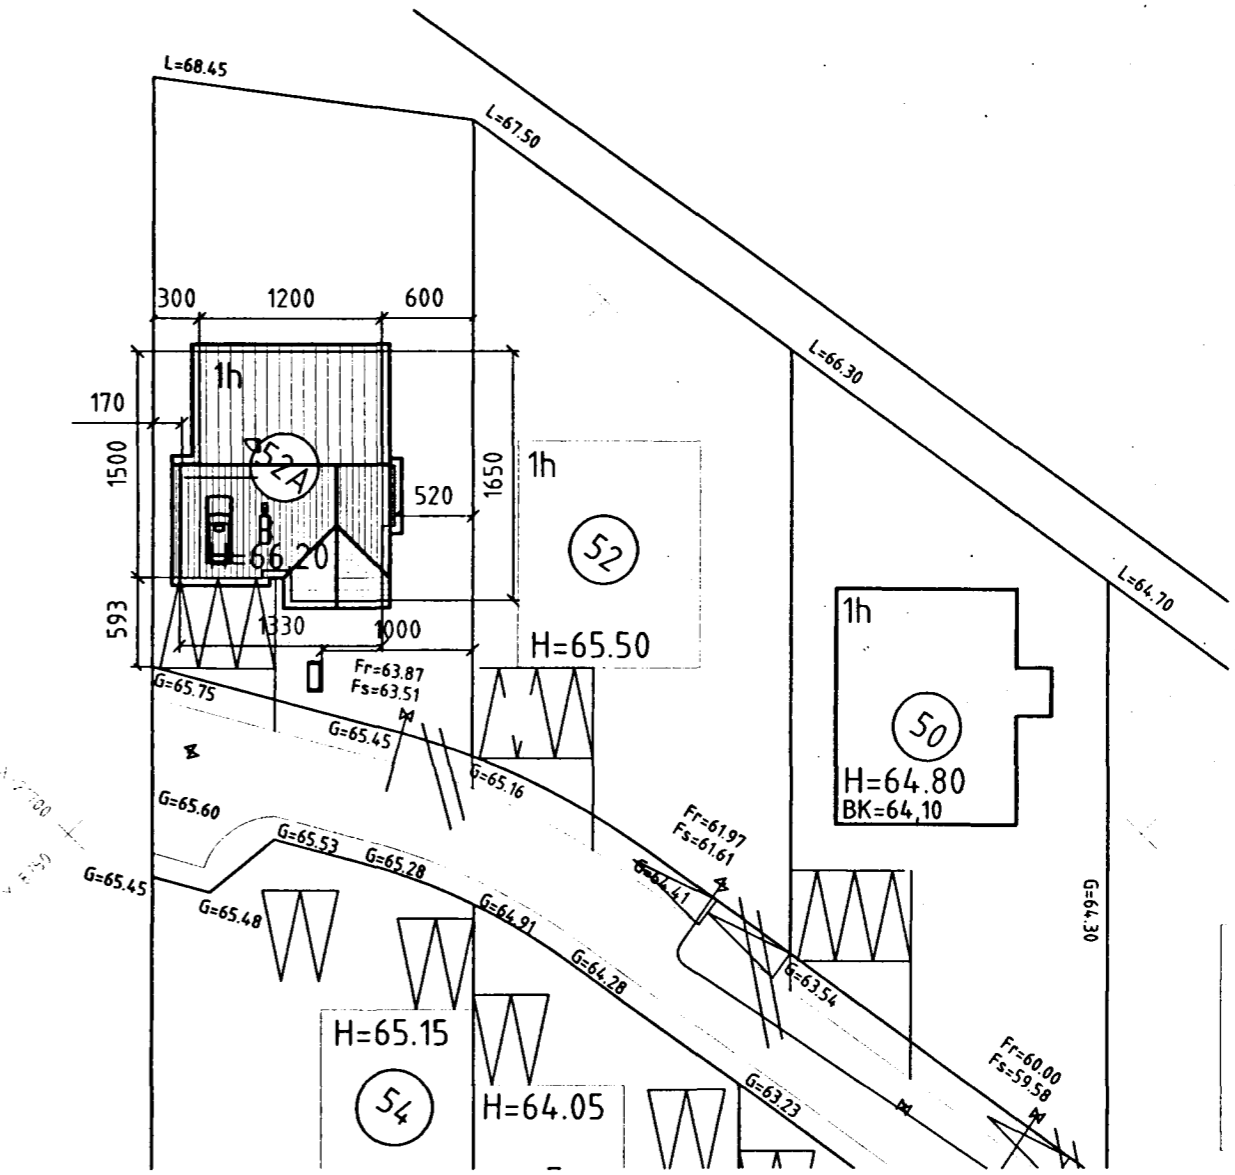

AFSTÖÐUMYND MKV. 1:500

LINDARBERG 52A, HAFNARFIRÐI		BLAÐ NR:	VERK NR:
GRUNNMYND, BYGGINGARLÝSING OG AFSTÖÐUMYND		0 101 99-003	
		KVARDI:	1:100, 1:500
DAGS:	HANNAÐ:	TEIKNAD:	
18. MAÍ 1999	SB	SB	
SVANUR BJARNASON		Sími/fax : 483 5108	email: svanur@bigfoot.com
VERKFRÆÐINGUR F.V.F.Í.		GSM: 896 3910	