


Grunnmynd 1:50

Ofn Nr	Ofnalisti Lindarberg 54 Staðsetning	Hitapörf Kcal/h	Mesta		Hitapörf Wött	Stíllitla TA-loki
			Lengt	Hæð		
101	Hjón	960	1300	600	1118	4
102	Anddyri	500	800	600	582	2,5
103	Herbergi	700	1300	600	814	3
104	Stofa	680	1800	400	791	3
105	Stofa	900	2400	400	1047	4
106	Eldhús	810	1500	600	942	4
107	Bað	400	800	600	465	2
108	Þvottur	400	800	600	465	2
201	Herbergi	1120	1300	600	1303	5
202	Anddyri	500	800	600	582	2,5
203	Herbergi	780	1300	600	907	4
204	Hjón	950	1300	600	1105	4
205	Stofa	860	1800	400	1000	4
206	Stofa	1140	2400	400	1326	5
207	Eldhús	1040	1600	600	1210	5
208	Bað	500	800	600	582	2,5
209	Þvottur	400	3000	600	465	2
210	Bífreidageymsla	1930	2000	600	2245	7
301	Fjölskylda	1520	1600	600	1768	6
302	Fjölskylda	1520	1600	600	1768	6
Hitatap samt. =		17610				

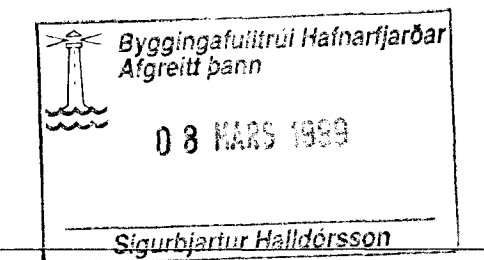

BR.	DAGS.	EDLI BREITINGA	SIGN.
Lindarberg 54 Hafnarfirði			
Hita- og Vatnslagnir, 1. hæð			
DAGS. Febrúar 99			
VERK NR. 9841			
TEIKN. NR. 2-02			
HANNAD Sveinbjörn Hinriksson			
TEIKNAD Sveinbjörn Hinriksson			
YFIRFARID <i>[Signature]</i>			
TÆKNIÞJÓNUSTA SIGURDAR ÞORLEIFSSONAR ehf STRANDGÖTU 11 220 HAFNARFIRÐI SÍMI 555-4255 FAX 565-2875 E-mail taeknihjonusta@islandia.is			