


MÆLAGRIND HITAVEITU


HITALAGNIR SKÝRINGAR

Hitalagnir skulu vera úr svörtum stálpípum með skrúfuðum tengistykkjum DIN 2440. Greinar að einstökum ofnum skulu vera 10 mm nema annað sé tilgreint á teikningum. Fjarlægð & milli festinga. Notamál Fjarlægð 15-32 mm 2,5 m 40-50 mm 3,0 m Eihangra skal lagnir með 20mm Climaflex hálkum. Á alla ofna komi sjálfvirkir ofnlokar, stillití og loftskrúfur. Lagnir skal brýstiprófa við 6 bbr, og skal brýstingur standa ank. 8 tíma án þess að falla.

Lagnir í Jörð EVAL-PEX 28x4,0 eihangrun 20 mm polyurethan Hlífðarrör Ø 75 PEH.

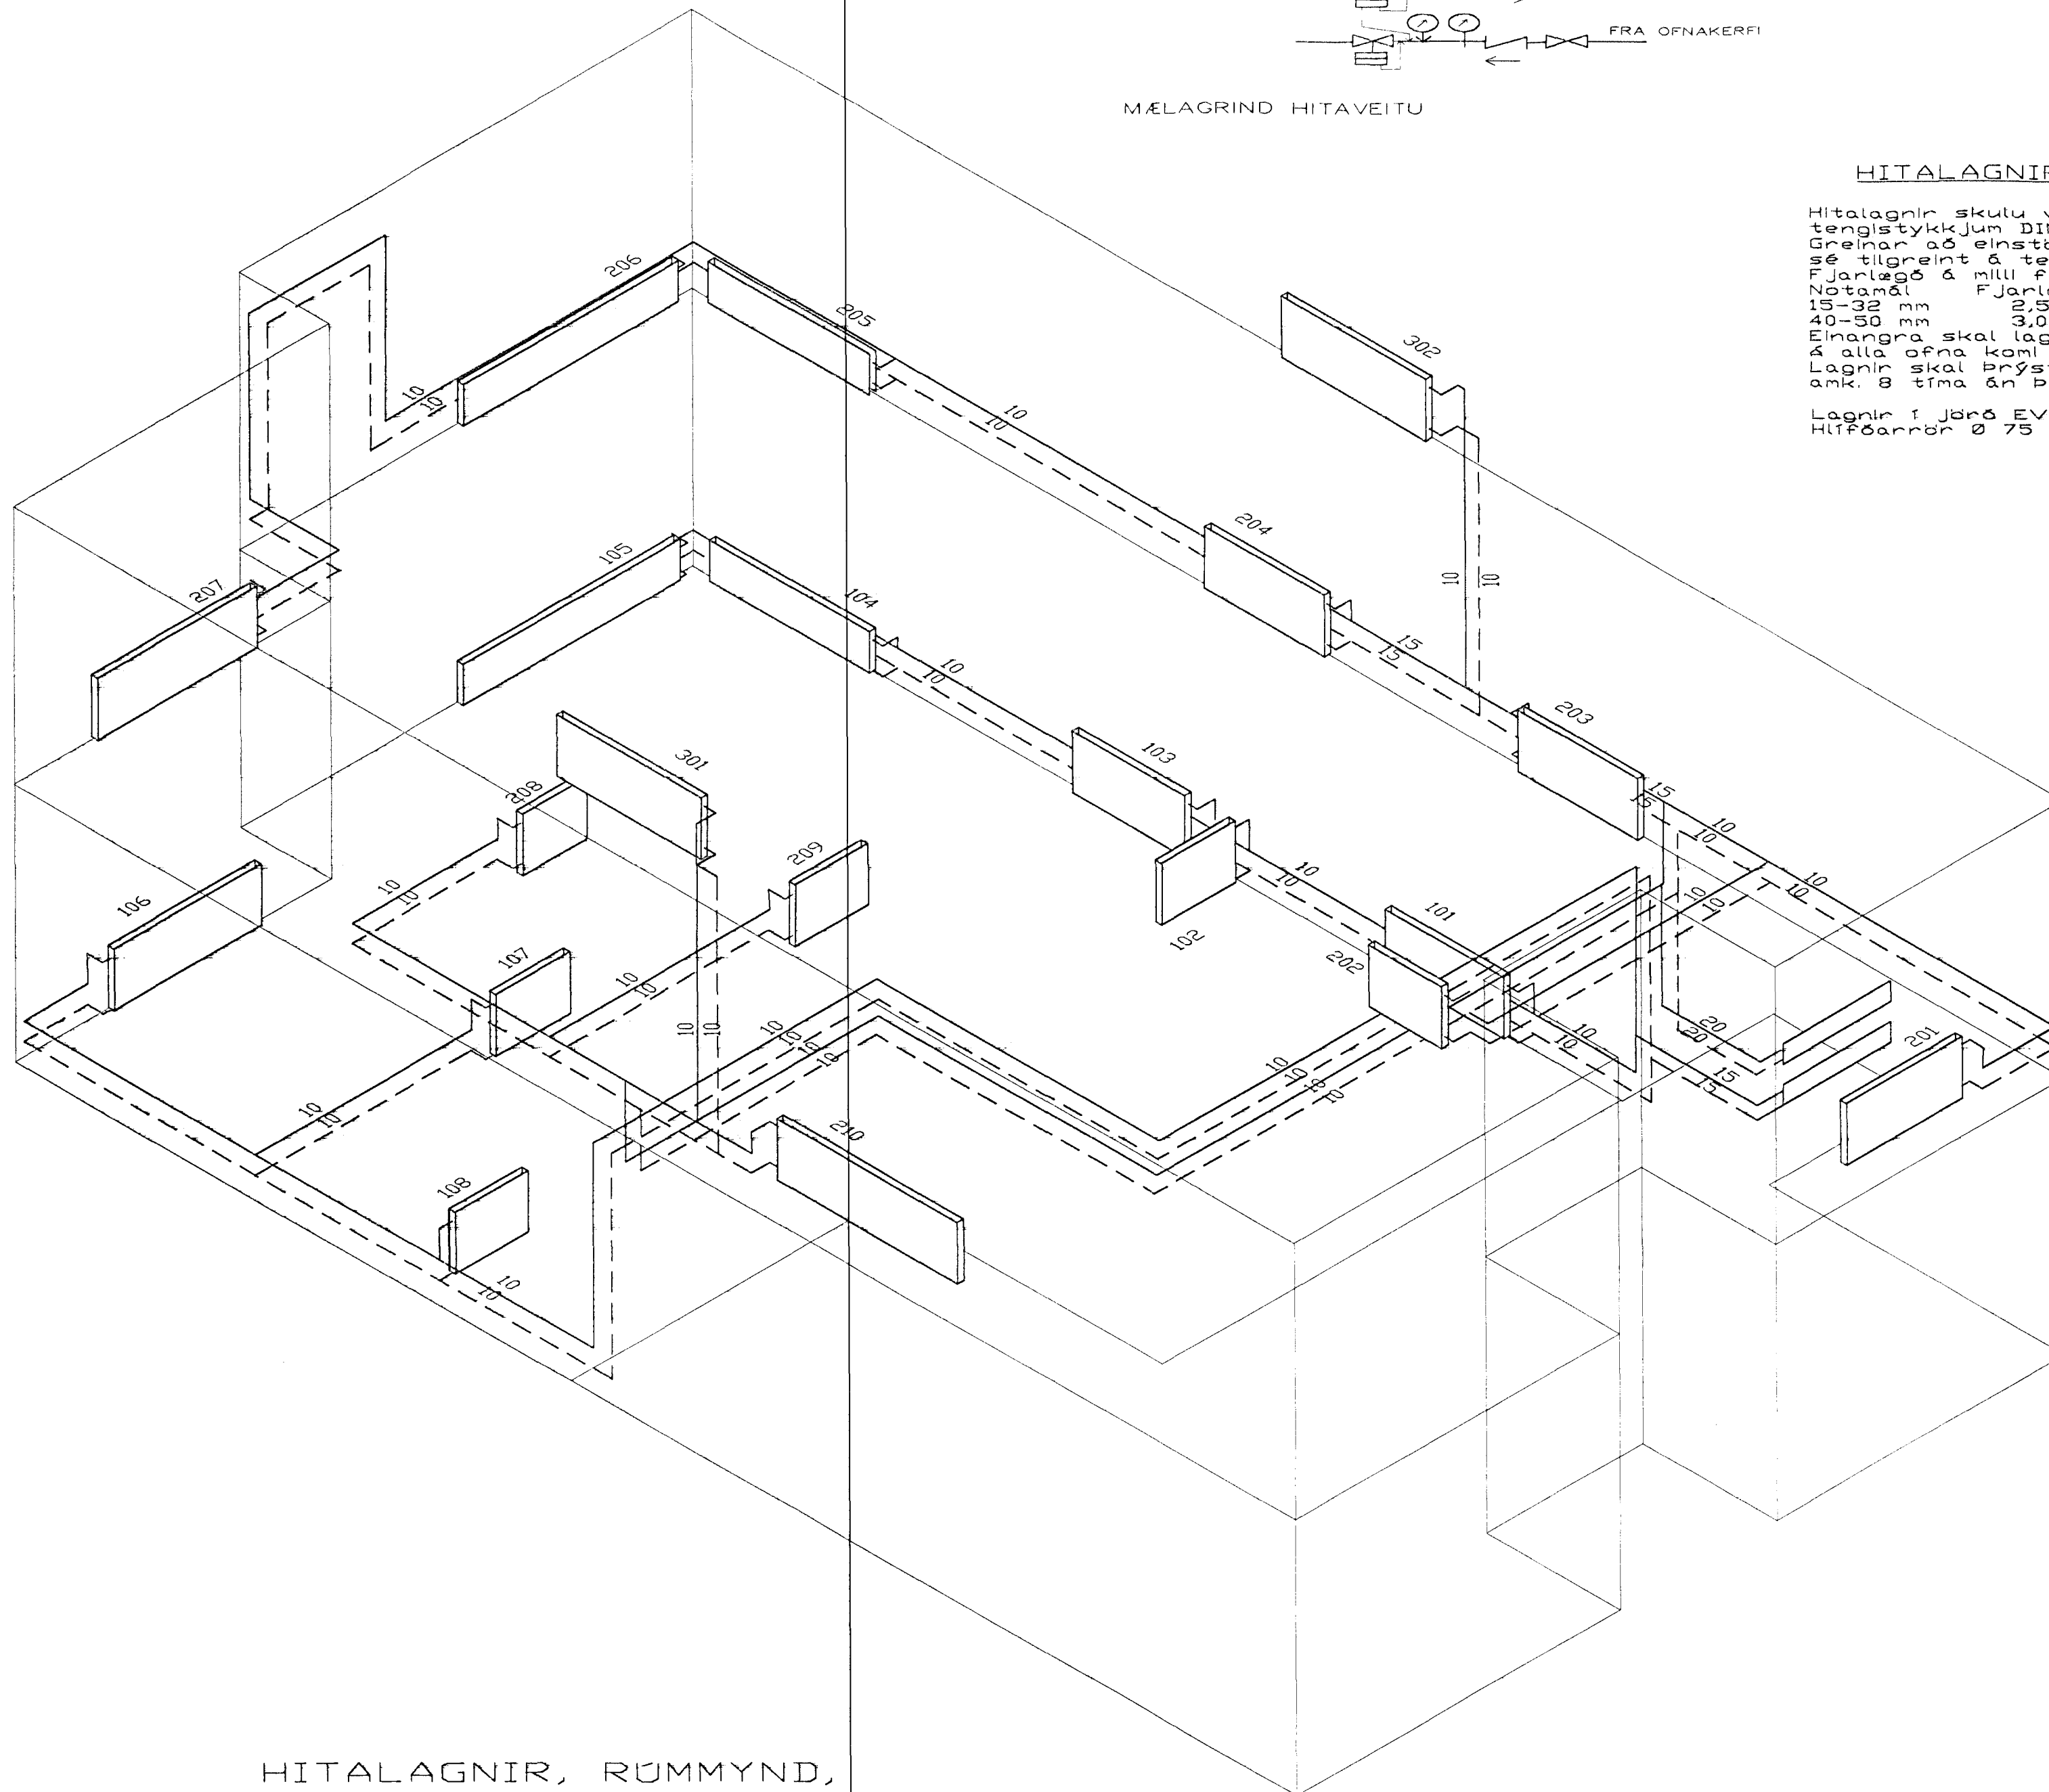

HITALAGNIR, RUMMYND, 1:50

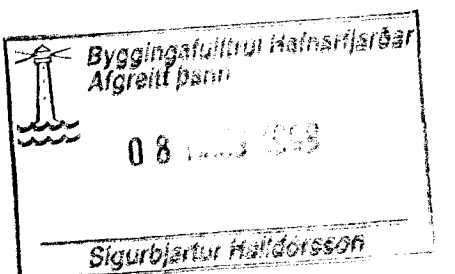

BR.	DAGS.	EÐLI BREITINGA	SIG.
LINDARBERG 54 HAFNARFIRÐI			
HITALAGNIR, RUMMYND			
DAGS. Febrúar 99			
VERK NR. 9841			
TEIKN. NR. 2-05			
HANNAÐ Sveinbjörn Hinriksson			
TEIKNAD Sveinbjörn Hinriksson			
YFIRFARIÐ <i>Sigurbjartur Halldórsson</i>			
TÆKNIÞJÓNUSTA SIGURÐAR ÞORLEIFSSONAR ehf			
STRANDGÖTU 11-220 HAFNARFIRÐI-SÍMI 555-4255			