


LINDARBERG 54 OG 54A HAFNARFIRÐI

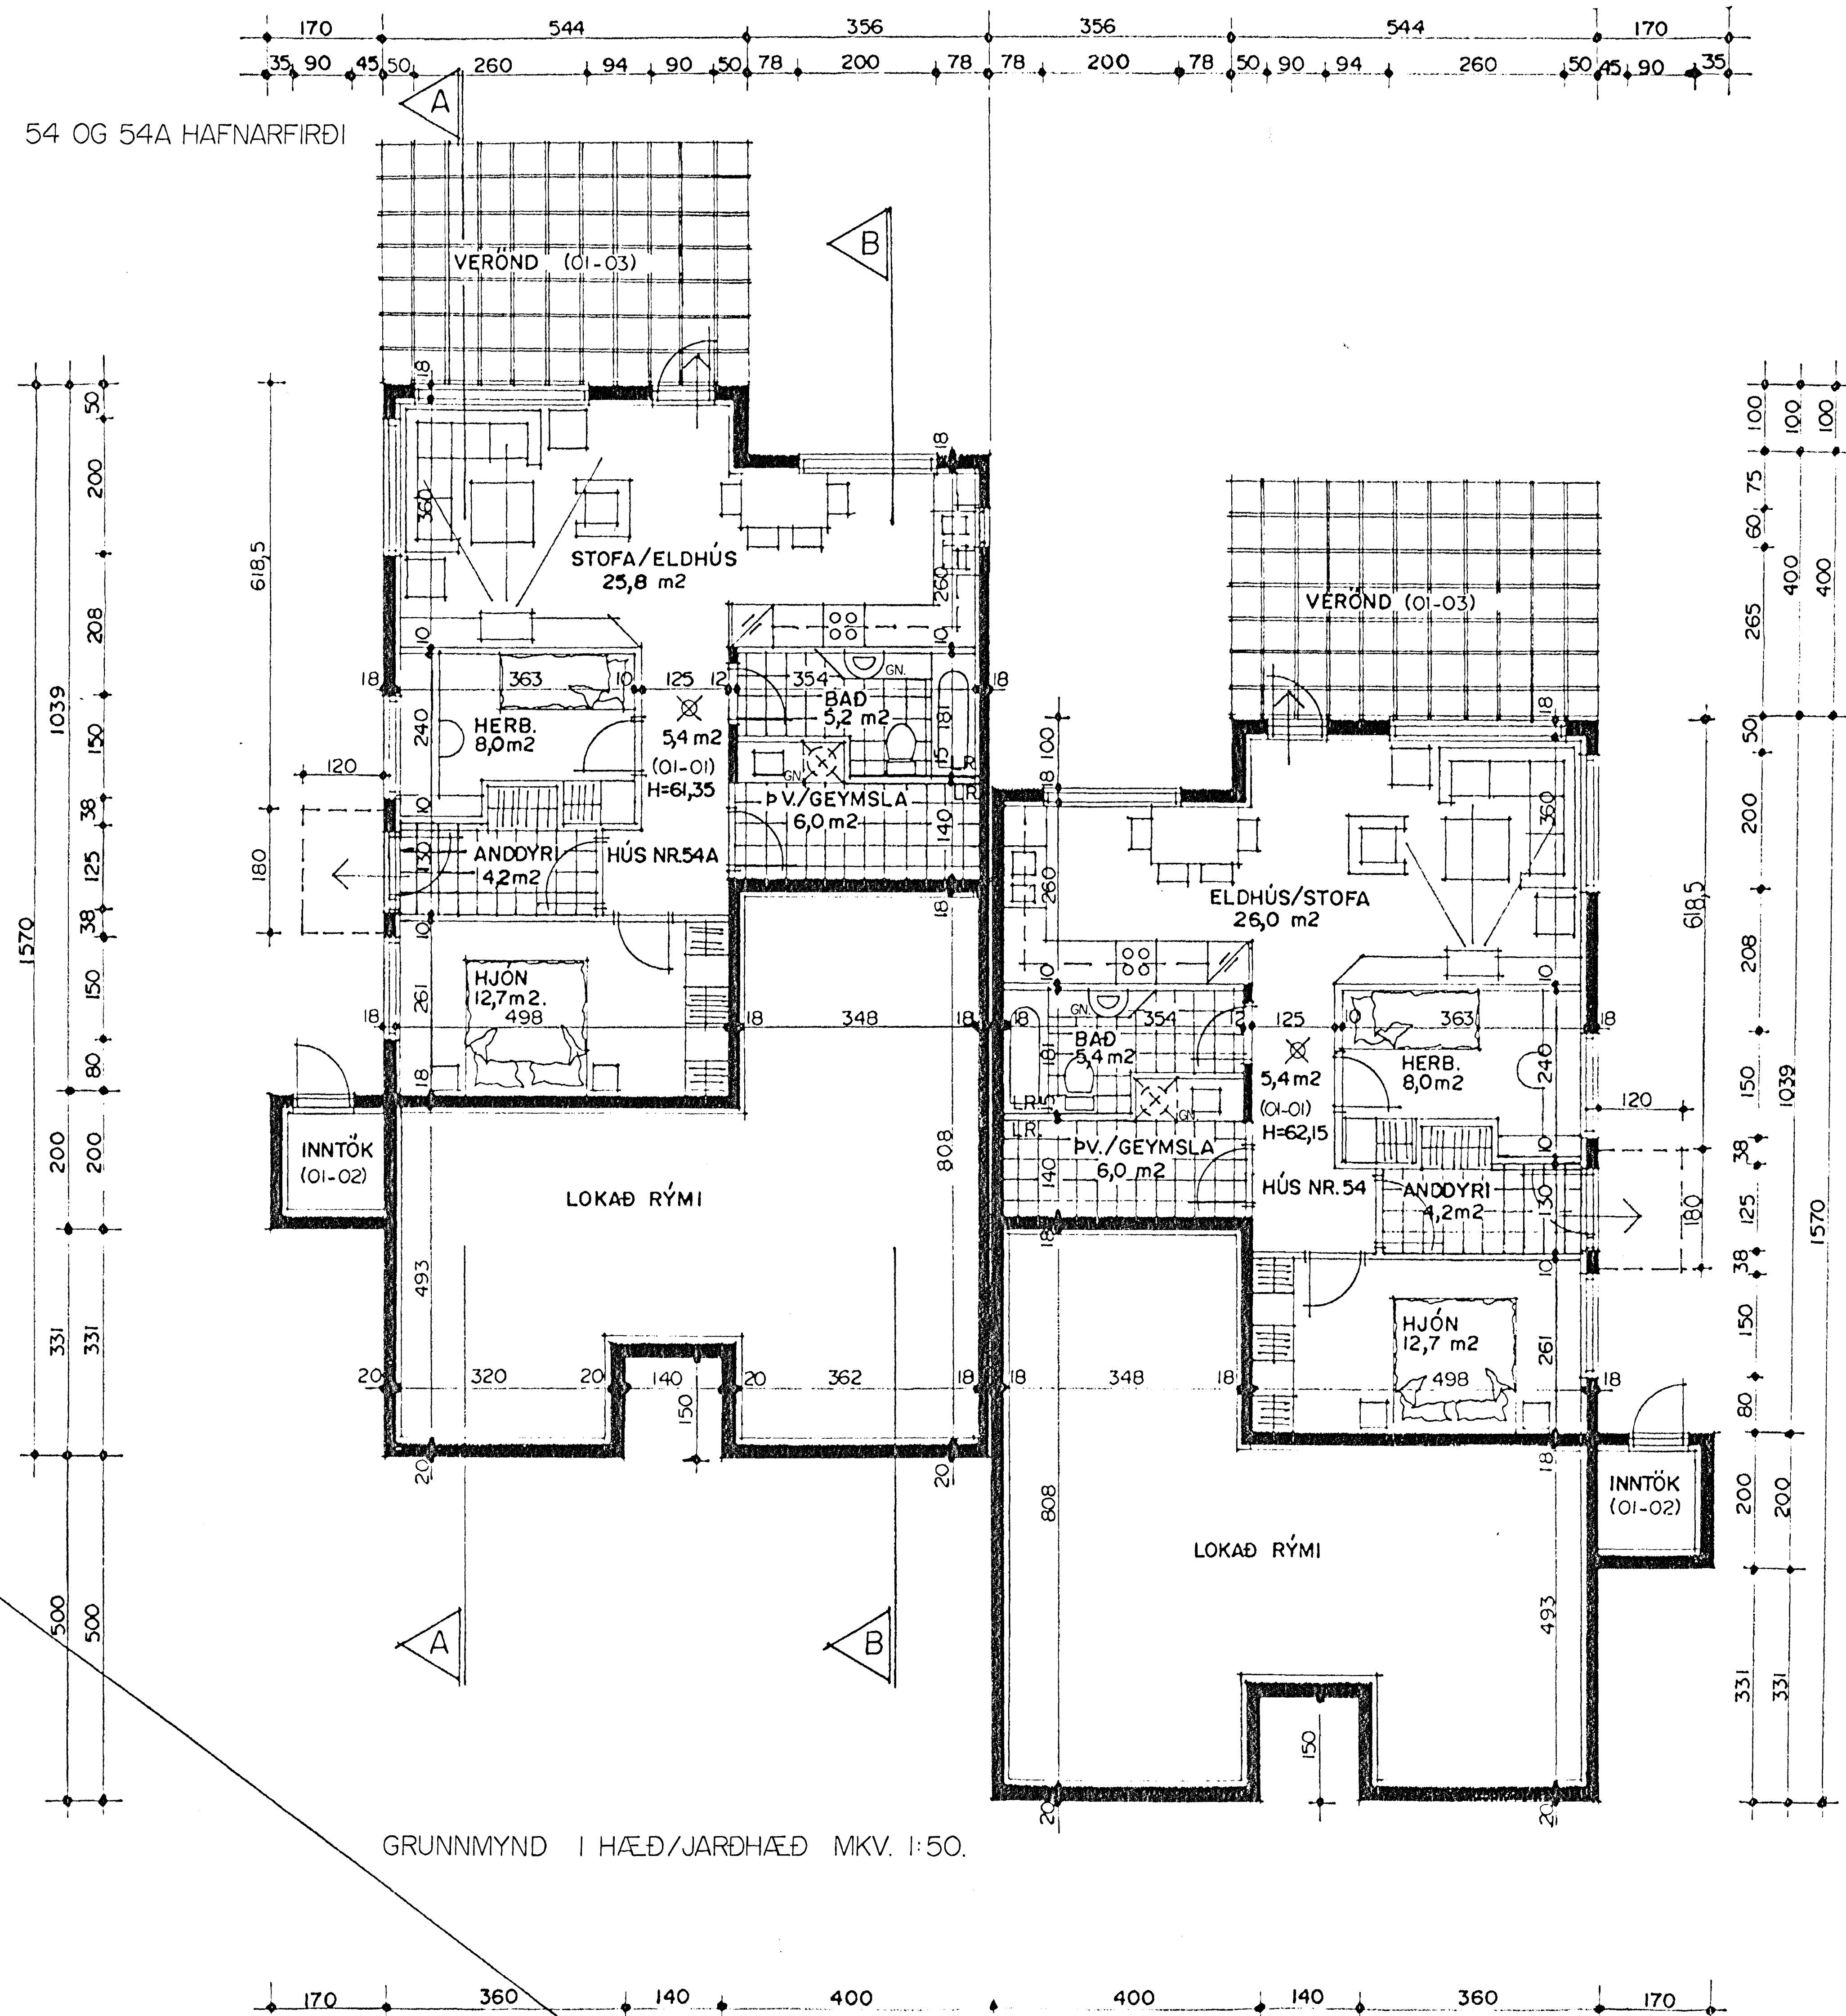

GRUNNMYND I HÆÐ/JARÐHÆÐ MKV. 1:50.

Byggingafræðingur
Algreif þann
11. Mars 1999
Sigríður Halldórsdóttir

LINDARBERG 54 OG 54A HAFNARFIRÐI	
Sigríður Þorvaldsson byggingafræðingur bfl. Teiknistofan Strandgötu 11 220 Hafnarfirði. (Kt. 141250-4189) Sími 5651510. fax. 5651299. Netfang: teiknistofan@islandia.is	
Skýringar:	Séruppdráttur
Teikning:	Grunnmynd 1 hæð/jarðhæð.
Mælikvæði:	1:50
Undirskrift:	
Blað nr.:	1 / 7
Breytt:	Dagssetning. 10.03.1999.