LINDARBERG 54 OG 54A HAFNARFIRÐI

Samþykkt þann
05 JAN. 1999
Byggingafulltrúinn í Hafnarfirði
Erlendur Hjálmarsson

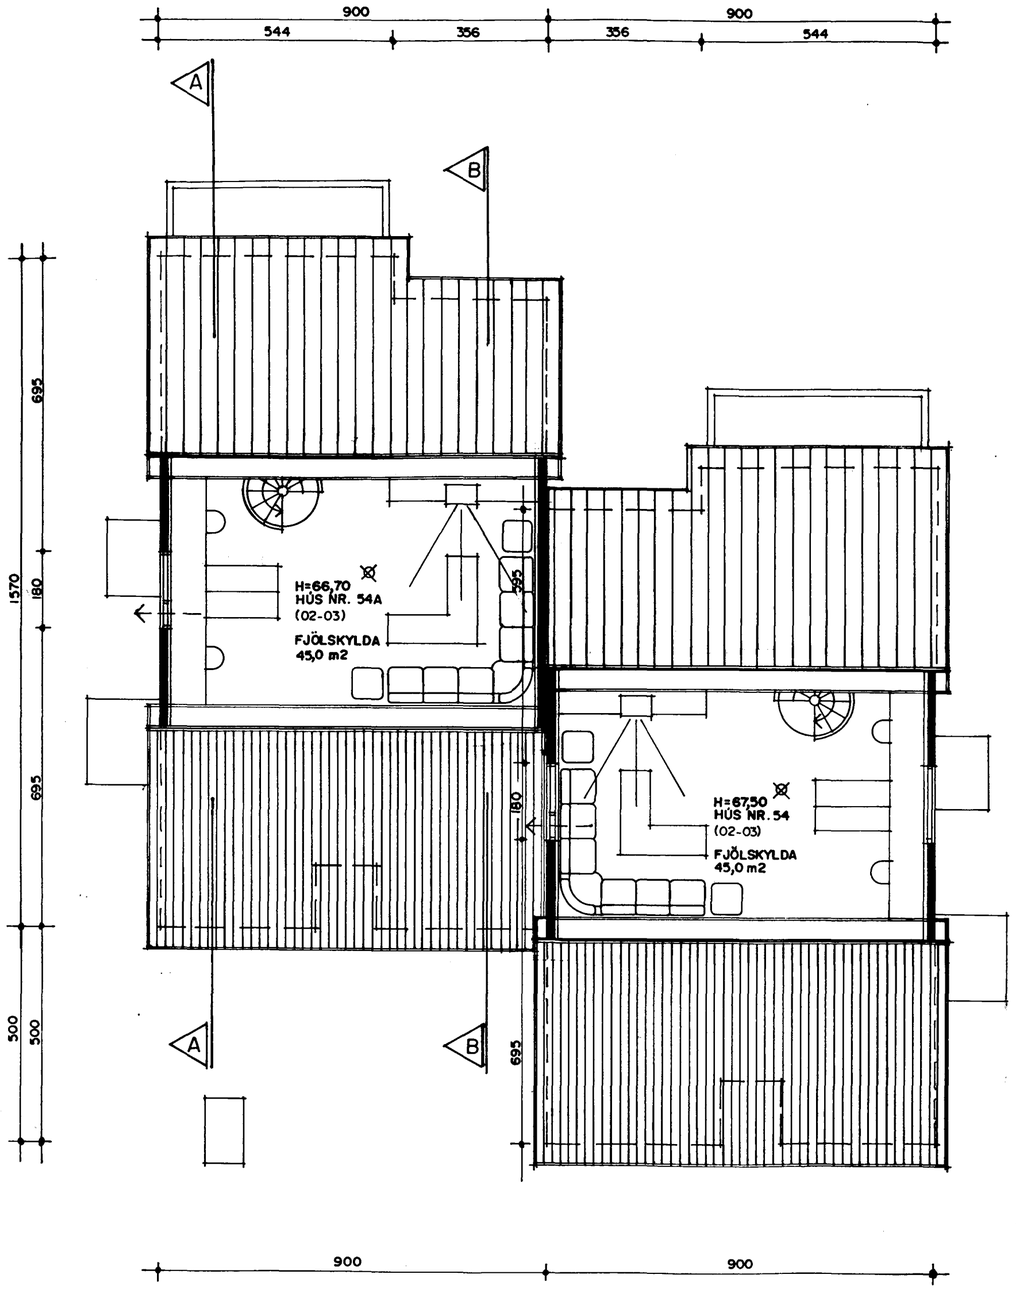

GRUNNMYND RISHÆÐ MKV. 1:100.

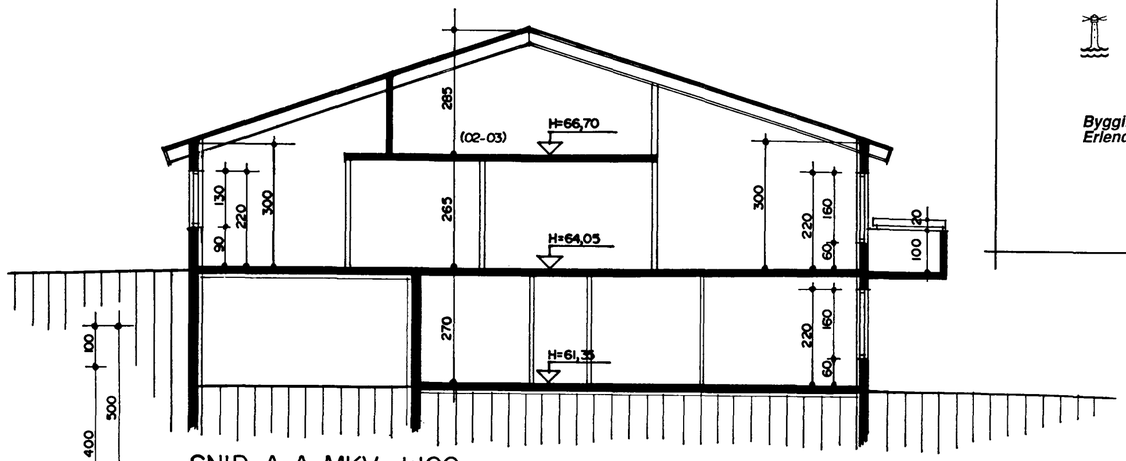

SNIÐ A-A MKV. 1:100.

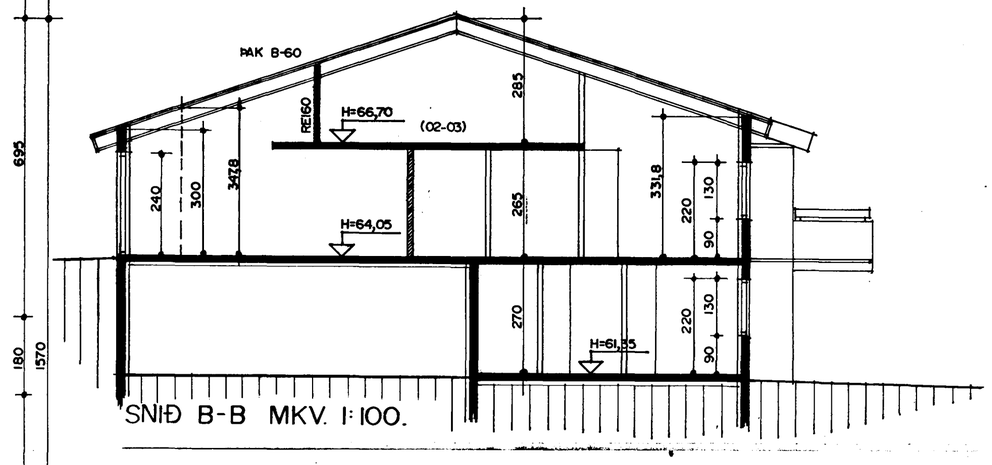

SNIÐ B-B MKV. 1:100.

Skráningartafla:	LINDARBERG 54, Hafnarfirði.				Skrásetjari:	Friðþjófur Sigurðsson											
Landnúmer:	174291				Kennitala:	200724-2249											
Matshlutanúmer:	01				Útgáfa: 4.01	Dags.: 14.12.1998											
Uppskipting og lýsing					Stærðir												
D0 Loftun	D1 Rými hæð-rað	D2 Notkun tegl	D3 Hólfu-flokkun	D4 Eignar-hald	D5 Botnflötur m²	D5M Milliflötur m²	D6 Svigar m²	D7 Op m²	D8 Brúttóflötur m²	D9 Brúttóflötur sh < 1,8	D10a Salarhæð min	D10b Salarhæð max	D11 Brúttó rúmmál m³	D12 Nettóflötur m²	D16 Birt fermetrar m²	Reiknitala skiptanúmmáls	D17 Skipta-rúmmál m³
		Matshluti			219,0	51,5	2,2	2,0	268,5	0,0			834,1	239,6	265,1		700,596
		Botn											27,1				
	01	1. hæð			83,4	0,0	0,0	0,0	83,4	0,0			224,5	70,2	80,0		
A	0101	Íbúð	N	0101	80,0				80,0		2,70	2,70	216,0	68,2	80,0	2,70	184,140
A	0102	Tæknirými	T	X	3,4				3,4		2,30	2,70	8,5	2,0			
C	0103	Verönd	N	0101	19,0				19,0								
	02	2. hæð			135,6	51,5	2,2	2,0	185,1	0,0			582,5	169,4	185,1		
A	0201	Íbúð	N	0201	109,7		2,2		109,7		3,00	5,50	495,5	95,7	109,7	4,52	432,564
A	0202	Bílgeymsla	B	0202	25,9				25,9		3,00	4,43	87,0	22,2	25,9	3,36	74,592
A	0203	Milliflötur-innflötur	N	0201		51,5		2,0	49,5		1,80	2,85		51,5	49,5		
C	0204	Svalir	S	0201	9,3				9,3							1,00	9,300

Athugasemdir

Við útreikning nettóflata er miðað við að útveggir með einangrun séu 0,28 m.
Sér hitakerfi og sér rafmagnskerfi eru fyrir hvora íbúð.

Sameignir sumra

Eignarhald

	Eignar-hald	Notkun tegl	Birt fermetrar m²	Skiptarúmmál Sérsvigi m³	Sérsvigi og sameign m³
	0101	Íbúð	80,0	184,140	184,140
	0201	Íbúð	159,2	441,864	441,864
	0202	Bílgeymsla	25,9	74,592	74,592
		Alls	265,1	700,596	700,596

16-12-98

TEIKNAÐ Í ÁGÚST 1998 SIGURÐUR ÞORVARÐARSON BYGGINGAFRÆÐINGUR BFÍ. STRANDGÖTU 11 HAFNARFIRÐI SÍMI 565 15 10 LINDARBERG 54 OG 54A HAFNARFIRÐI BLAÐ 3/4.

SKRÁNINGART. OG ELDVARNART. BREYTT Í DES. 1998.