


Grunnmynd 1/50

Einföld grind í útbrún  
lárétt K10 c/c 200  
lóðrétt K10 c/c 300

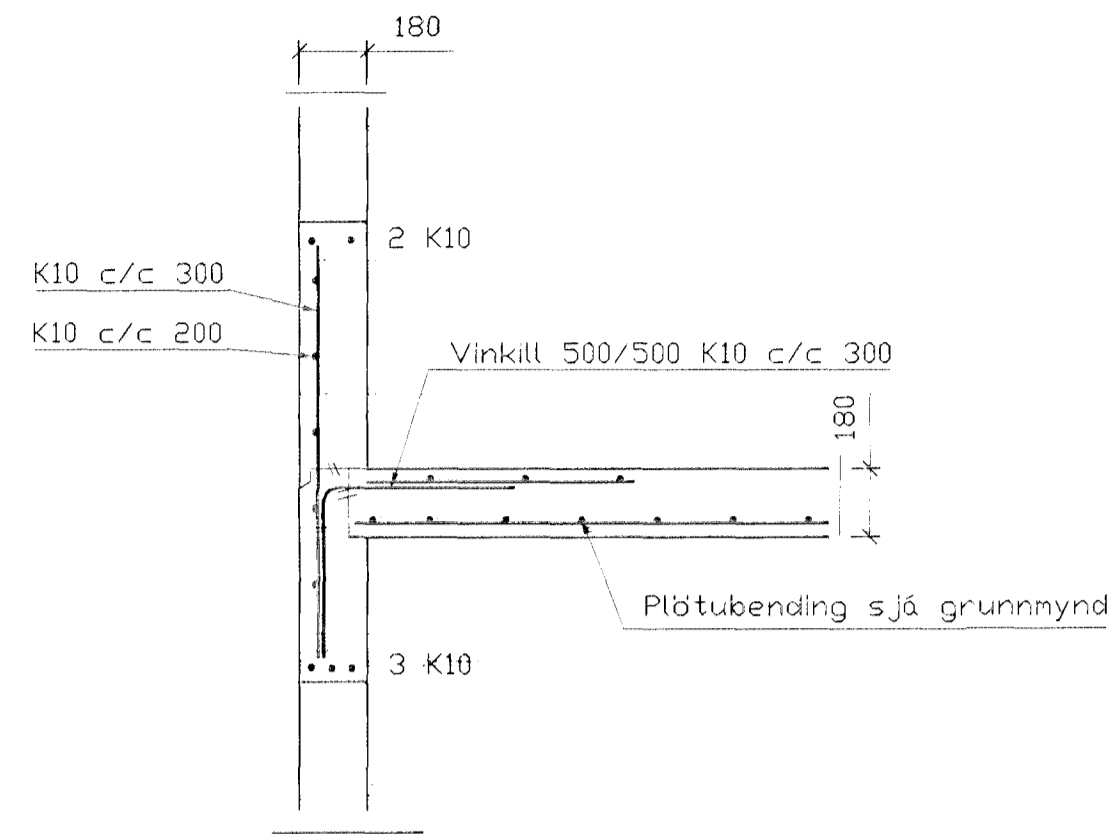

SNID 1, 1:20

Í ÖTVEGGI KOMI EINFÖLD GRIND  
Í YTRI BRUN VEGGJA  
LÓÐRÉTT K10 c/c 300  
LÁRÉTT K 10 c/c 200

SKÝRINGAR

ALMENNAR SKÝRINGAR SJÁ BL. 1-01  
STEYPA S-250, SEMENTINNIHALD = 300kg/M  
STEYPUHULA Í ÖTVEGGJUM = 30mm  
STEYPUHULA Í PLÖTU = 20mm  
BENDISTÁL Ks410

SPERRUFESTING K10 L=1000

ÖTLÖFTUN 2 STK Ø32 Í  
HVERT SPERRUBIL

LÓÐRÉTT K10 c/c 250

LÁRÉTT K10 c/c 200

VINKILL K10 500/500  
c/c 250

4 STK. K10

SNID 2, 1:20

BR.	DAGS.	EÐLI BREITINGA	SIGN.

LINDARBERG 54A  
HAFNARFIRÐI

BENDING PLÖTU YFIR 2. HÆÐ OG  
BENDING VEGGJA

Byggingafulltrúi Hafnarfjarðar  
Afgreitt þann  
19 JAN. 1999  
Sigurbjartur Halldórsson

DAGS. Janúar 99

VERK NR. 9842

TEIKN. NR. 1-04

HANNAÐ Sveinbjörn Hinriksson

TEIKNAD 24/11/98-3009

YFIRFARIÐ

**TÆKNIÞJÓNUSTA** SIGURDAR ÞORLEIFSSONAR ehf  
STRANDGÖTU 11 220 HAFNARFIRÐI  
SÍMI 555-4255 FAX 565-2875  
E-mail taeknihjonusta@islandia.is