


MÆLAGRIND HITAVEITU

HITALAGNIR SKÝRINGAR

Hitalagnir skulu vera úr svörtum stálpípum með skrúfuðum tengistykkjum DIN 2440. Greinar að einstökum öfnum skulu vera 10 mm nema annað sé tilgreint á teikningum. Fjarlægð á milli festinga Notamál Fjarlægð 15-32 mm 2,5 m 40-50 mm 3,0 m Einaangra skal lagnir með 20mm Climaflex hólkum. Á alla öfna komi sjálfvirkir öfnlokar, stillitíð og loftskrúfur. Lagnir skal brýstíprófa við 6 bbr, og skal brýstingur standa amk. 8 tíma án þess að falla.

Lagnir í Jónó EVAL-PEX 28x4,0 einaangrun 20 mm polyurethan Hlíðbarrbr 0 75 PEH.

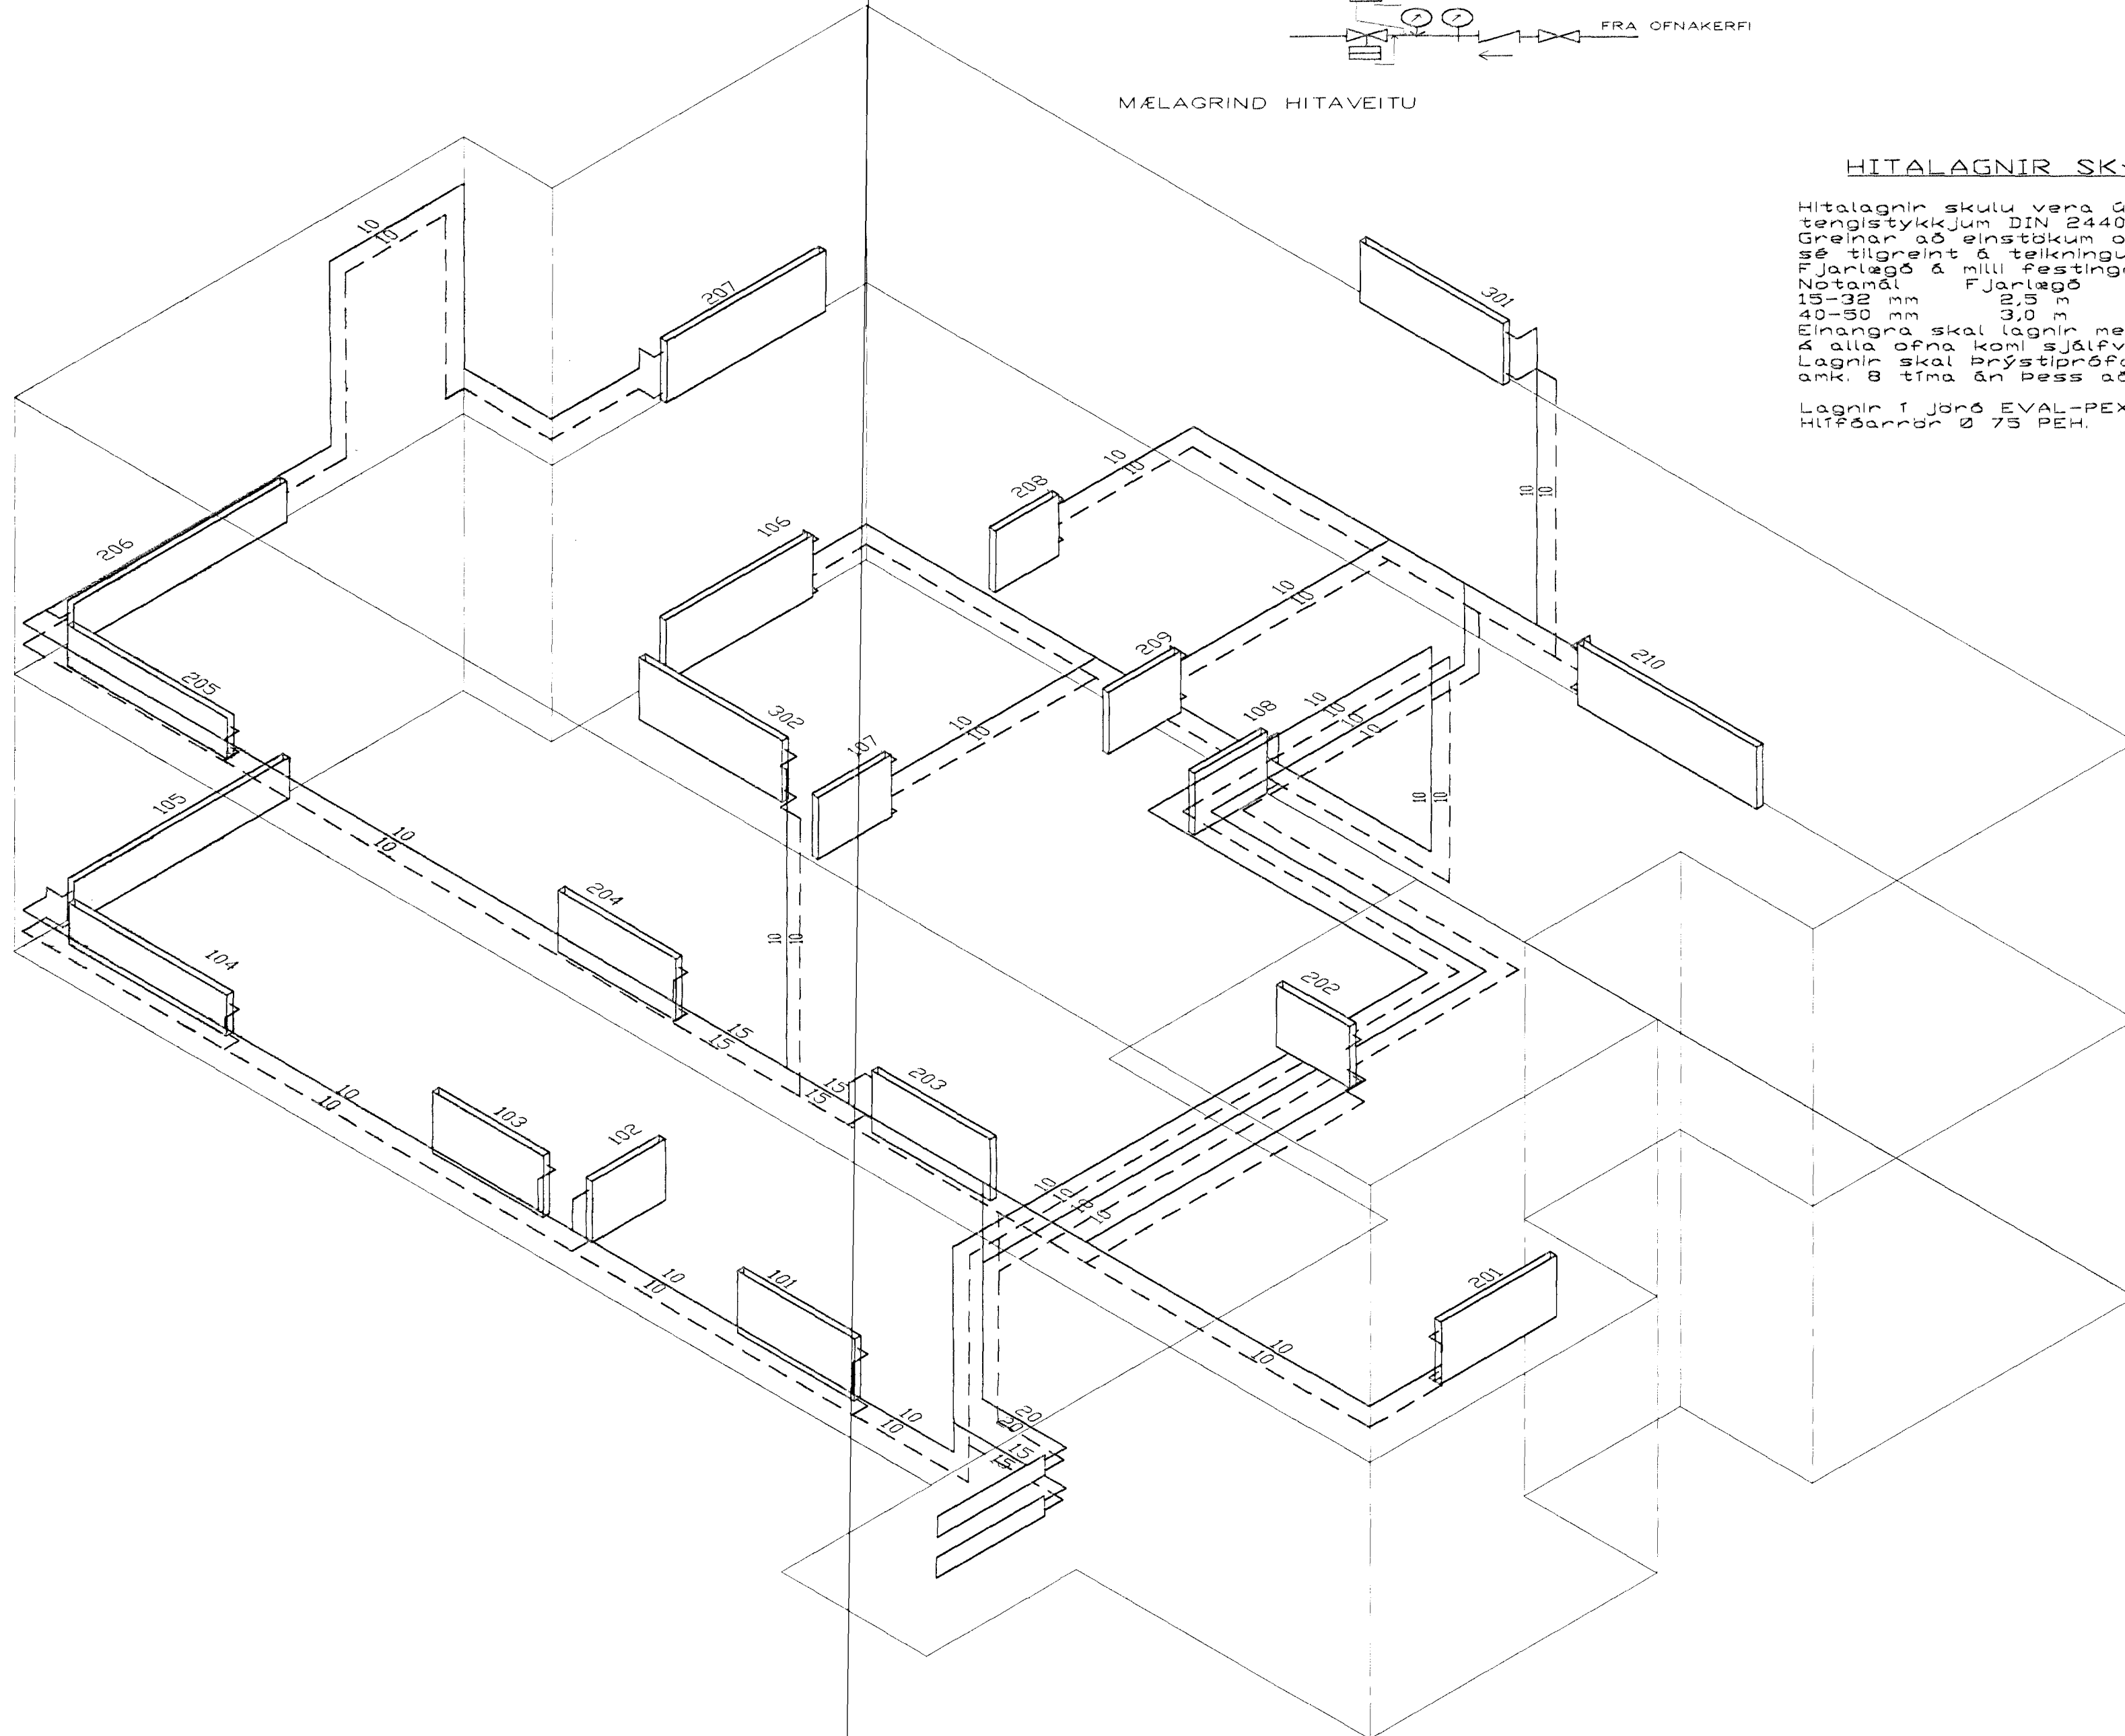

HITALAGNIR, RÚMMYND, 1:50

Bygginguvalfrú Hafnarfjarðar
Afgreitt þátt
20 APR. 1999
Sigurbjartur Halldórsson

BR.	DAGS.	EGLI BREITINGA	SIGN.
LINDARBERG 54A HAFNARFIRÐI			
HITALAGNIR, RÚMMYND			
DAGS.	Apríl 99		
VERK NR.	9842		
TEIKN. NR.	2-05		
HANNAÐ	Sveinbjörn Hinriksson		
TEIKNAD	Sveinbjörn Hinriksson		
YFIRFARIÐ			
TÆKNIÞJÓNUSTA SIGURDAR ÞORLEIFSSONAR ehf			
STRANDGATU 11-220 HAFNARFIRÐI-SÍMI 555-4255			