


**VATNSLAGNIR SKÝRINGAR**

Vatnslagnir skulu vera úr galvanhúðuðum stálpípum með skrúfuðum tengistykkjum DIN 2440. Fjarlægð milli festinga og upphengja skal vera sankv. IST67

Notanál	Löðrétt	Lárétt
15-32 mm	2,0 m	2,5 m
40-50	3,0 m	3,5 m

Einangra skal neysluvatnslagnir með 20 mm Climaflex-hólkum. Kaldavatnslagnir skulu vera með rakavarnarlagi utaná einangrun. Vatnslagnir í milliveggjum skal vefja með sísalpappa og einangra með ádreignum einangrunarhólkum. Vatnslagnir skal brýstiprófa við 10 bör, og skal brýstingur standa amk. 8 tíma á þess að falla.

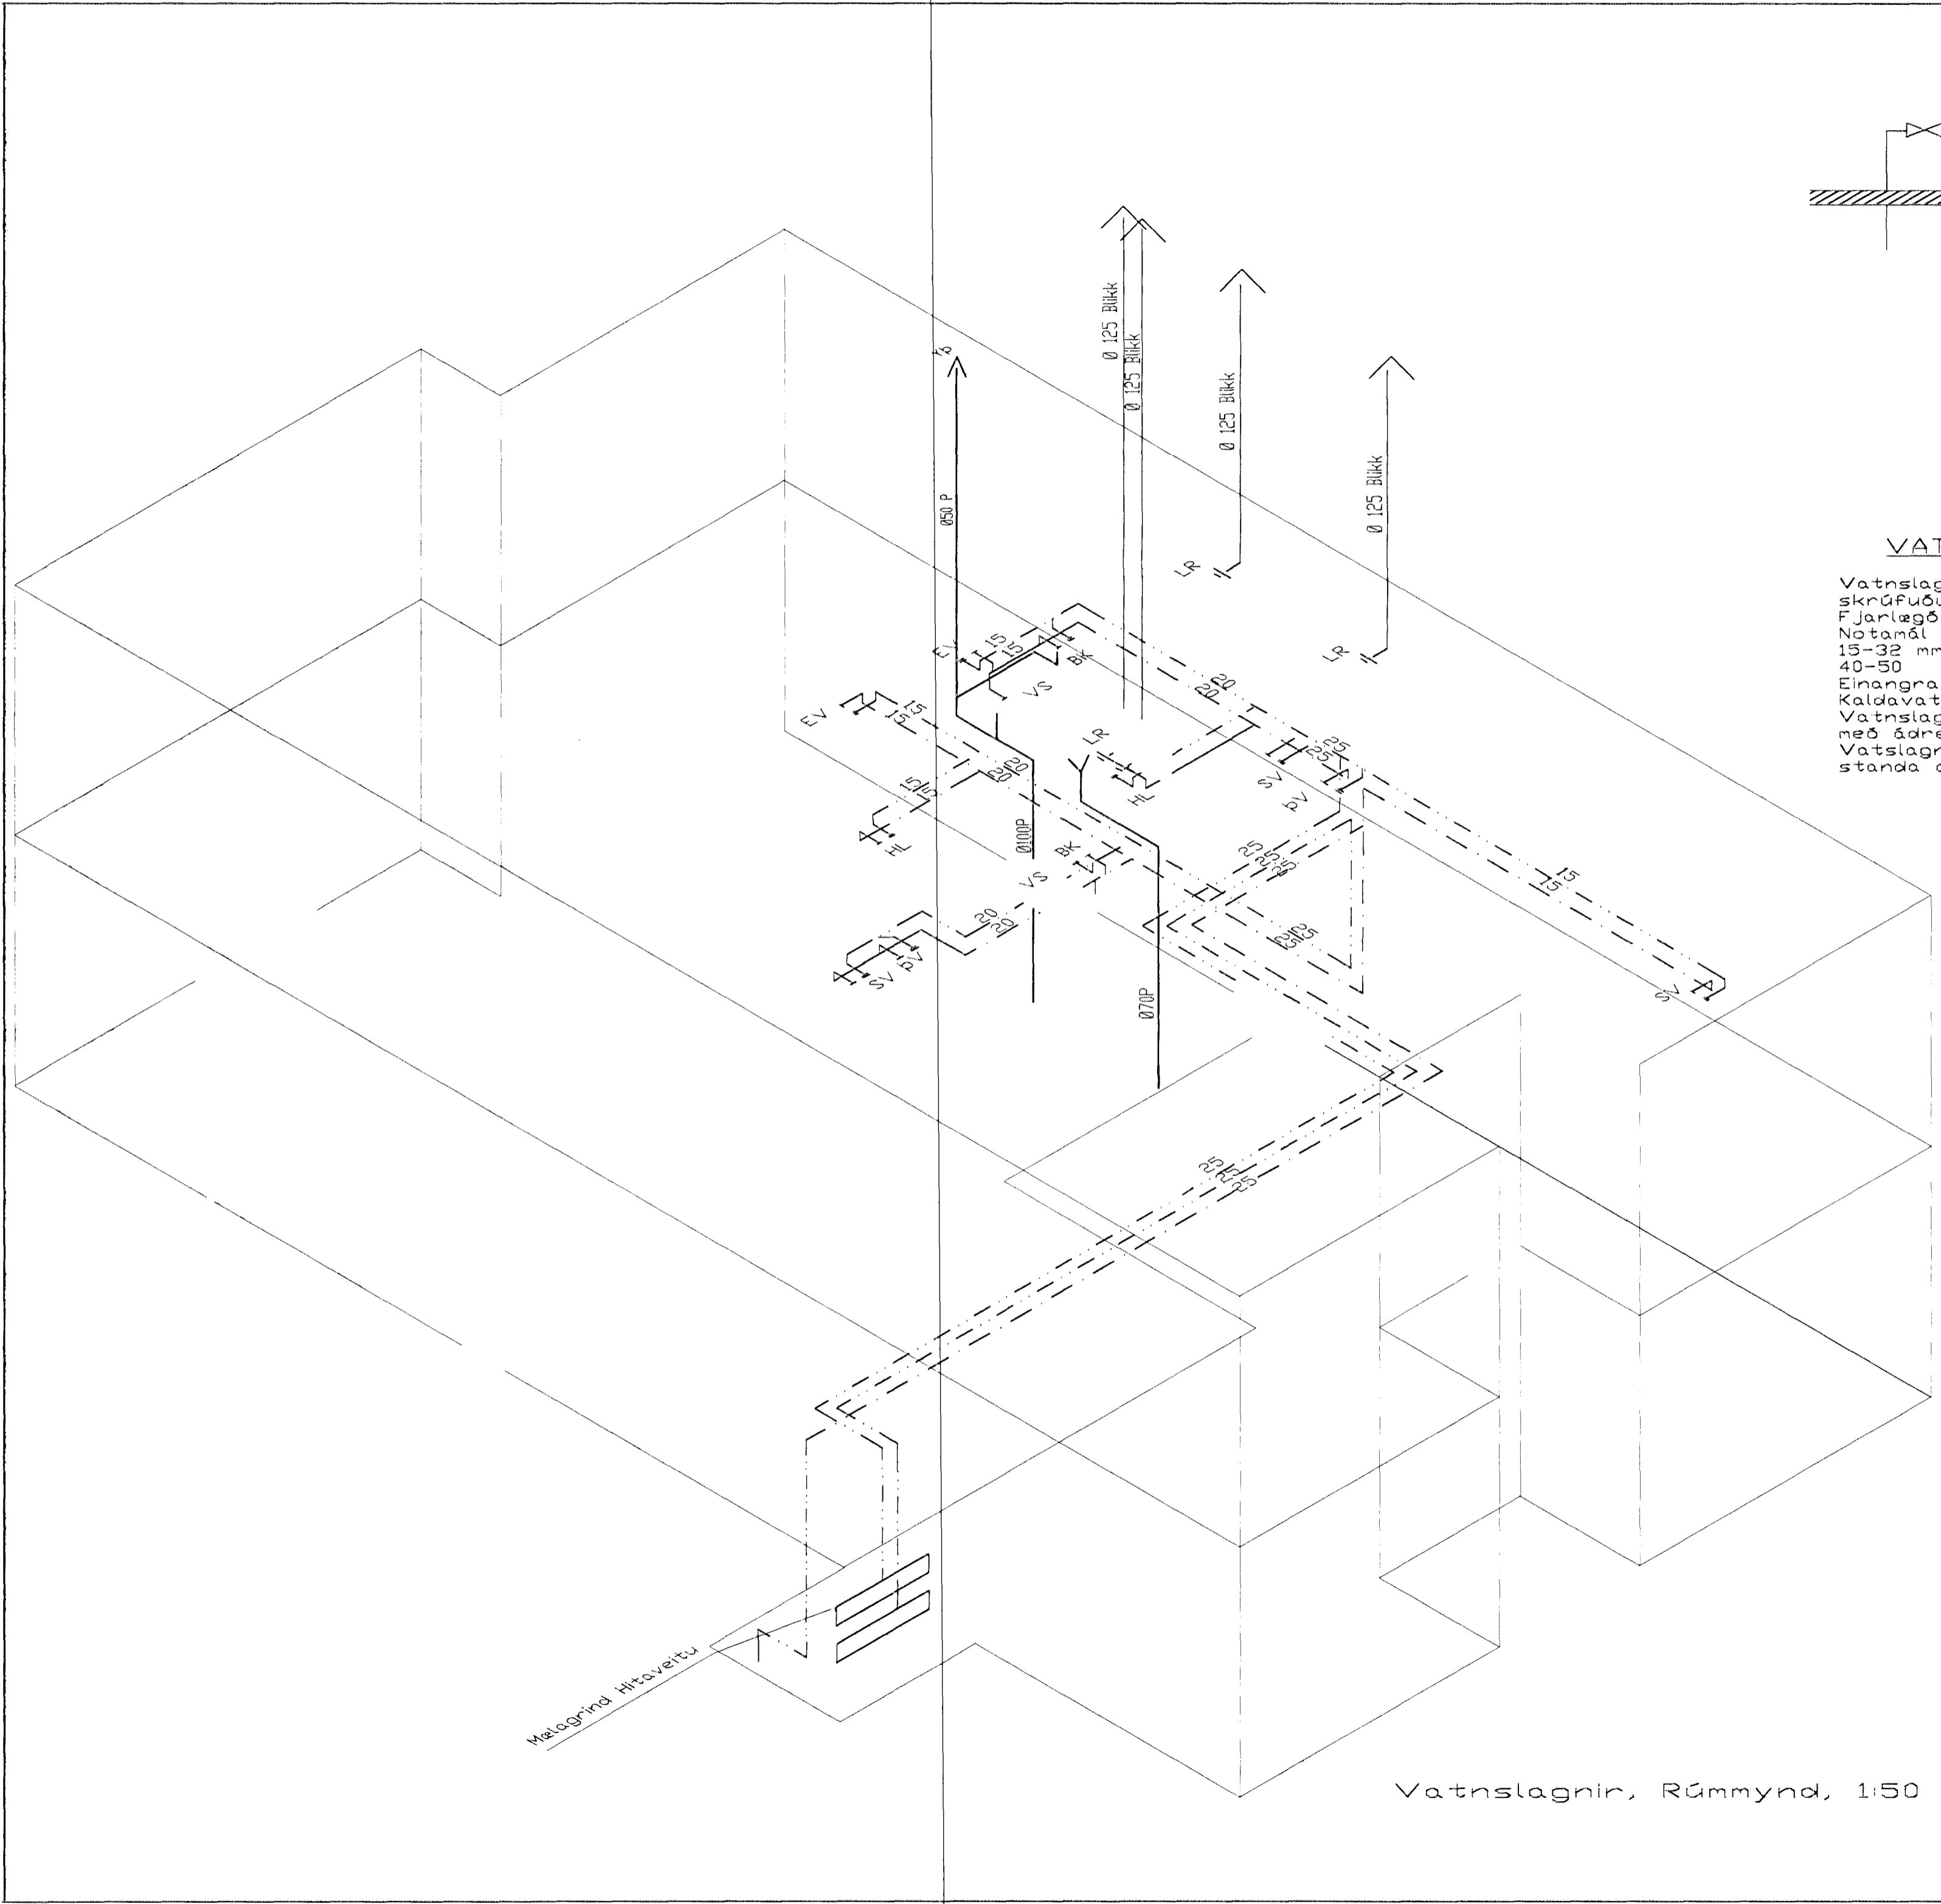

Byggingarritið Hafnarfjarðar  
 Alþingi Bætur  
 28. Apríl 1999  
 Sigurðar Þorleifsson

BR.	DAGS.	EDLI BREITINGA	SIGN.
<b>LINDARBERG 54A HAFNARFIRÐI</b>			
<b>VATNSLAGNIR, RUMMYND</b>			
DAGS.	Apríl 99		
VERK NR.	9842		
TEIKN. NR.	2-06		
HANNAÐ	Sveinbjörn Hinriksson kt.160851-2529		
TEIKNAD	Sveinbjörn Hinriksson kt.160851-2529		
YFIRFARIÐ			
TÆKNIPJÓNUSTA SIGURÐAR ÞORLEIFSSONAR ehf			
STRANDGÁTU 11-220 HAFNARFIRÐI-SÍMI 555-4255			