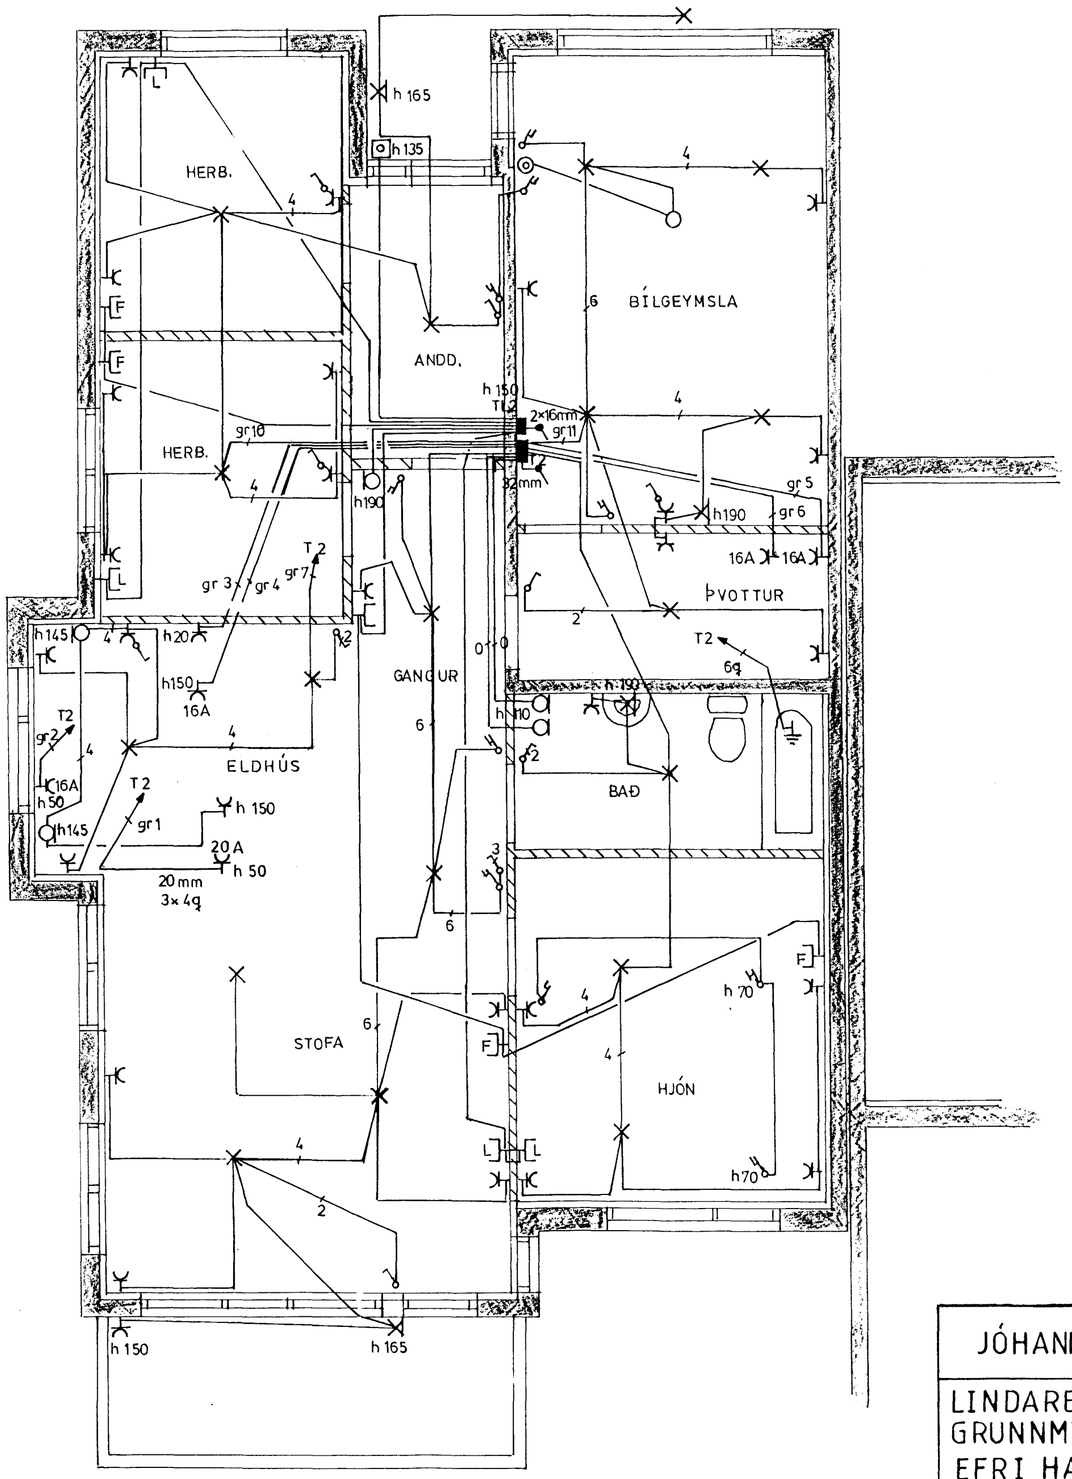

JÓHANNES SKARPHÉÐINSSON

LINDARBERG 58.
GRUNNMYND
EFRI HÆÐ

Jóhannes Skarphéðinsson.

HJS TJS YJS	
M 1:50	
Teikn nr 97002	Blað 2 af 3
Dags NÓV '97	