



GRUNNMUND 1:50

LANGJARN 4K10
GJARDIR KS 10% 20 L=76

SÚLA S1 1:20

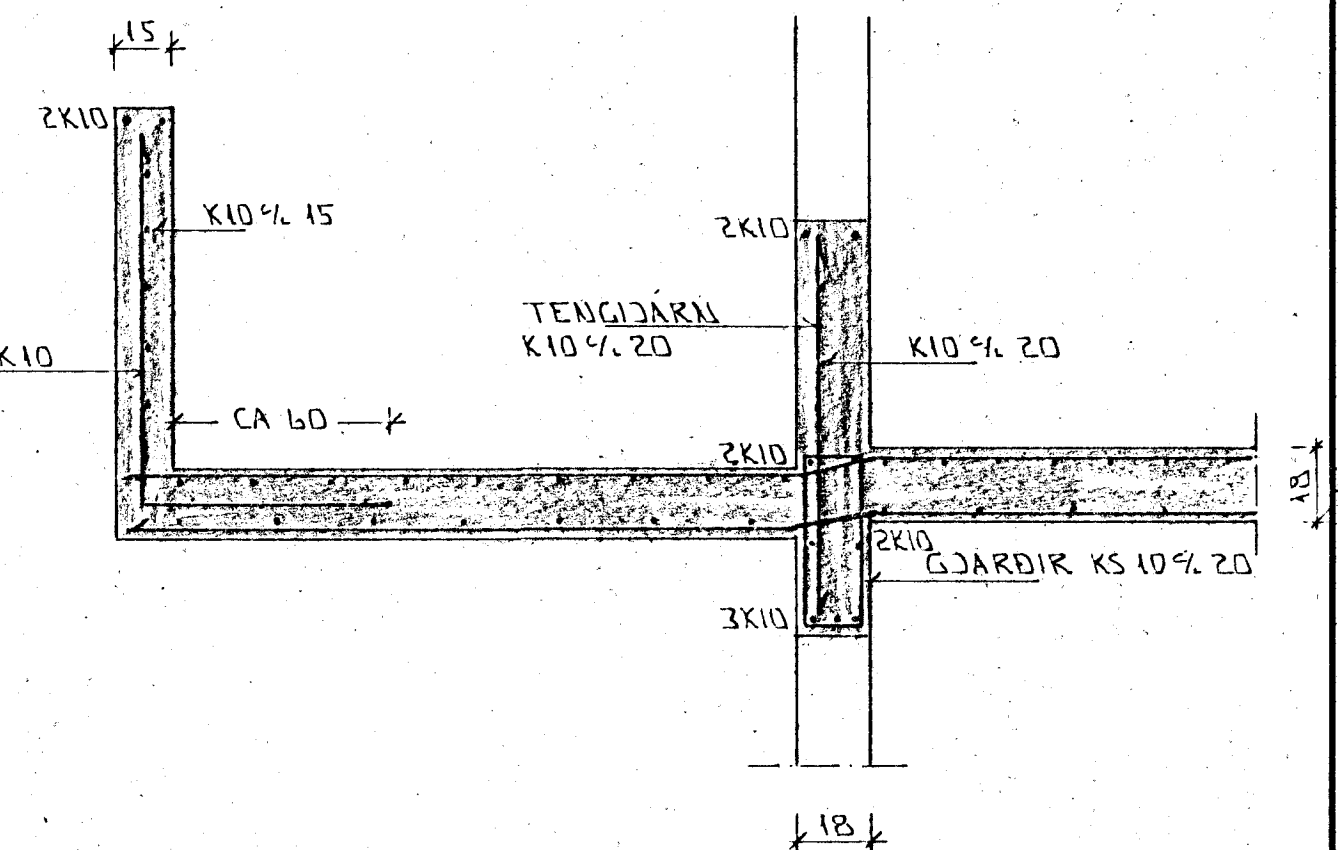

SNID 8-8 1:20

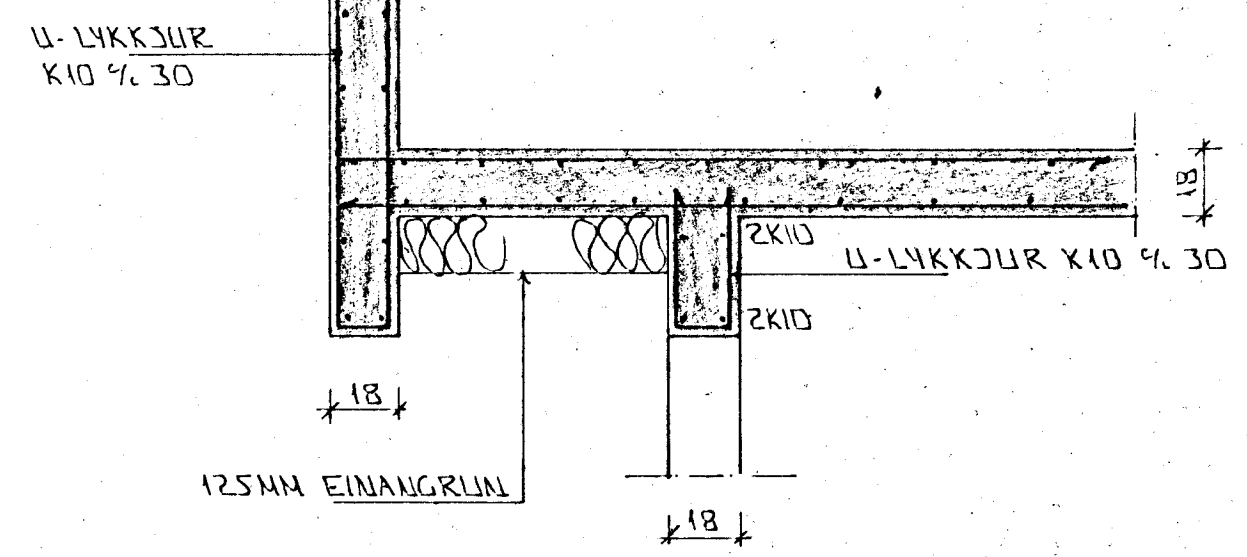

SNID 9-9 1:20

Í ÚTBRÚN ÚTVEGGA KOMI EINFÖLD GRIND. LARÉTT K10% 20. LÖÐRÉTT K10% 30. MEHA ANNAD SE SYMT.

SKÝRINGAR

ALMENNAR SKÝRINGAR SJÁ BL. NR 1-01.

BR.	DAGS.	EDLI BR.	SIGN.

LINDARBERG 58A
HAFNARFIRÐI

BENDING VEGGJA Í HÆÐAR.
BENDING PLOTU YFIR Í HÆÐ.

MKV 1:50 1:1
DAGS. DES '97
VERK NR. 9745
TEIKN NR. 1-04
HANNAD
TEIKNAD GK
YFIRFARIÐ

Byggingafulltrúi Hafnarfjarðar
Algreitt þann
20 JAN-1993
Sigurbjartur Halldórsson

TÆKNIPJÓNUSTA
SIGURDAR ÞORLEIFSSONAR ehf
STRANDGÖTU 11 · 220 HAFNARFJÖRÐUR · Sími 555 4255 · FAX 565 2875