
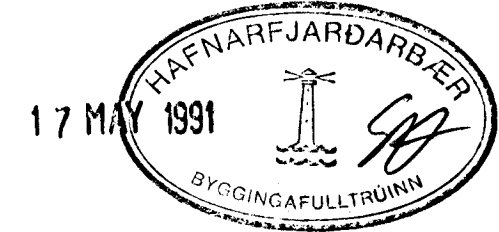


Grunnmynd 1:50

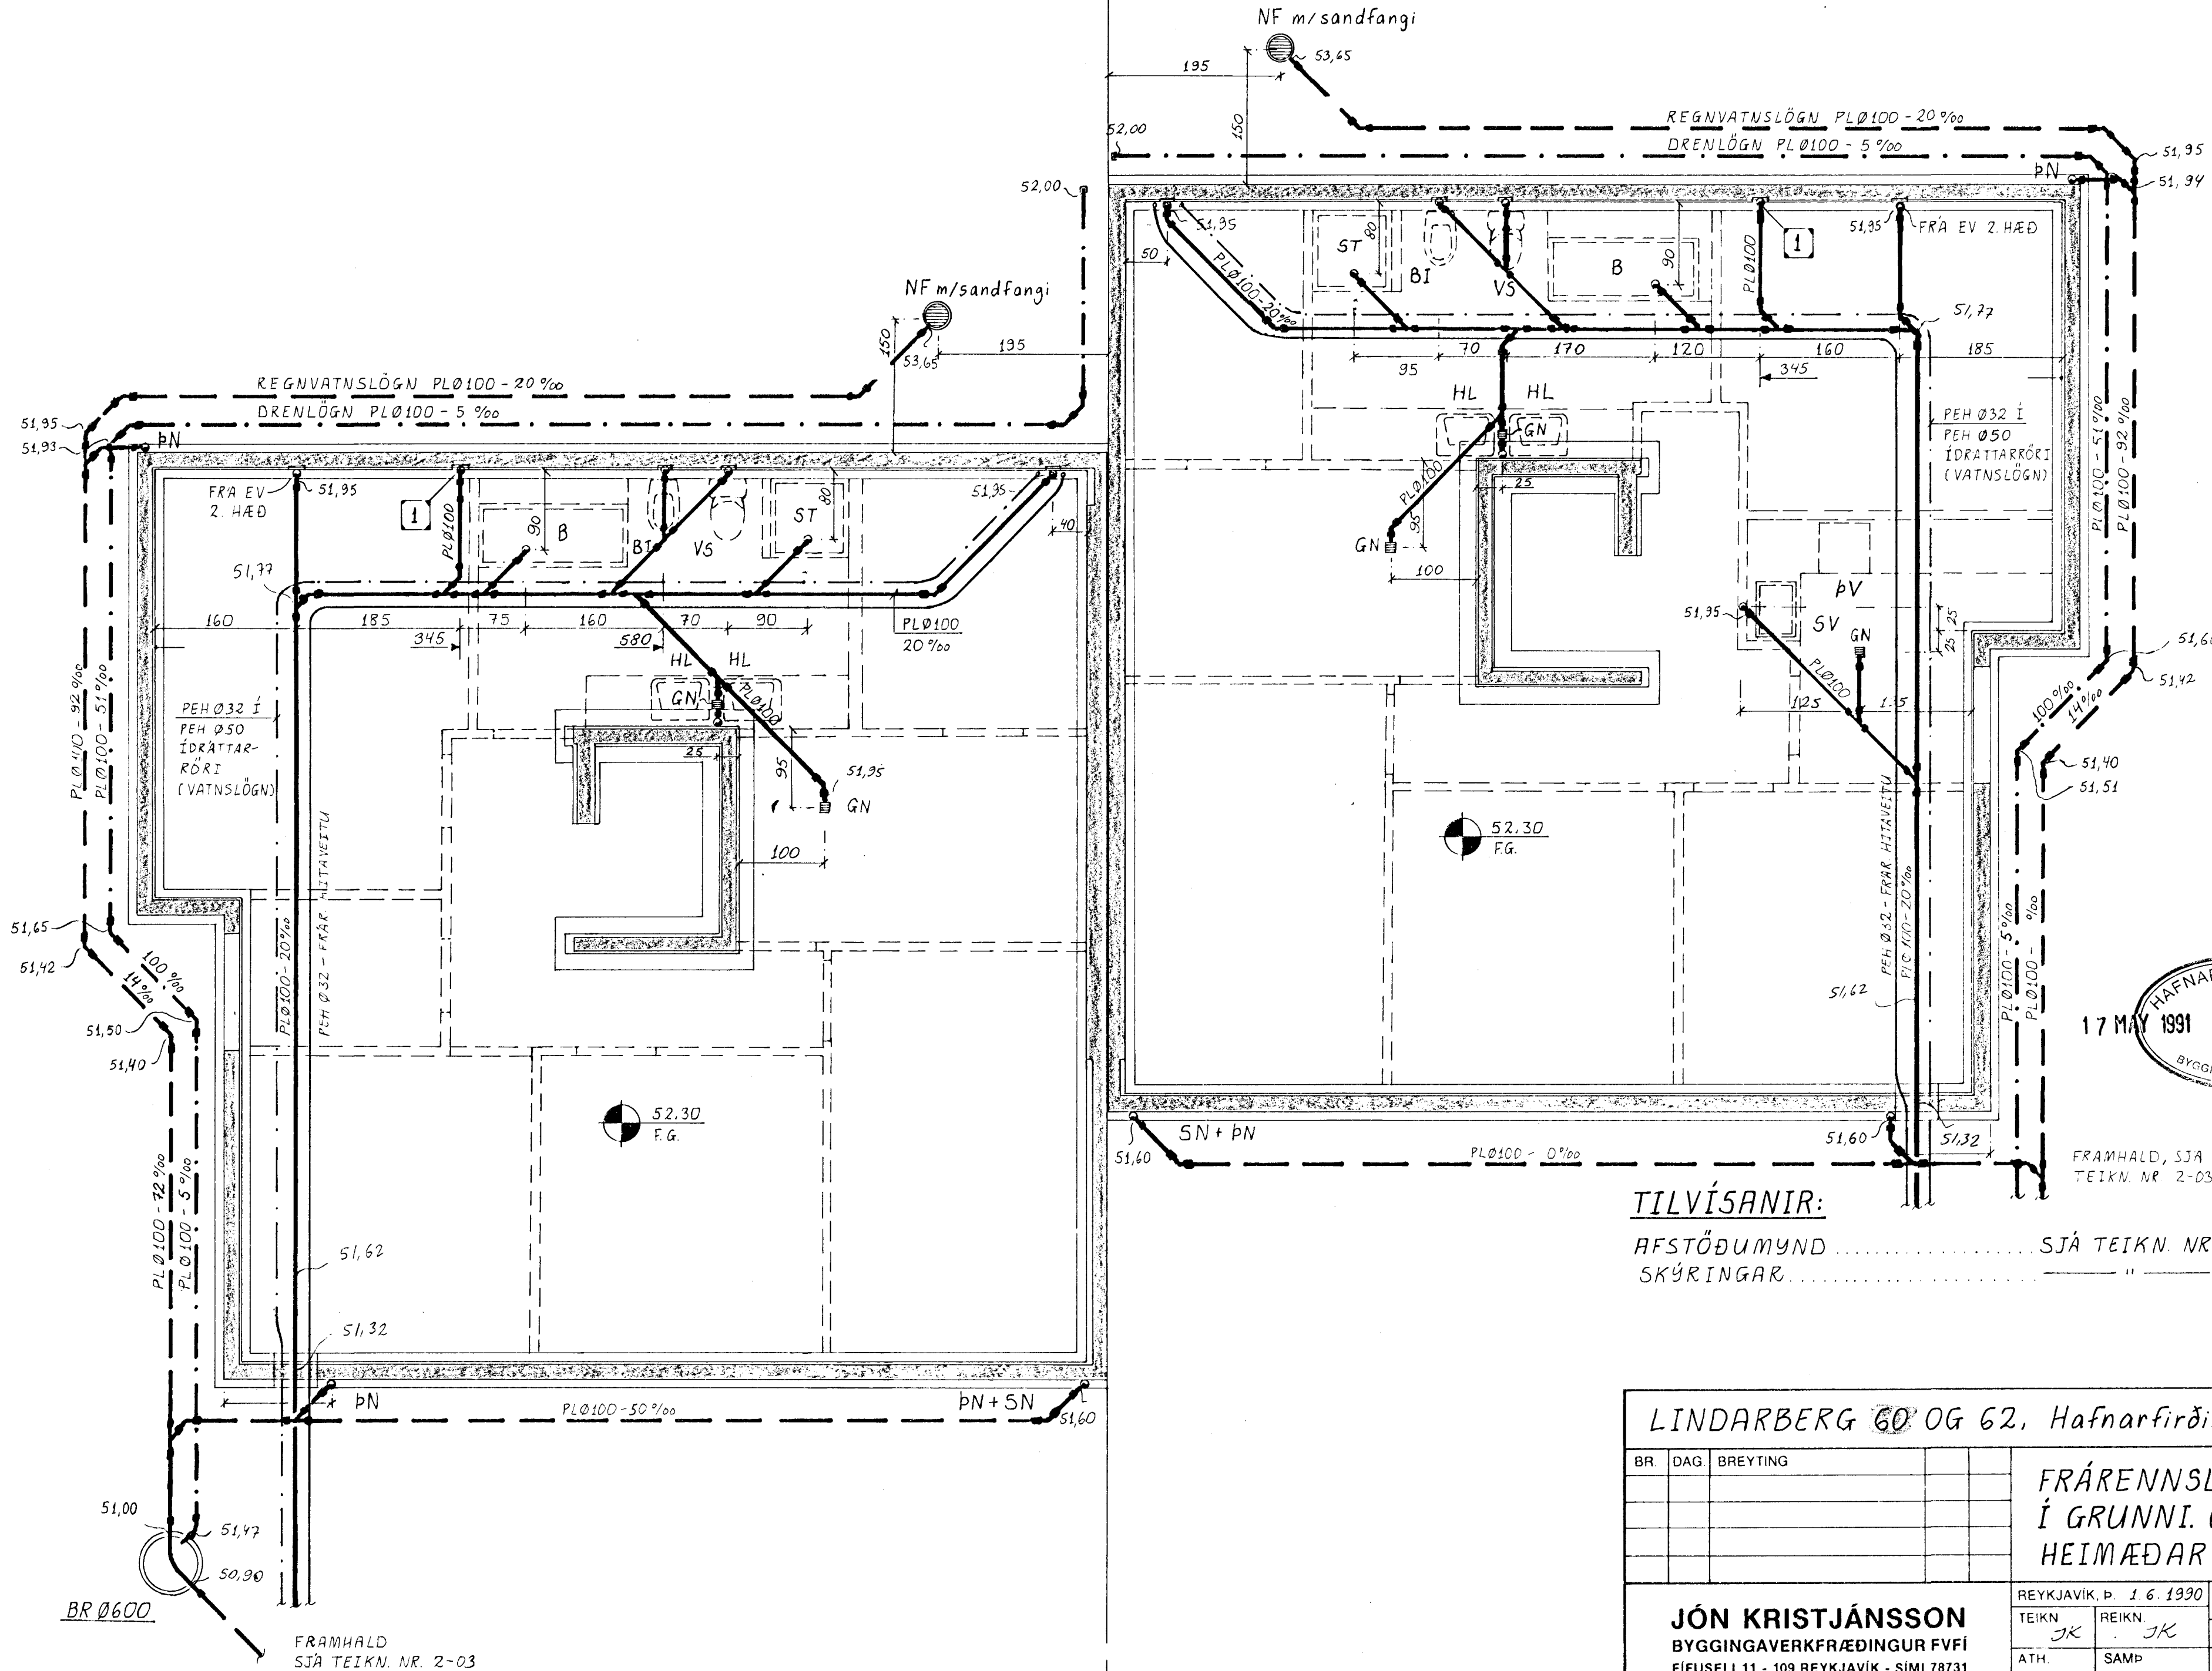

TILVÍSANIR:  
 AFSTÖÐUMYND ..... SJÁ TEIKN. NR. 2-03  
 SKÝRINGAR ..... " ..... 2-01

LINDARBERG 60 OG 62, Hafnarfirði.				
BR.	DAG.	BREYTING		
			FRÁRENNSLISKERFI Í GRUNNI. GRUNNMYND HEIMÆÐAR VATNS-OG HI.	
JÓN KRISTJÁNSSON BYGGINGAVERKFRÆÐINGUR FVFI FÍFUSELI 11 - 109 REYKJAVÍK - SÍMI 78731			REYKJAVÍK, Þ. 1.6.1990 TEIKN. JK ATH. SAMÞ	KVARDI 1:50 VERK BL. NR. BR. 7 2-02 A

FRAMHALD  
SJÁ TEIKN. NR. 2-03

FRAMHALD, SJÁ  
TEIKN. NR. 2-03