
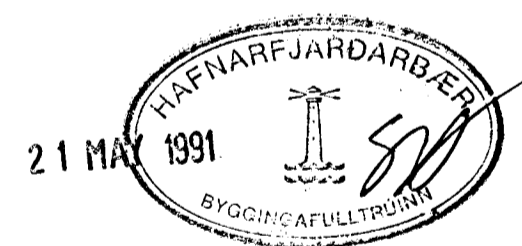
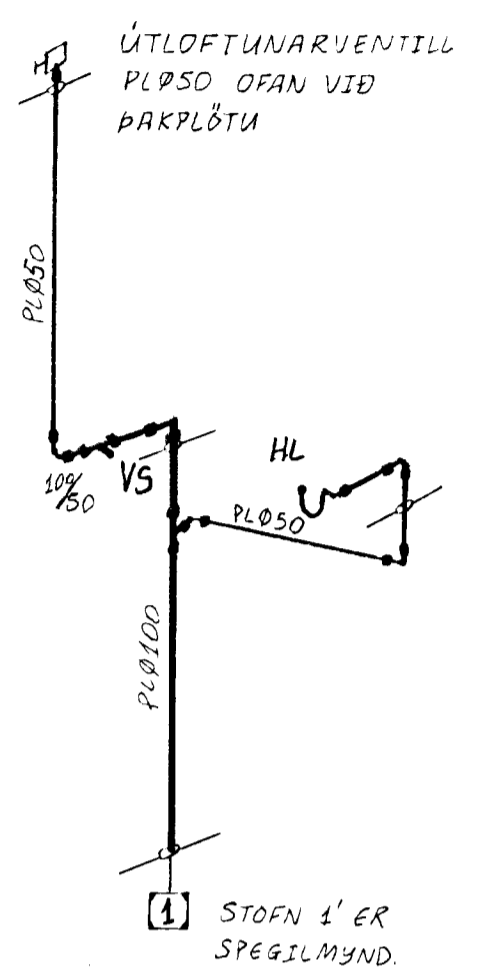


1. HÆÐ, Grunnmynd. 1:50

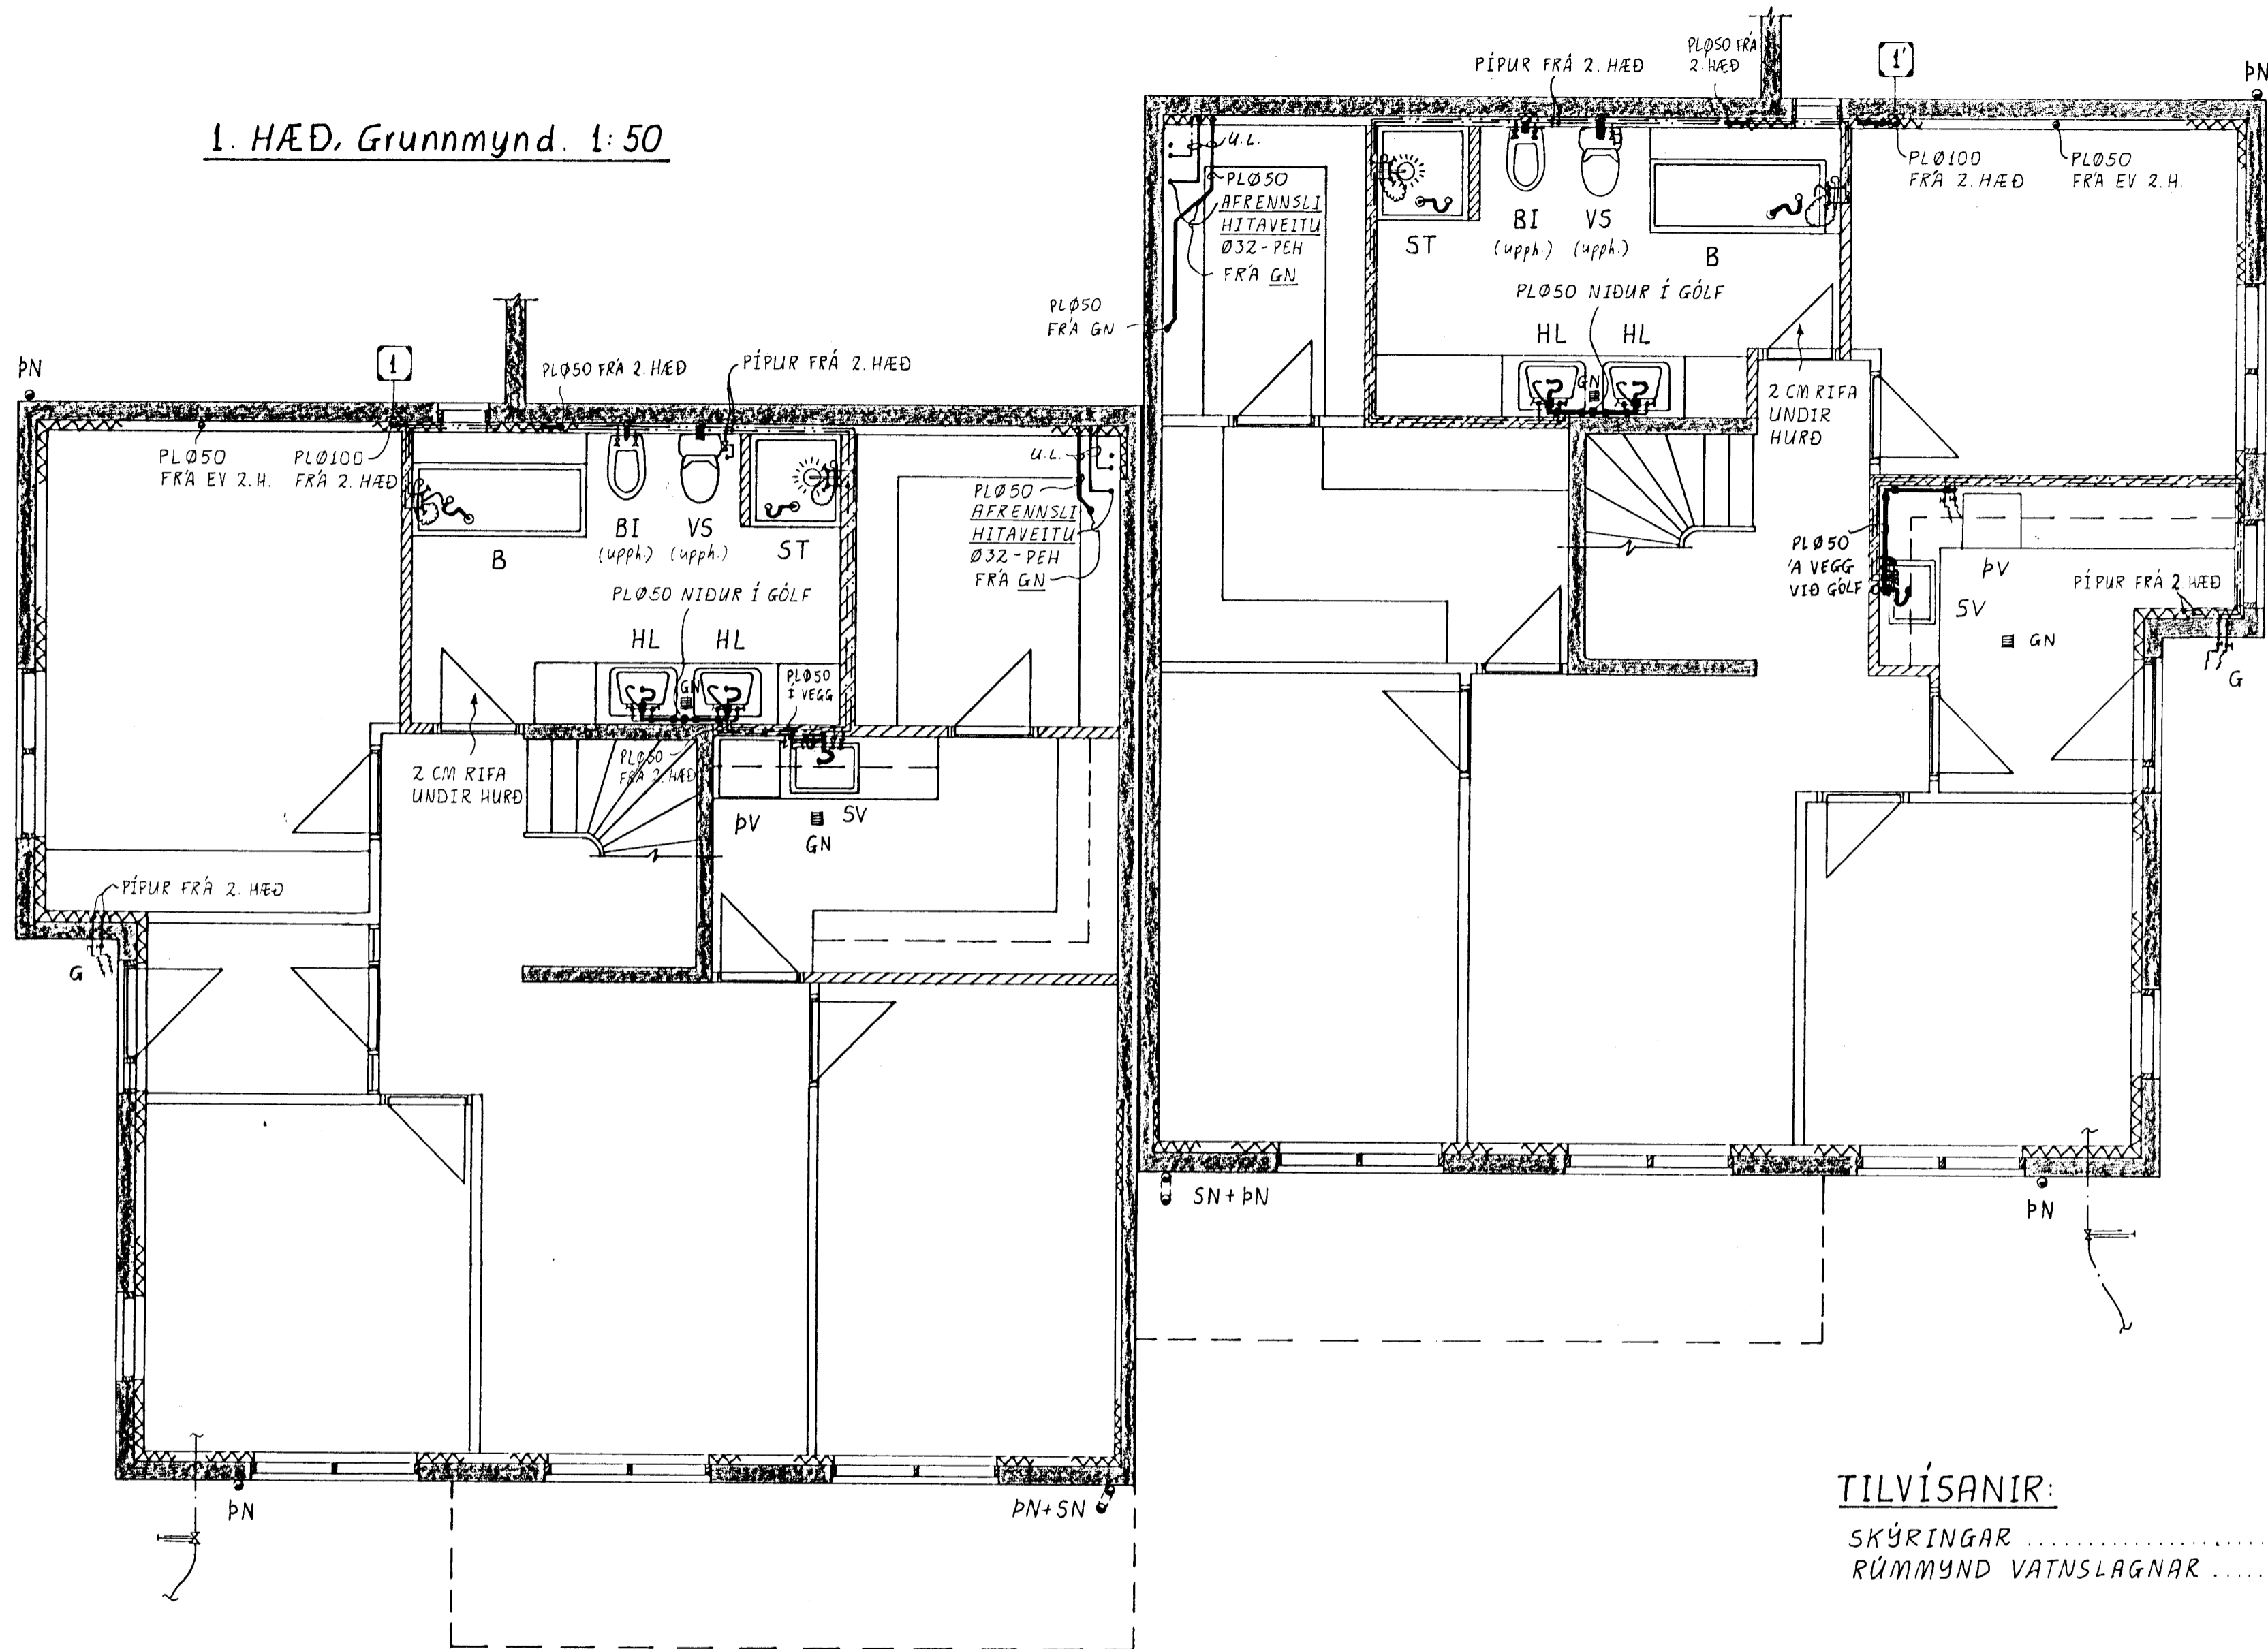

TILVÍSANIR:

SKÝRINGAR SJÁ TEIKN. NR. 4-04
 RÚMMYND VATNSLAGNAR " 4-03

LINDARBERG 60 OG 62, Hafnarfirði.				
BR.	DAG.	BREYTING	FRÁRENNSLIS-OG NEYSLUVATNSKERFI 1. HÆÐ, GRUNNMYND.	
JÓN KRISTJÁNSSON BYGGINGAVERKFRÆÐINGUR FVFI FÍFUSELI 11 - 109 REYKJAVÍK - SÍMI 78731			REYKJAVÍK, Þ. 1. 2. 1991	KVARDI 1:50
TEIKN JK	REIKN JK	VERK	BL. NR.	BR.
ATH.	SAMP.	7	2-04	