
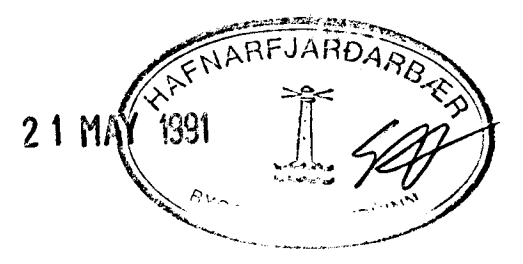


2. HÆÐ, Grunnmynd. 1:50

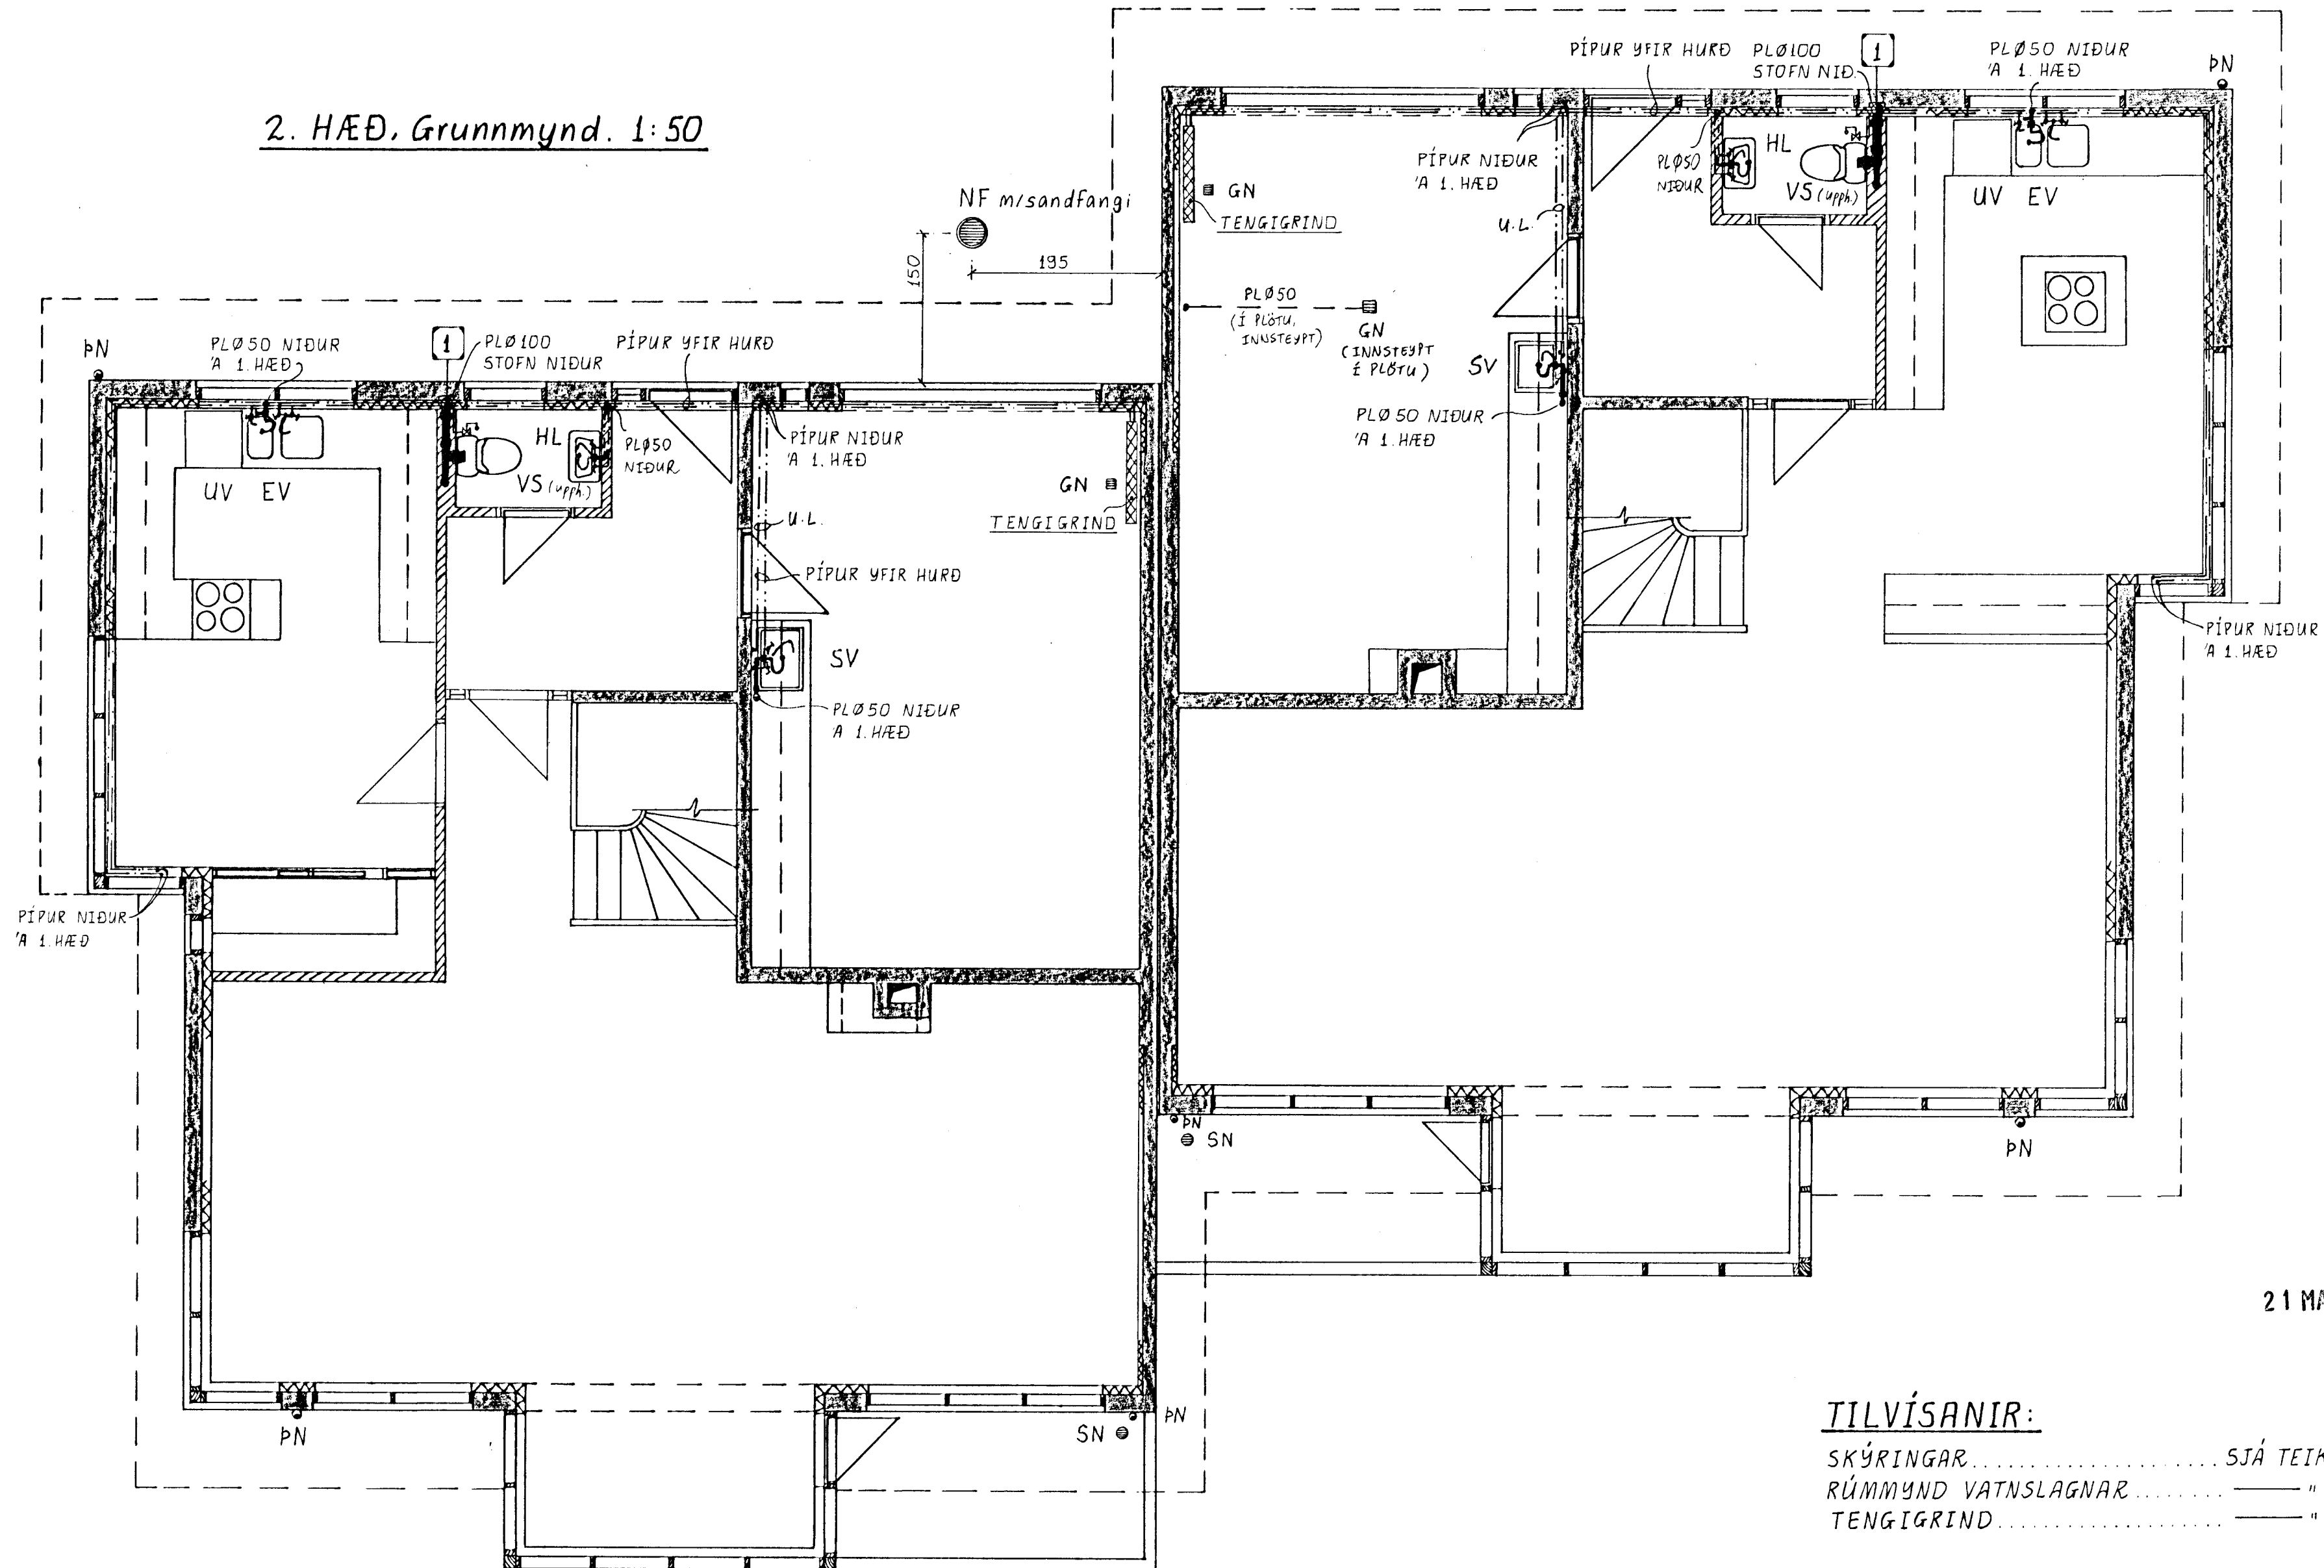

TILVÍSANIR:

- SKÝRINGAR..... SJÁ TEIKN. NR. 2-01
- RÚMMYND VATNSLAGNAR..... " " 4-03
- TENGIGRIND..... " " 4-04

LINDARBERG 60 OG 62, Hafnarfirði.				
BR.	DAG.	BREYTING		
			FRÁRENNSLIS- OG NEYSLUVATNSKERFI	
			2. HÆÐ, GRUNNMYND.	
JÓN KRISTJÁNSSON BYGGINGAVERKFRÆÐINGUR FVFÍ FÍFUSELI 11 - 109 REYKJAVÍK - SÍMI 78731			REYKJAVÍK, Þ. 1. 2. 1991	KVARDI 1:50
TEIKN.	REIKN.	VERK	BL. NR.	BR.
JK	JK	7	2-05	
ATH.	SAMP.			