
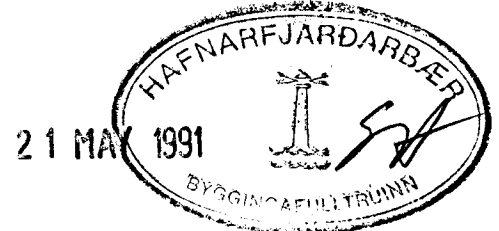


1. HÆÐ, Grunnmynd. 1:50

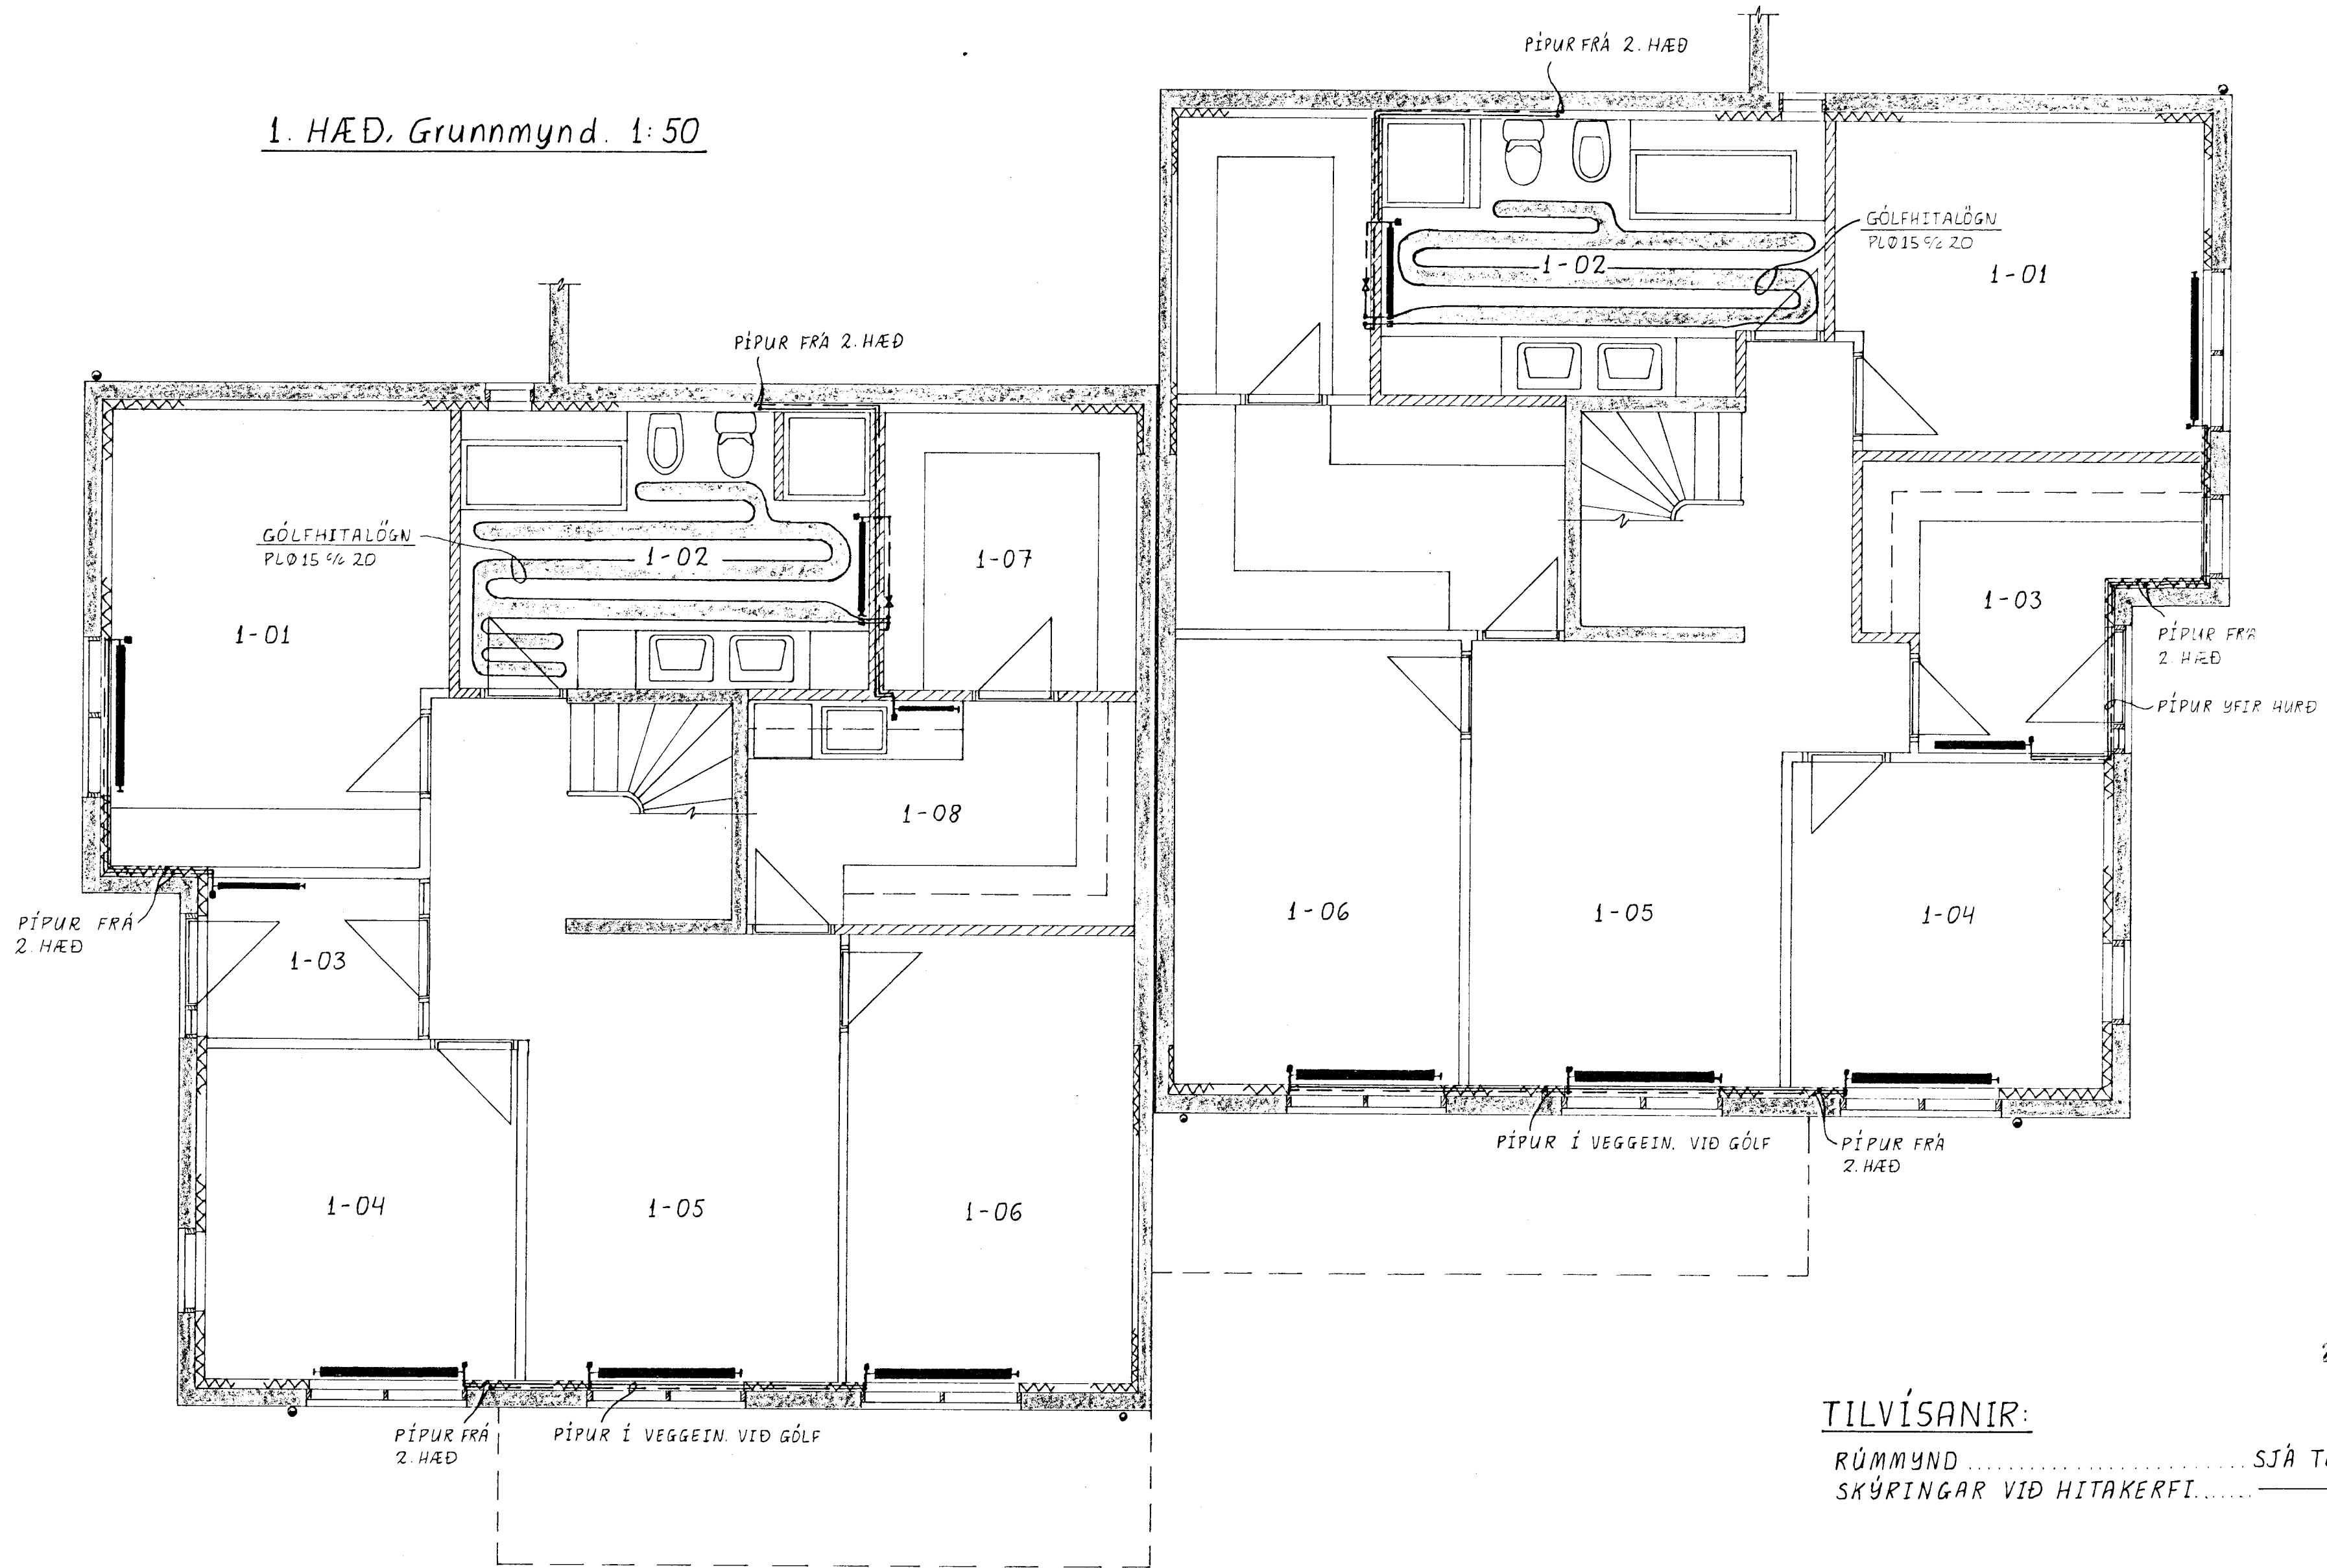

TILVÍSANIR:
 RÚMMYND SJÁ TEIKN. NR. 4-03
 SKÝRINGAR VIÐ HITAKERFI " 2-01

LINDARBERG 60 OG 62, Hafnarfirði.					
BR.	DAG.	BREYTING			
			HITAKERFI		
			1. HÆÐ, GRUNNMYND.		
JÓN KRISTJÁNSSON BYGGINGAVERKFRÆÐINGUR FVFI FÍFUSELI 11 - 109 REYKJAVÍK - SÍMI 78731			REYKJAVÍK, Þ. 1. 2. 1991	KVARDI 1:50	
TEIKN.	REIKN.	VERK	BL. NR.	BR.	
JK	JK				
ATH.	SAMP	7	4-02		