
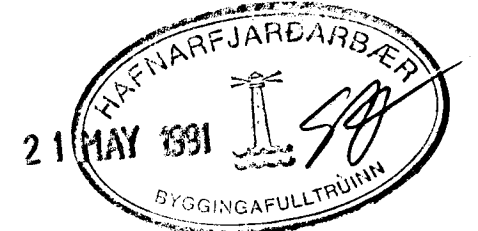


RÚMMYND. 1:50

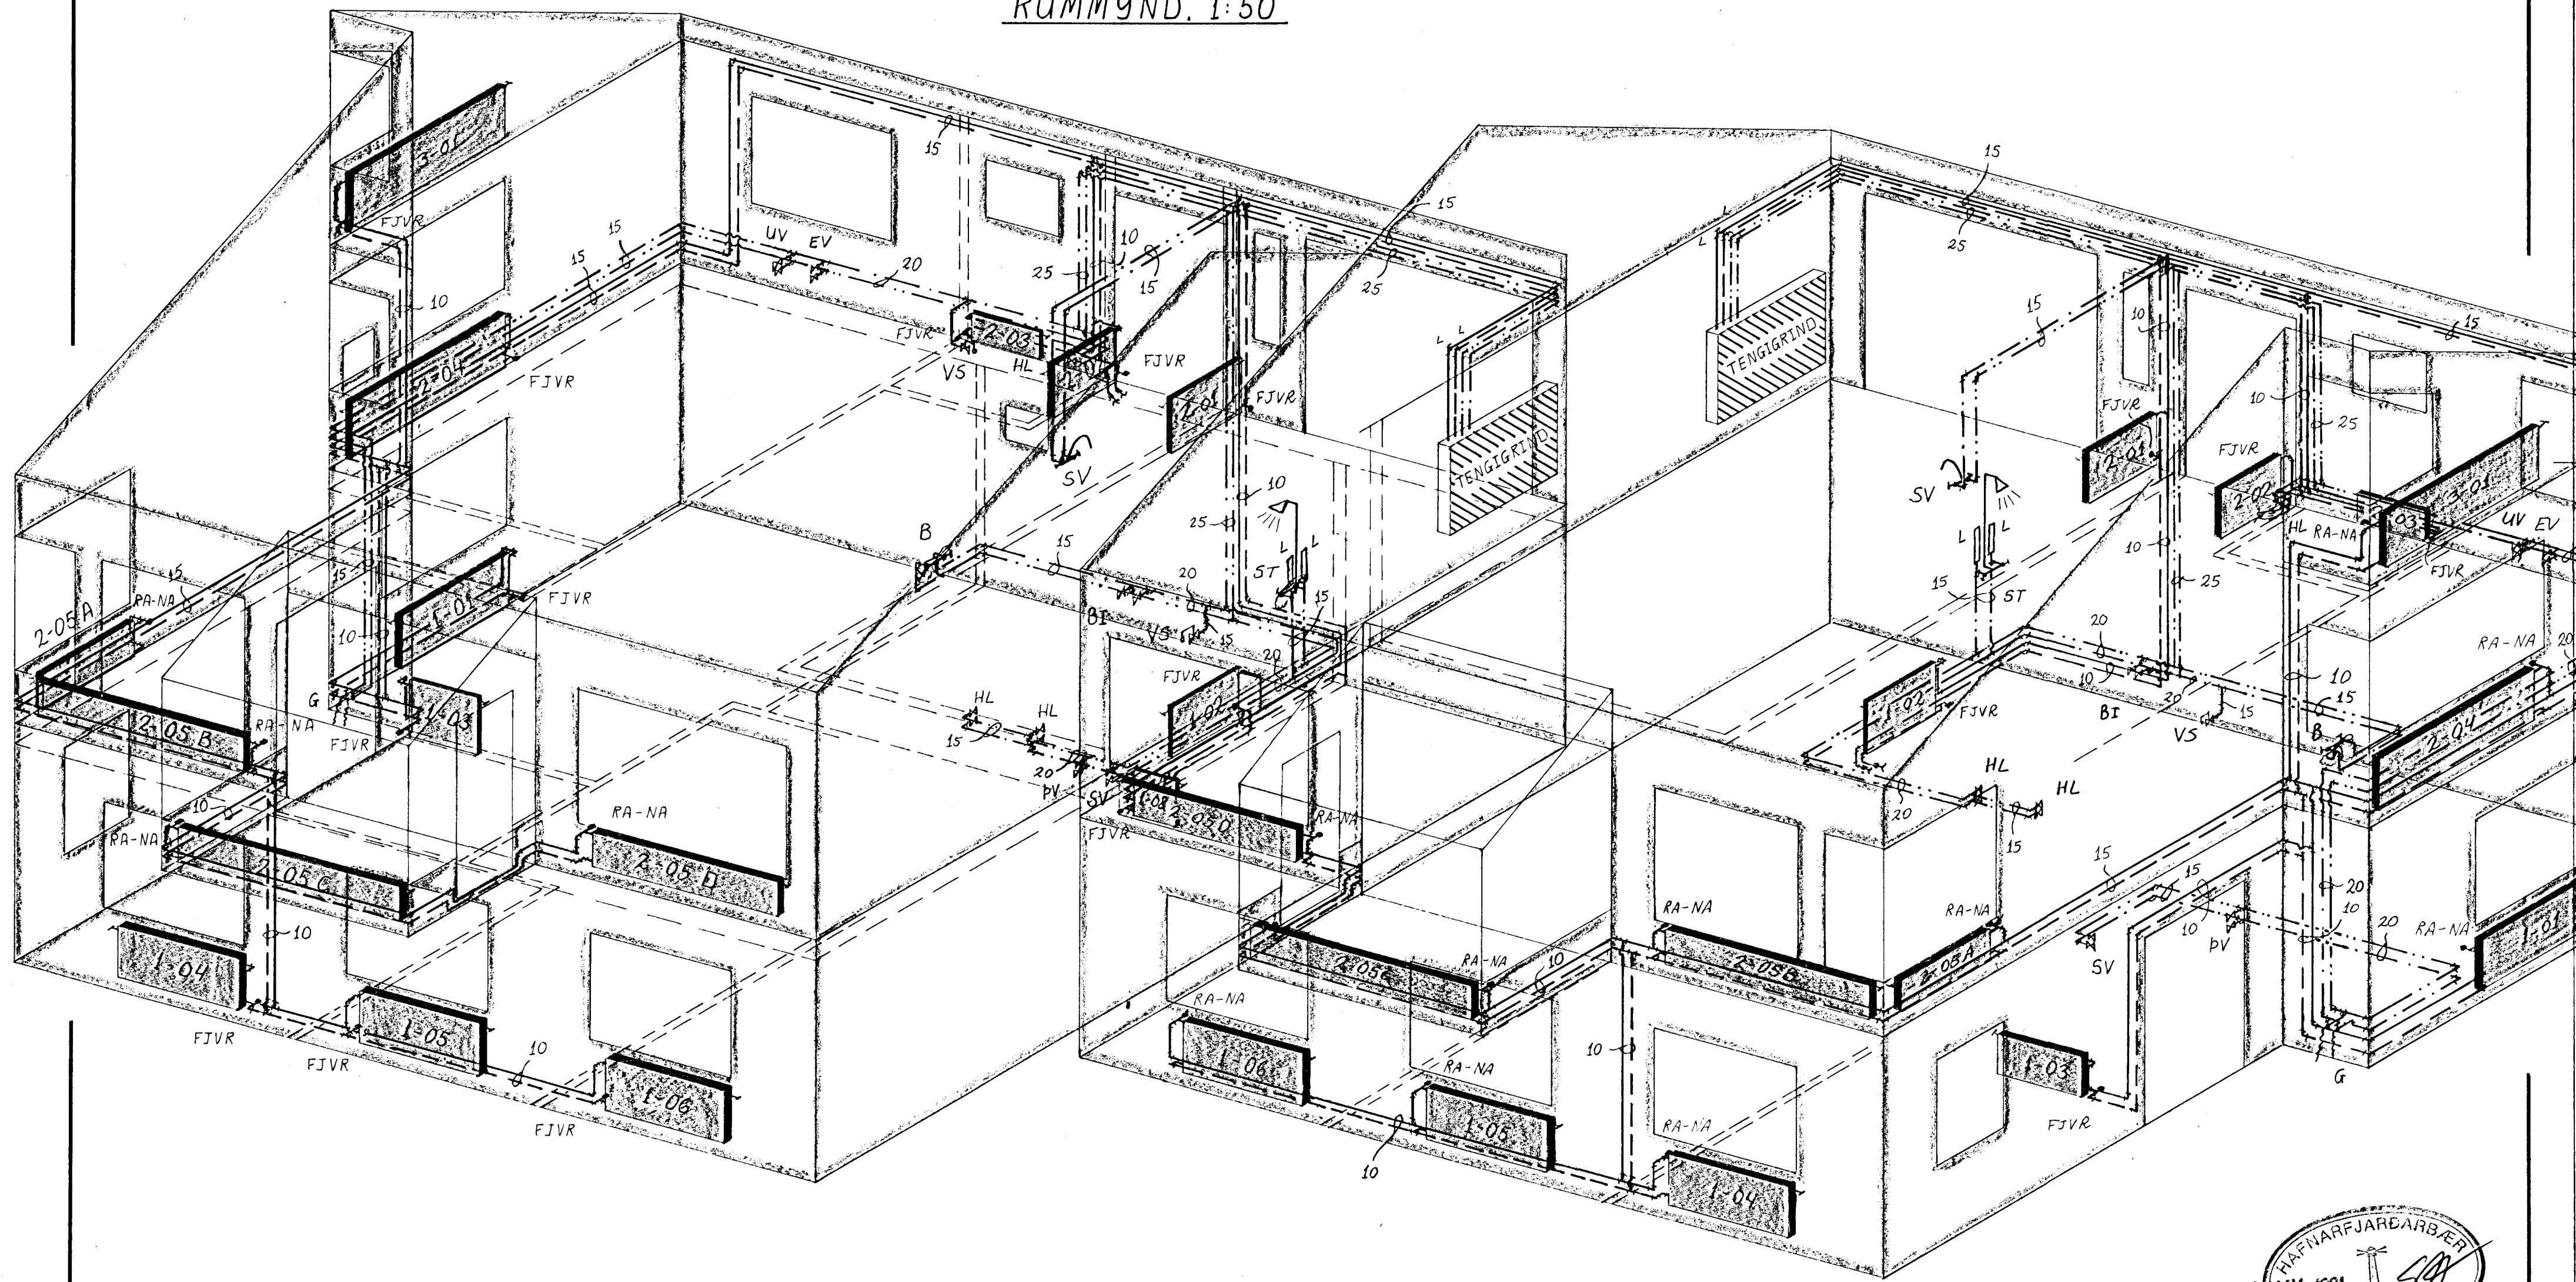

- TILVÍSANIR:**
- TENGIGRIND..... SJÁ TEIKN. NR. 4-04
 - OFNASKRÁ..... " " 4-04
 - TAFLA YFIR TÖPPUN..... " " 4-04
 - SKÝRINGAR..... " " 2-01

LINDARBERG 60 OG 62, Hafnarfirði.				
BR.	DAG.	BREYTING	VATNS- OG HITAKERFI, RÚMMYND.	
JÓN KRISTJÁNSSON BYGGINGAVERKFRÆÐINGUR FVFÍ FÍFUSELI 11 - 109 REYKJAVÍK - SÍMI 78731			REYKJAVÍK, Þ. 15.2. '91 TEIKN. JK REIKN. JK ATH. SAMP.	KVARDI 1:50 VERK 7 BL. NR. 4-03 BR.