


1. HÆÐ, GRUNNMYND. 1:100

Samþykkt á fundi bygginga-  
nefndar þ. 26.14.1990  
BYGGINGAVALTRÚINN  
Í HAFNARFIRÐI

Ganga skal frá opnu  
eldstæði í samræmi  
við reglugerðir

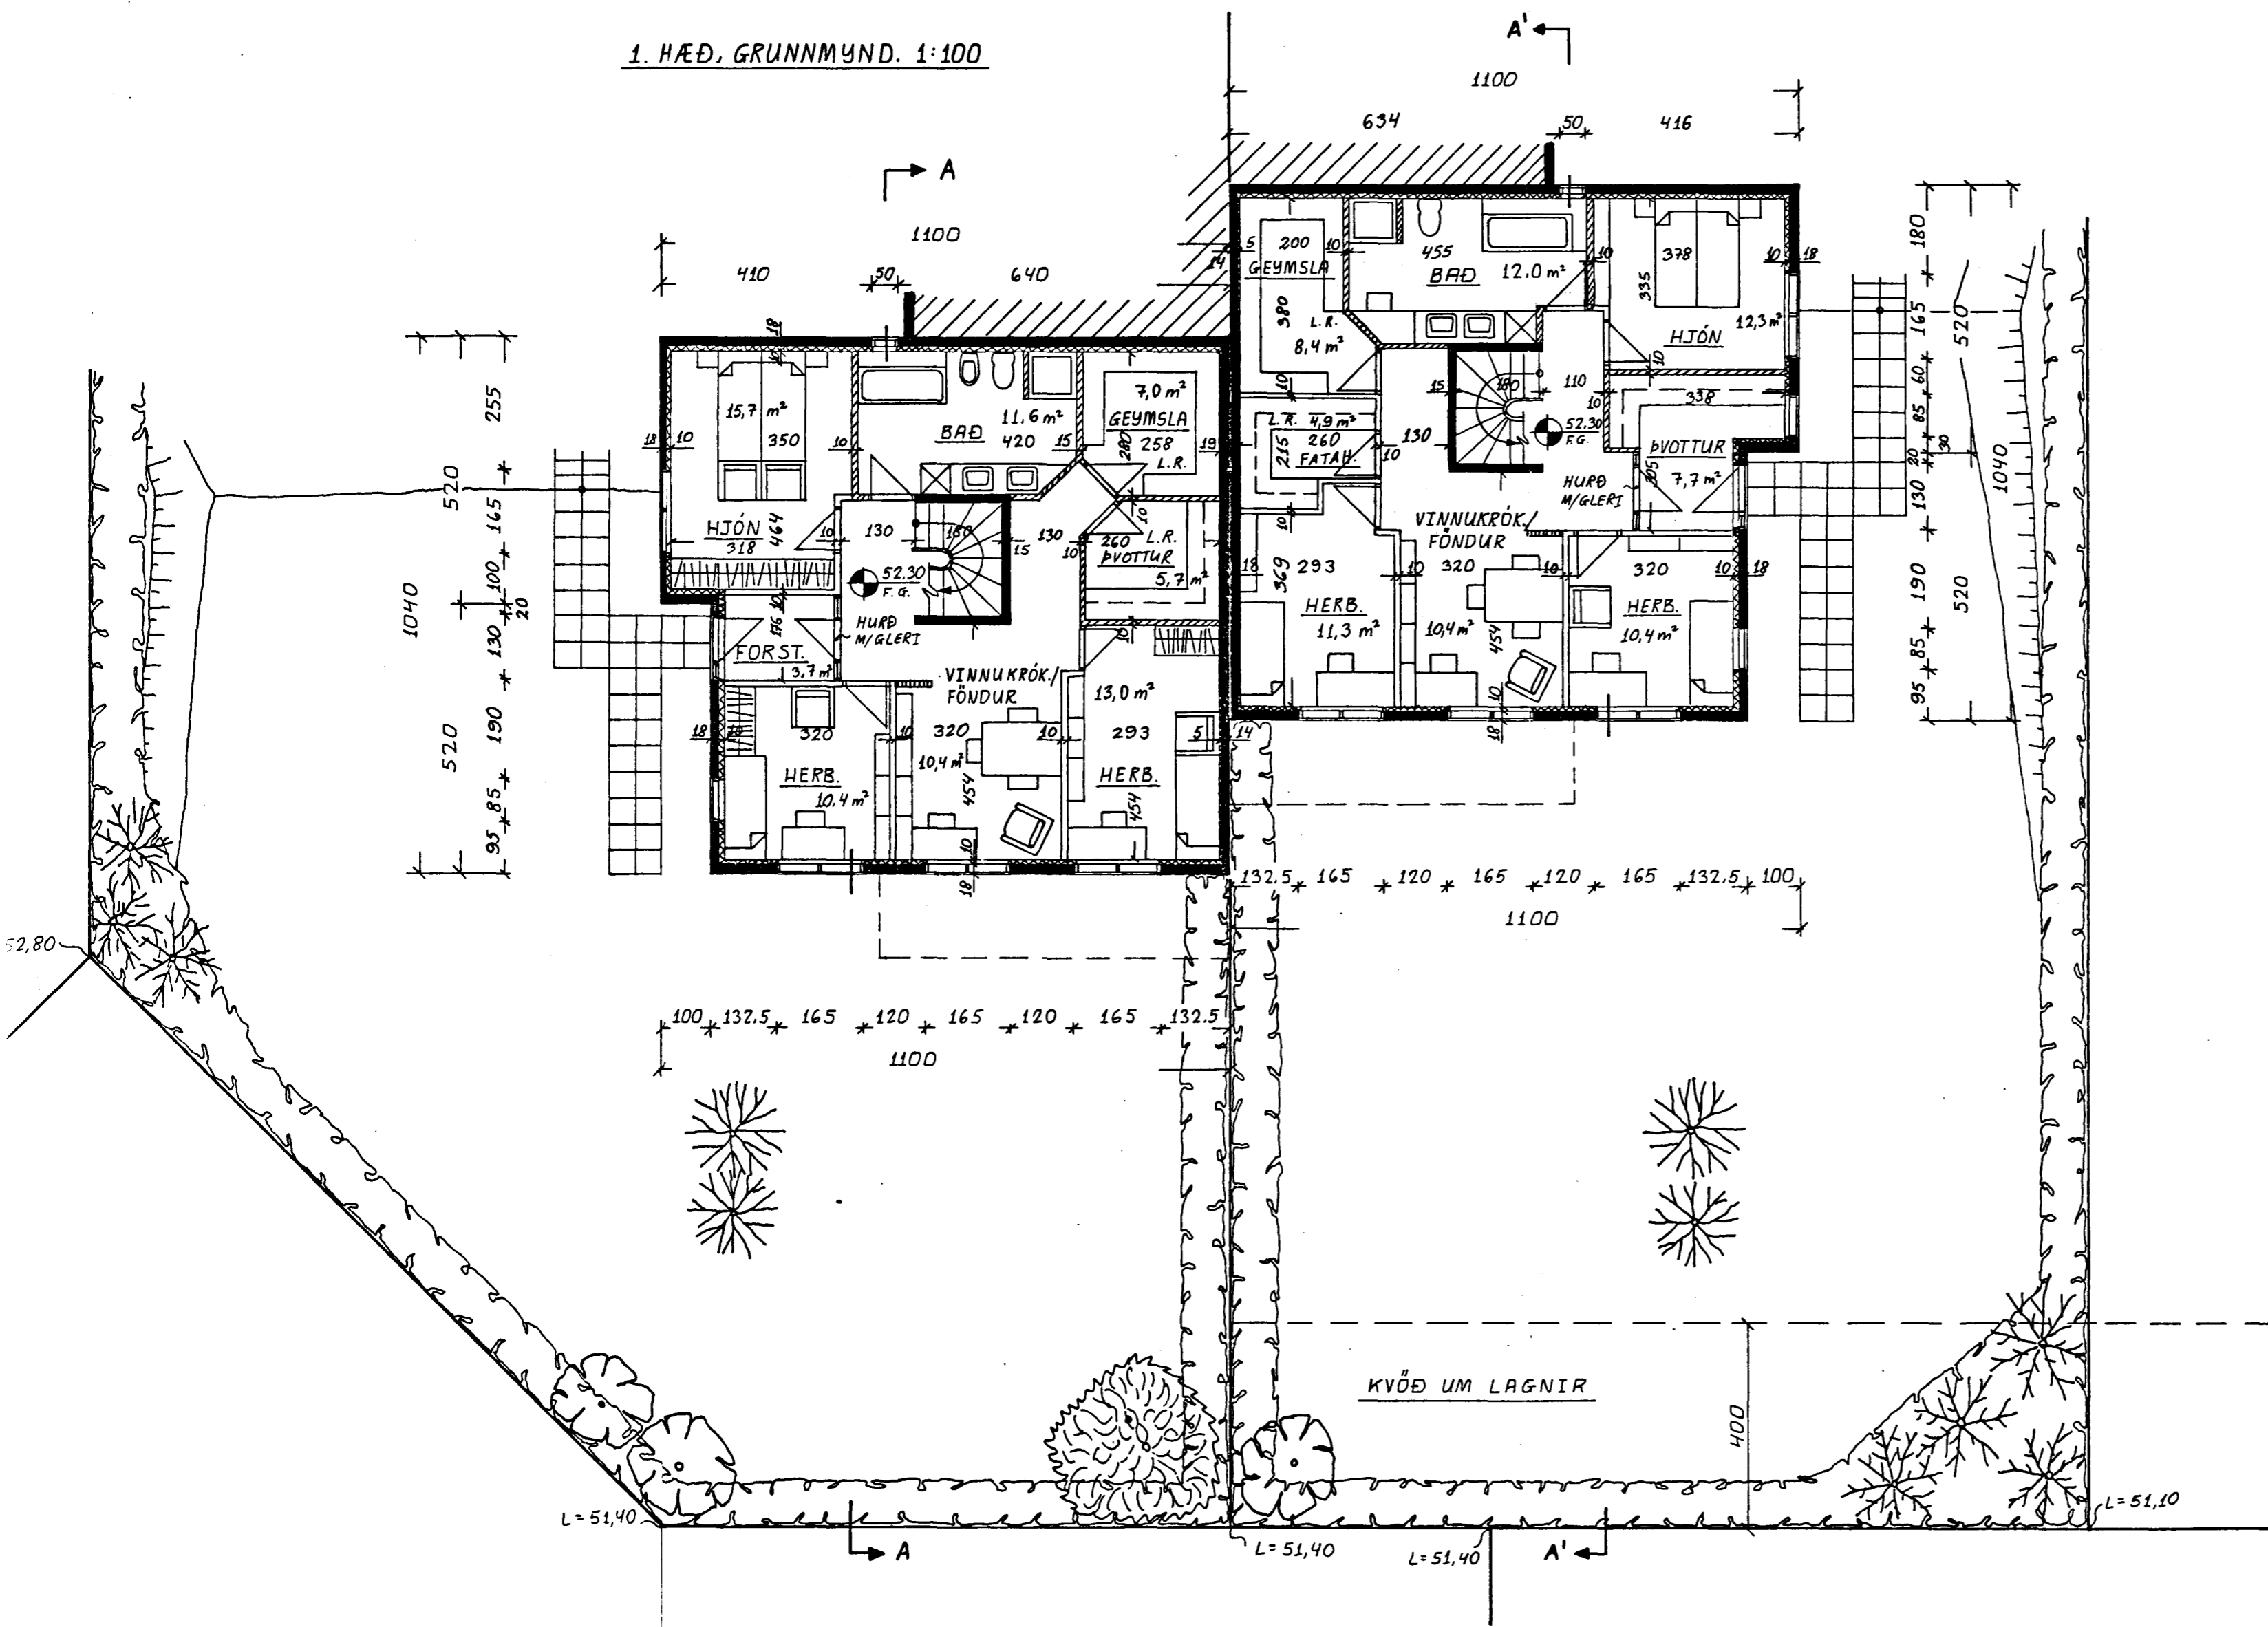

SNID A-A: SJÁ TEIKN. NR. 4

BREYTT 22/4'90 - Jón Kristjánsson - LÖÐARLEGA/PLAN 1. HÆÐAR  
BREYTT 30/3'90 - Jón Kristjánsson - ÚTTHURÐ NEDRI HÆÐ

LINDARBERG 60 OG 62  
Hafnarfirði

GRUNNMYND 1. HÆÐAR  
Mkv. 1:100

JÓN KRISTJÁNSSON BYGGINGAVERKFRÆÐINGUR  
FÍFUSELI 11 s. 78731  
REYKJAVÍK Í MARS 1990 Jón Kristjánsson