
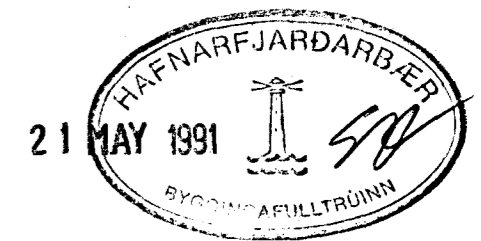


2. HÆÐ, Grunnmynd. 1:50

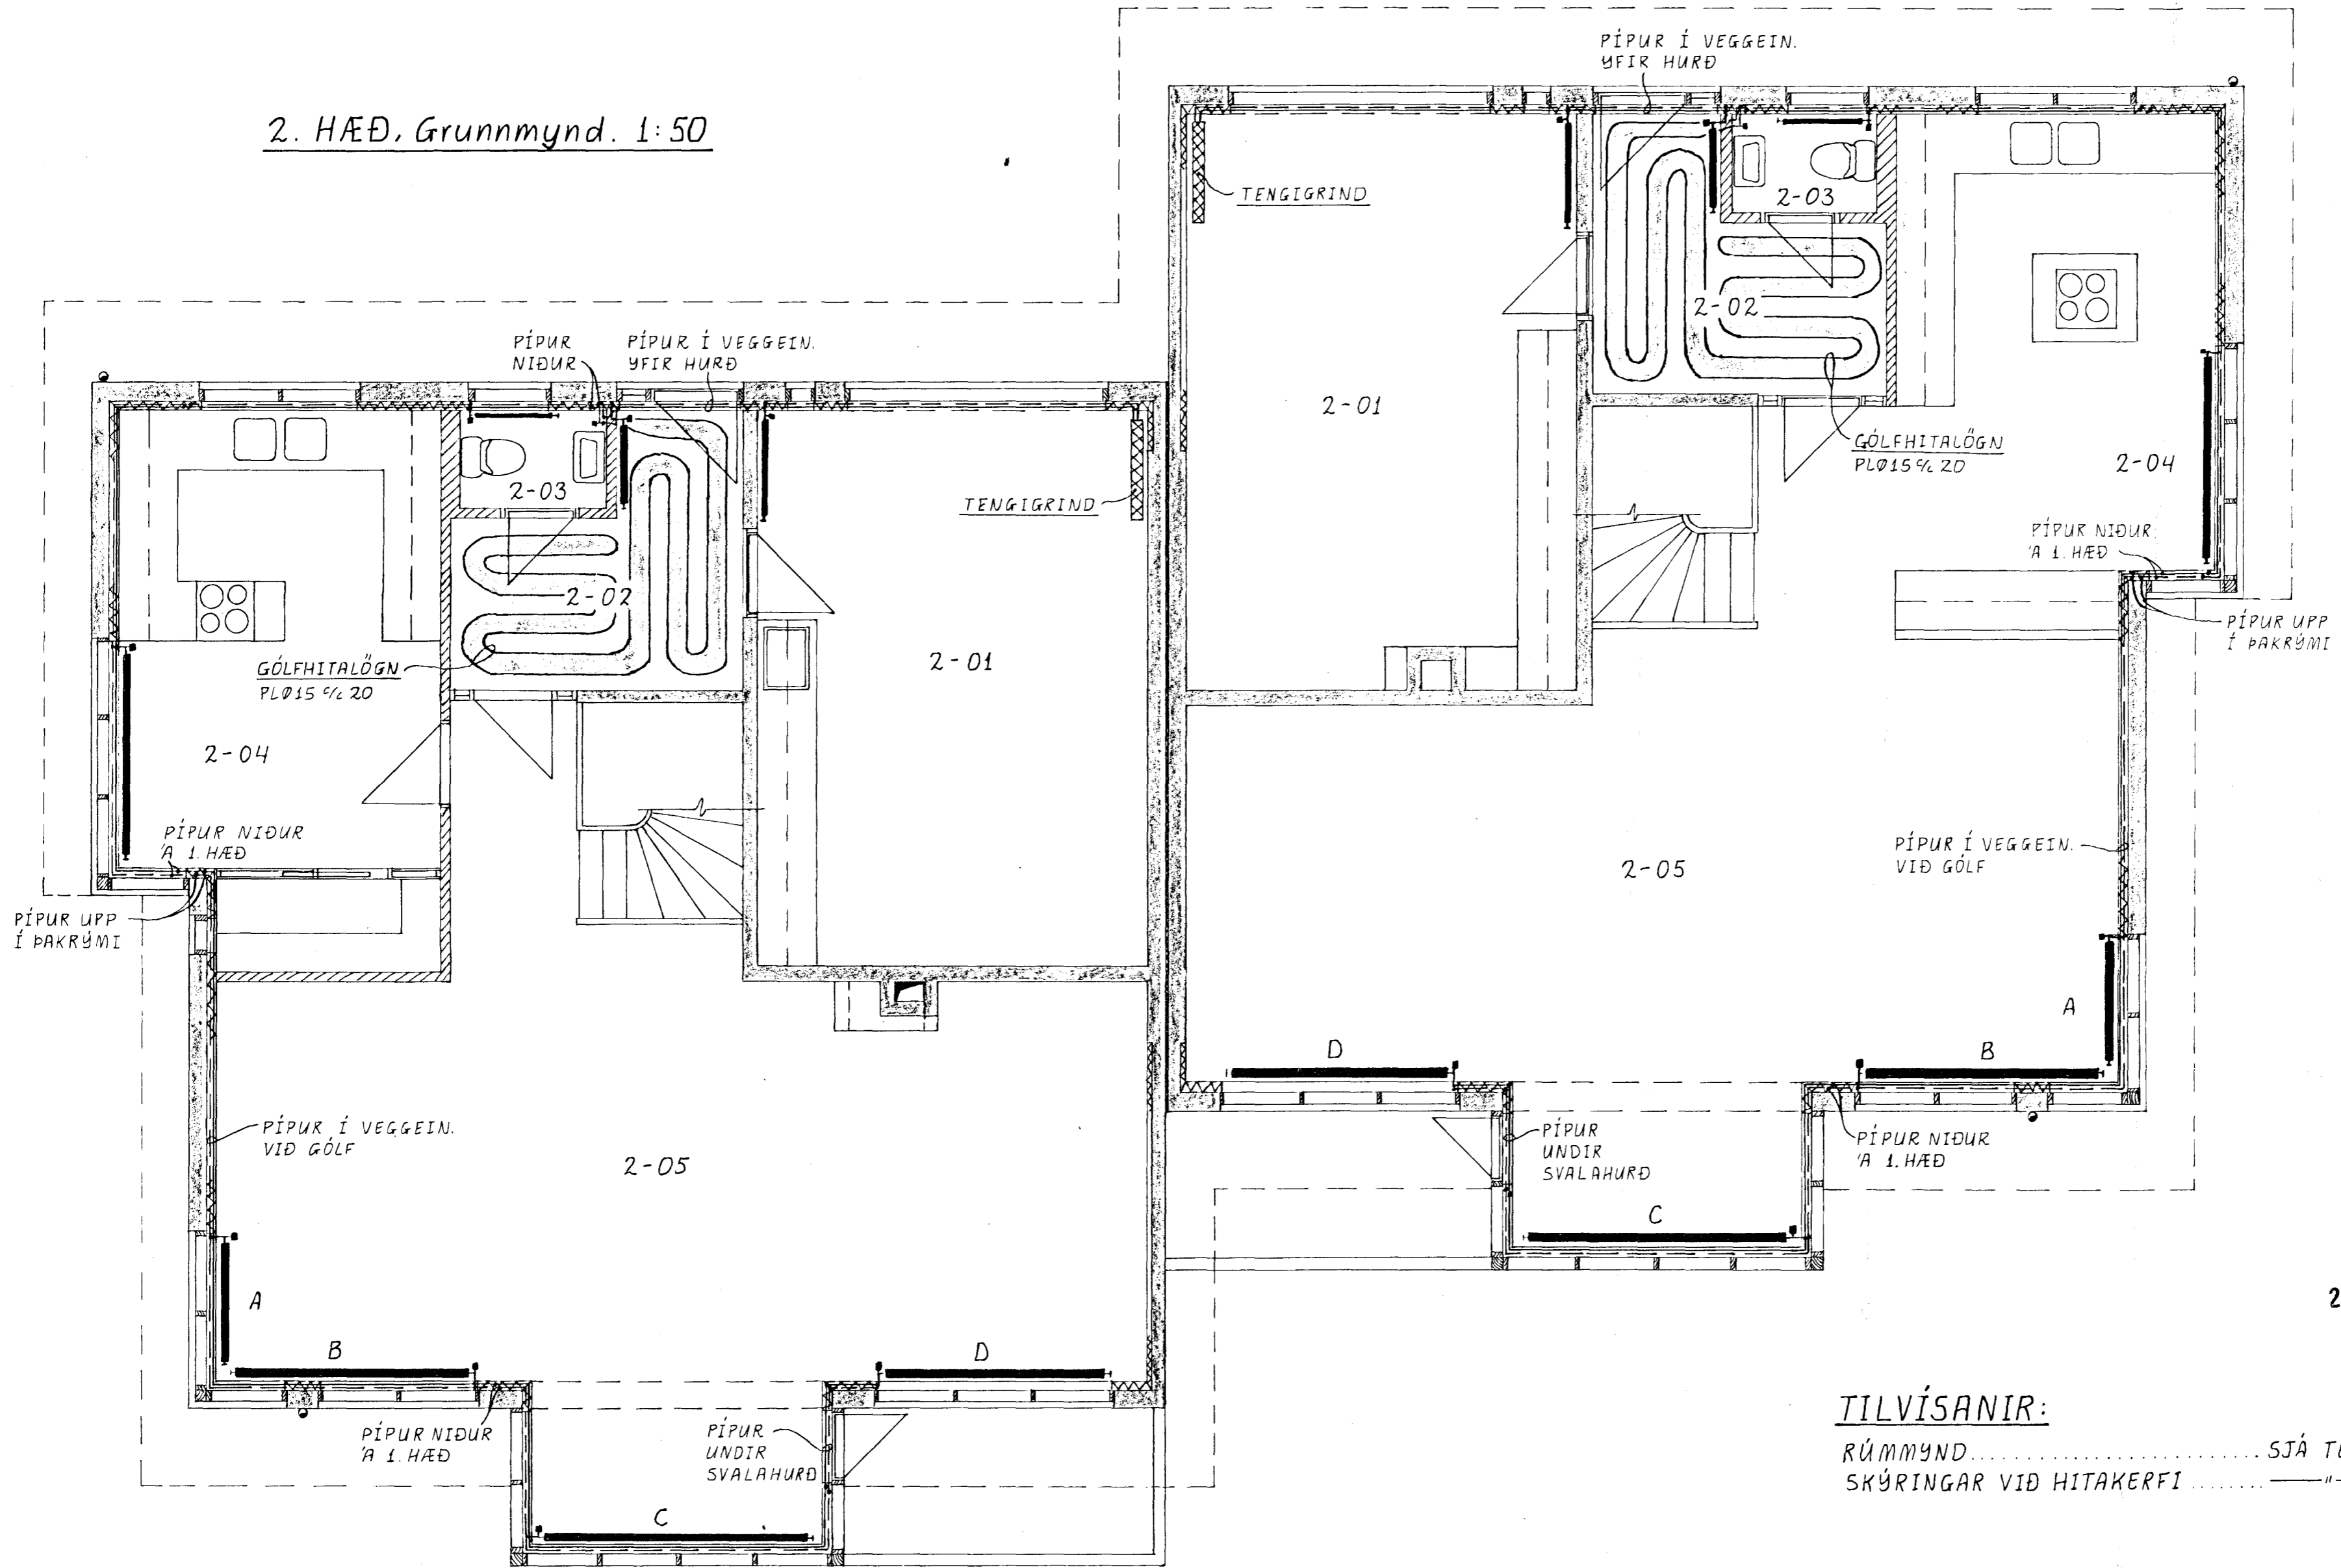

TILVÍSANIR:

RÚMMYND..... SJÁ TEIKN. 4-03
 SKÝRINGAR VÍÐ HITAKERFI..... "..... 2-01

LINDARBERG 60 OG 62, Hafnarfirði.					
BR.	DAG	BREYTING	HITAKERFI 2. HÆÐ, GRUNNMYND.		
JÓN KRISTJÁNSSON BYGGINGAVERKFRÆÐINGUR FVFI FÍFUSELI 11 - 109 REYKJAVÍK - SÍMI 78731			REYKJAVÍK, Þ. 1.2.1991	KVARDI 1:50	
TEIKN.	REIKN.	VERK	BL. NR.	BR.	
JK	JK				
ATH.	SAMP.	7	4-01		