
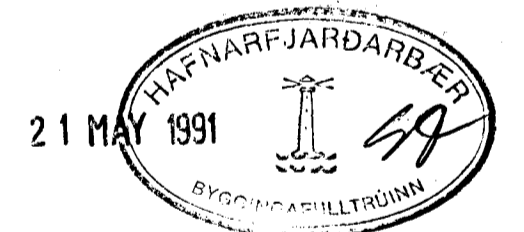


1. HÆÐ, Grunnmynd. 1:50

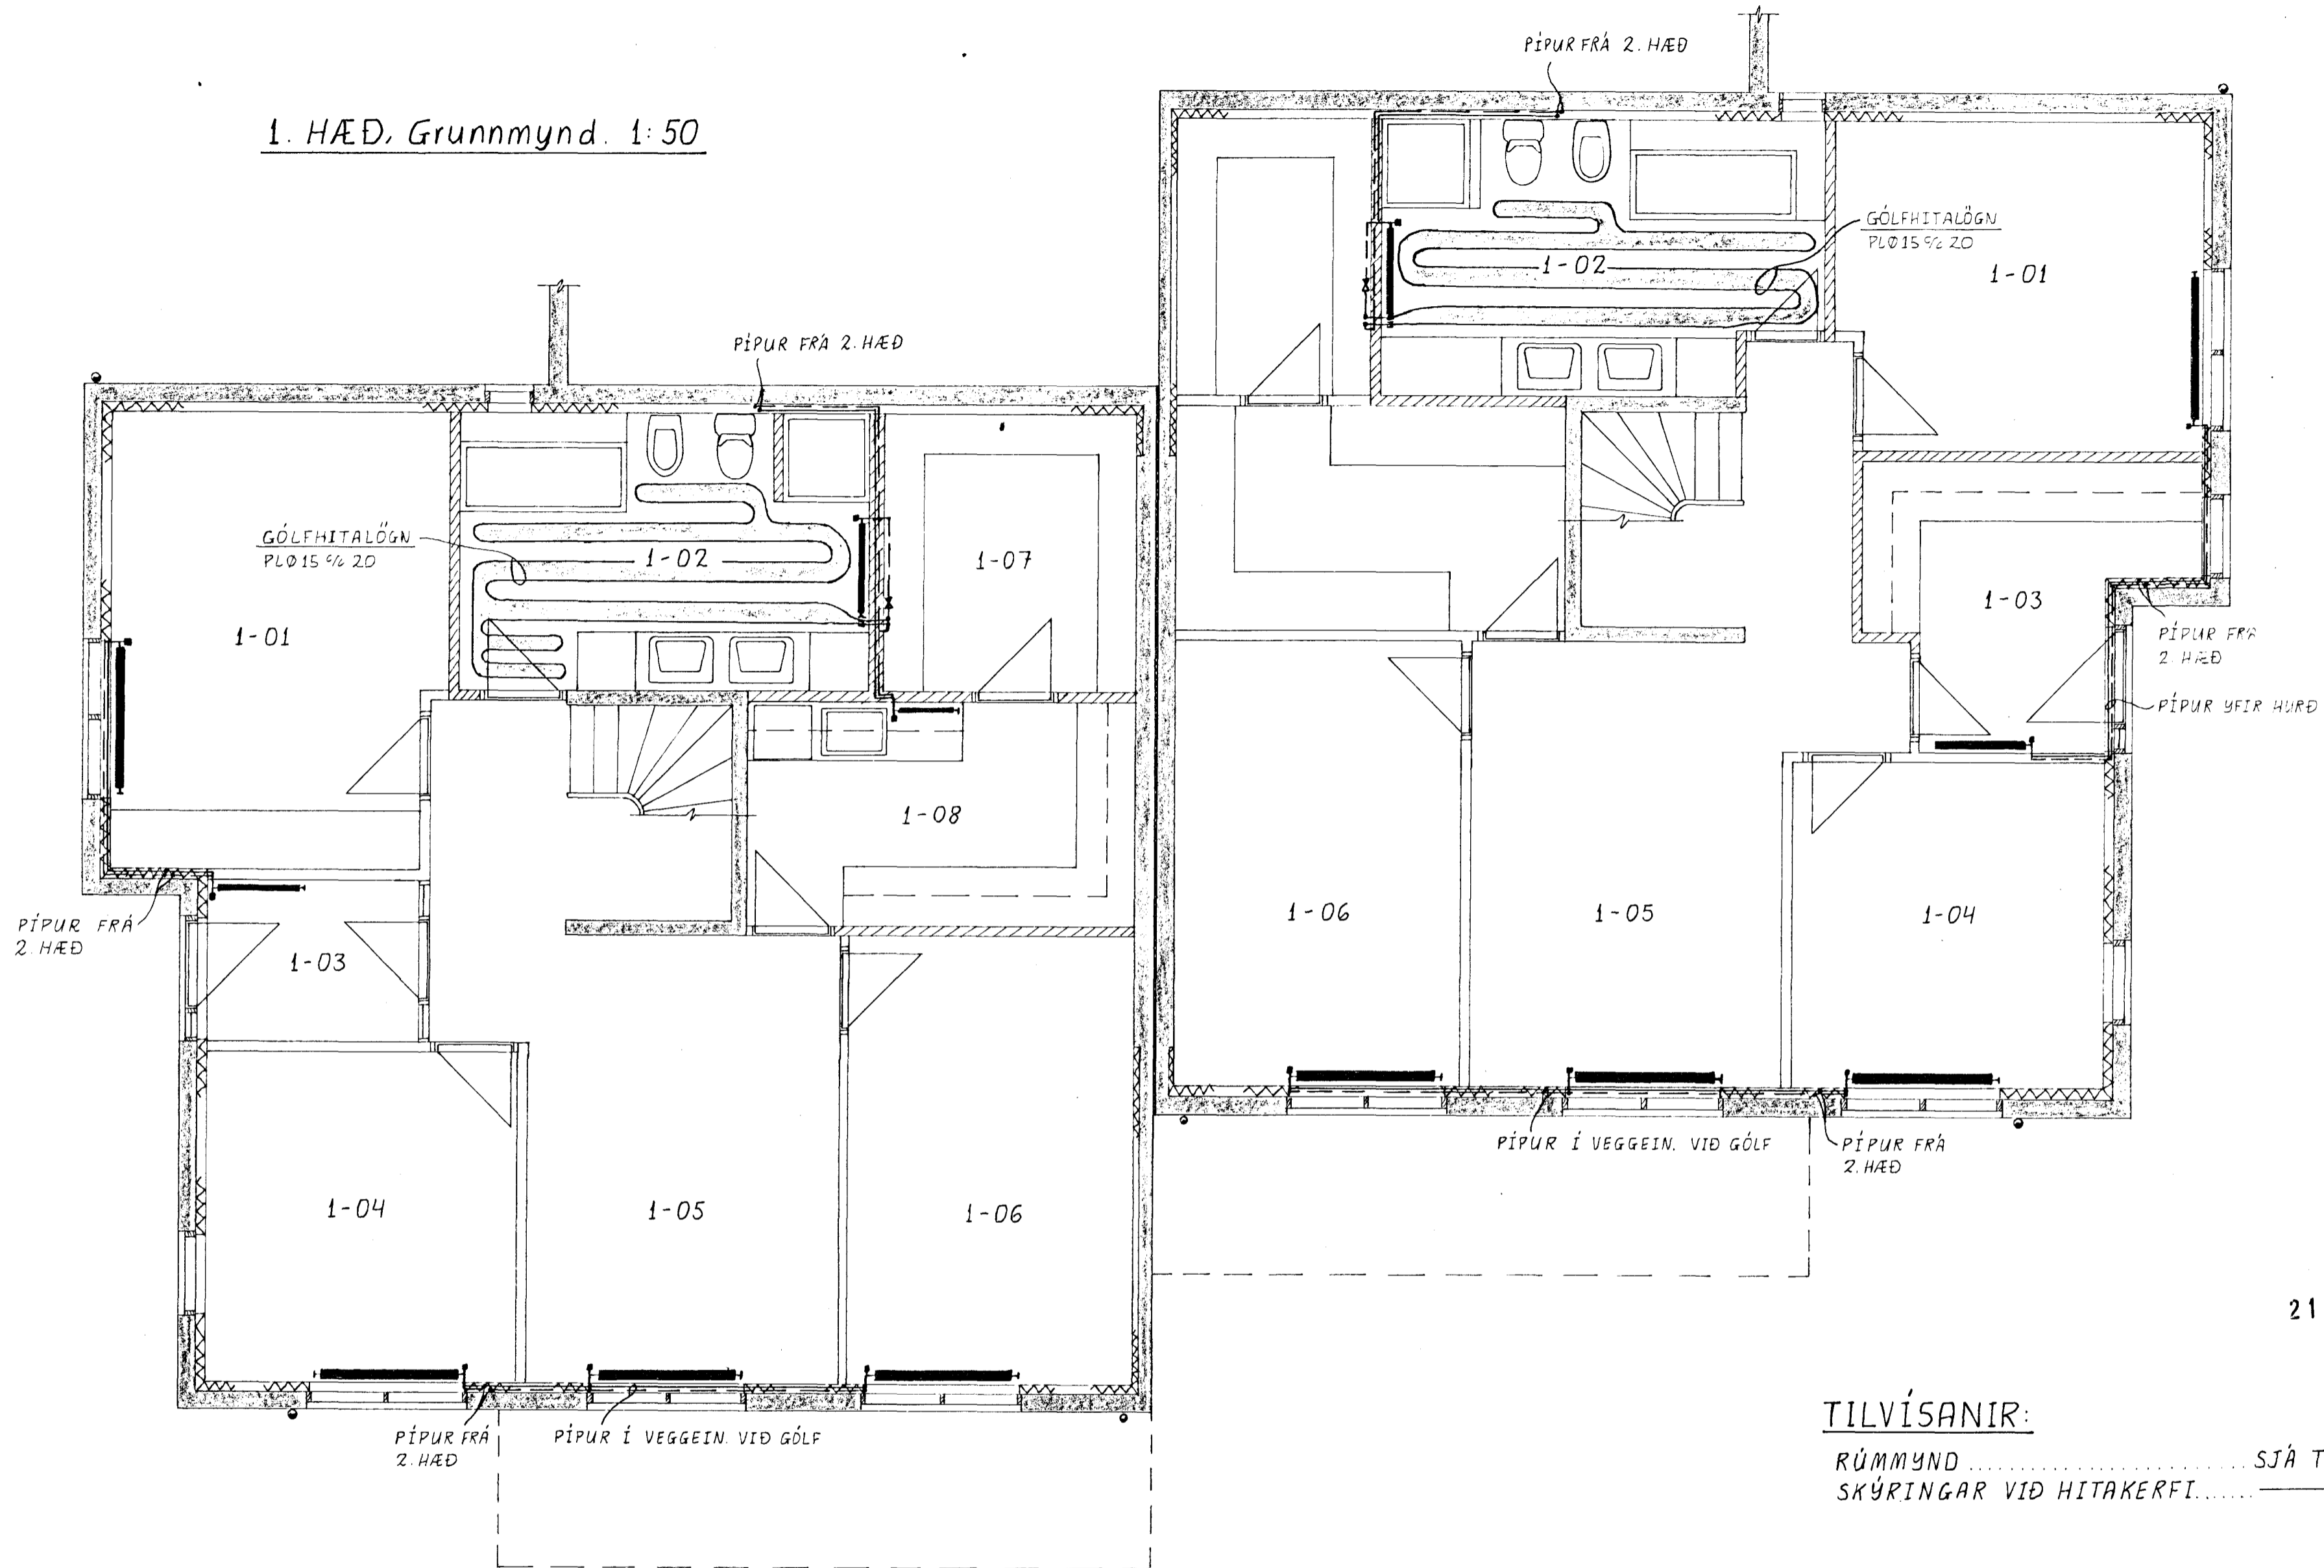

TILVÍSANIR:

RÚMMYND SJÁ TEIKN. NR. 4-03
 SKÝRINGAR VIÐ HITAKERFI " 2-01

LINDARBERG 60 OG 62, Hafnarfirði.					
BR.	DAG.	BREYTING			
			HITAKERFI		
			1. HÆÐ, GRUNNMYND.		
JÓN KRISTJÁNSSON			REYKJAVÍK, Þ. 1. 2. 1991	KVARDI 1:50	
BYGGINGAVERKFRÆÐINGUR FVFÍ			TEIKN. JK	REIKN. JK	VERK
FÍFUSELI 11 - 109 REYKJAVÍK - SÍMI 78731			ATH.	SAMP.	BL. NR. BR.
				7	4-02