



Grunnmynd. 1:50

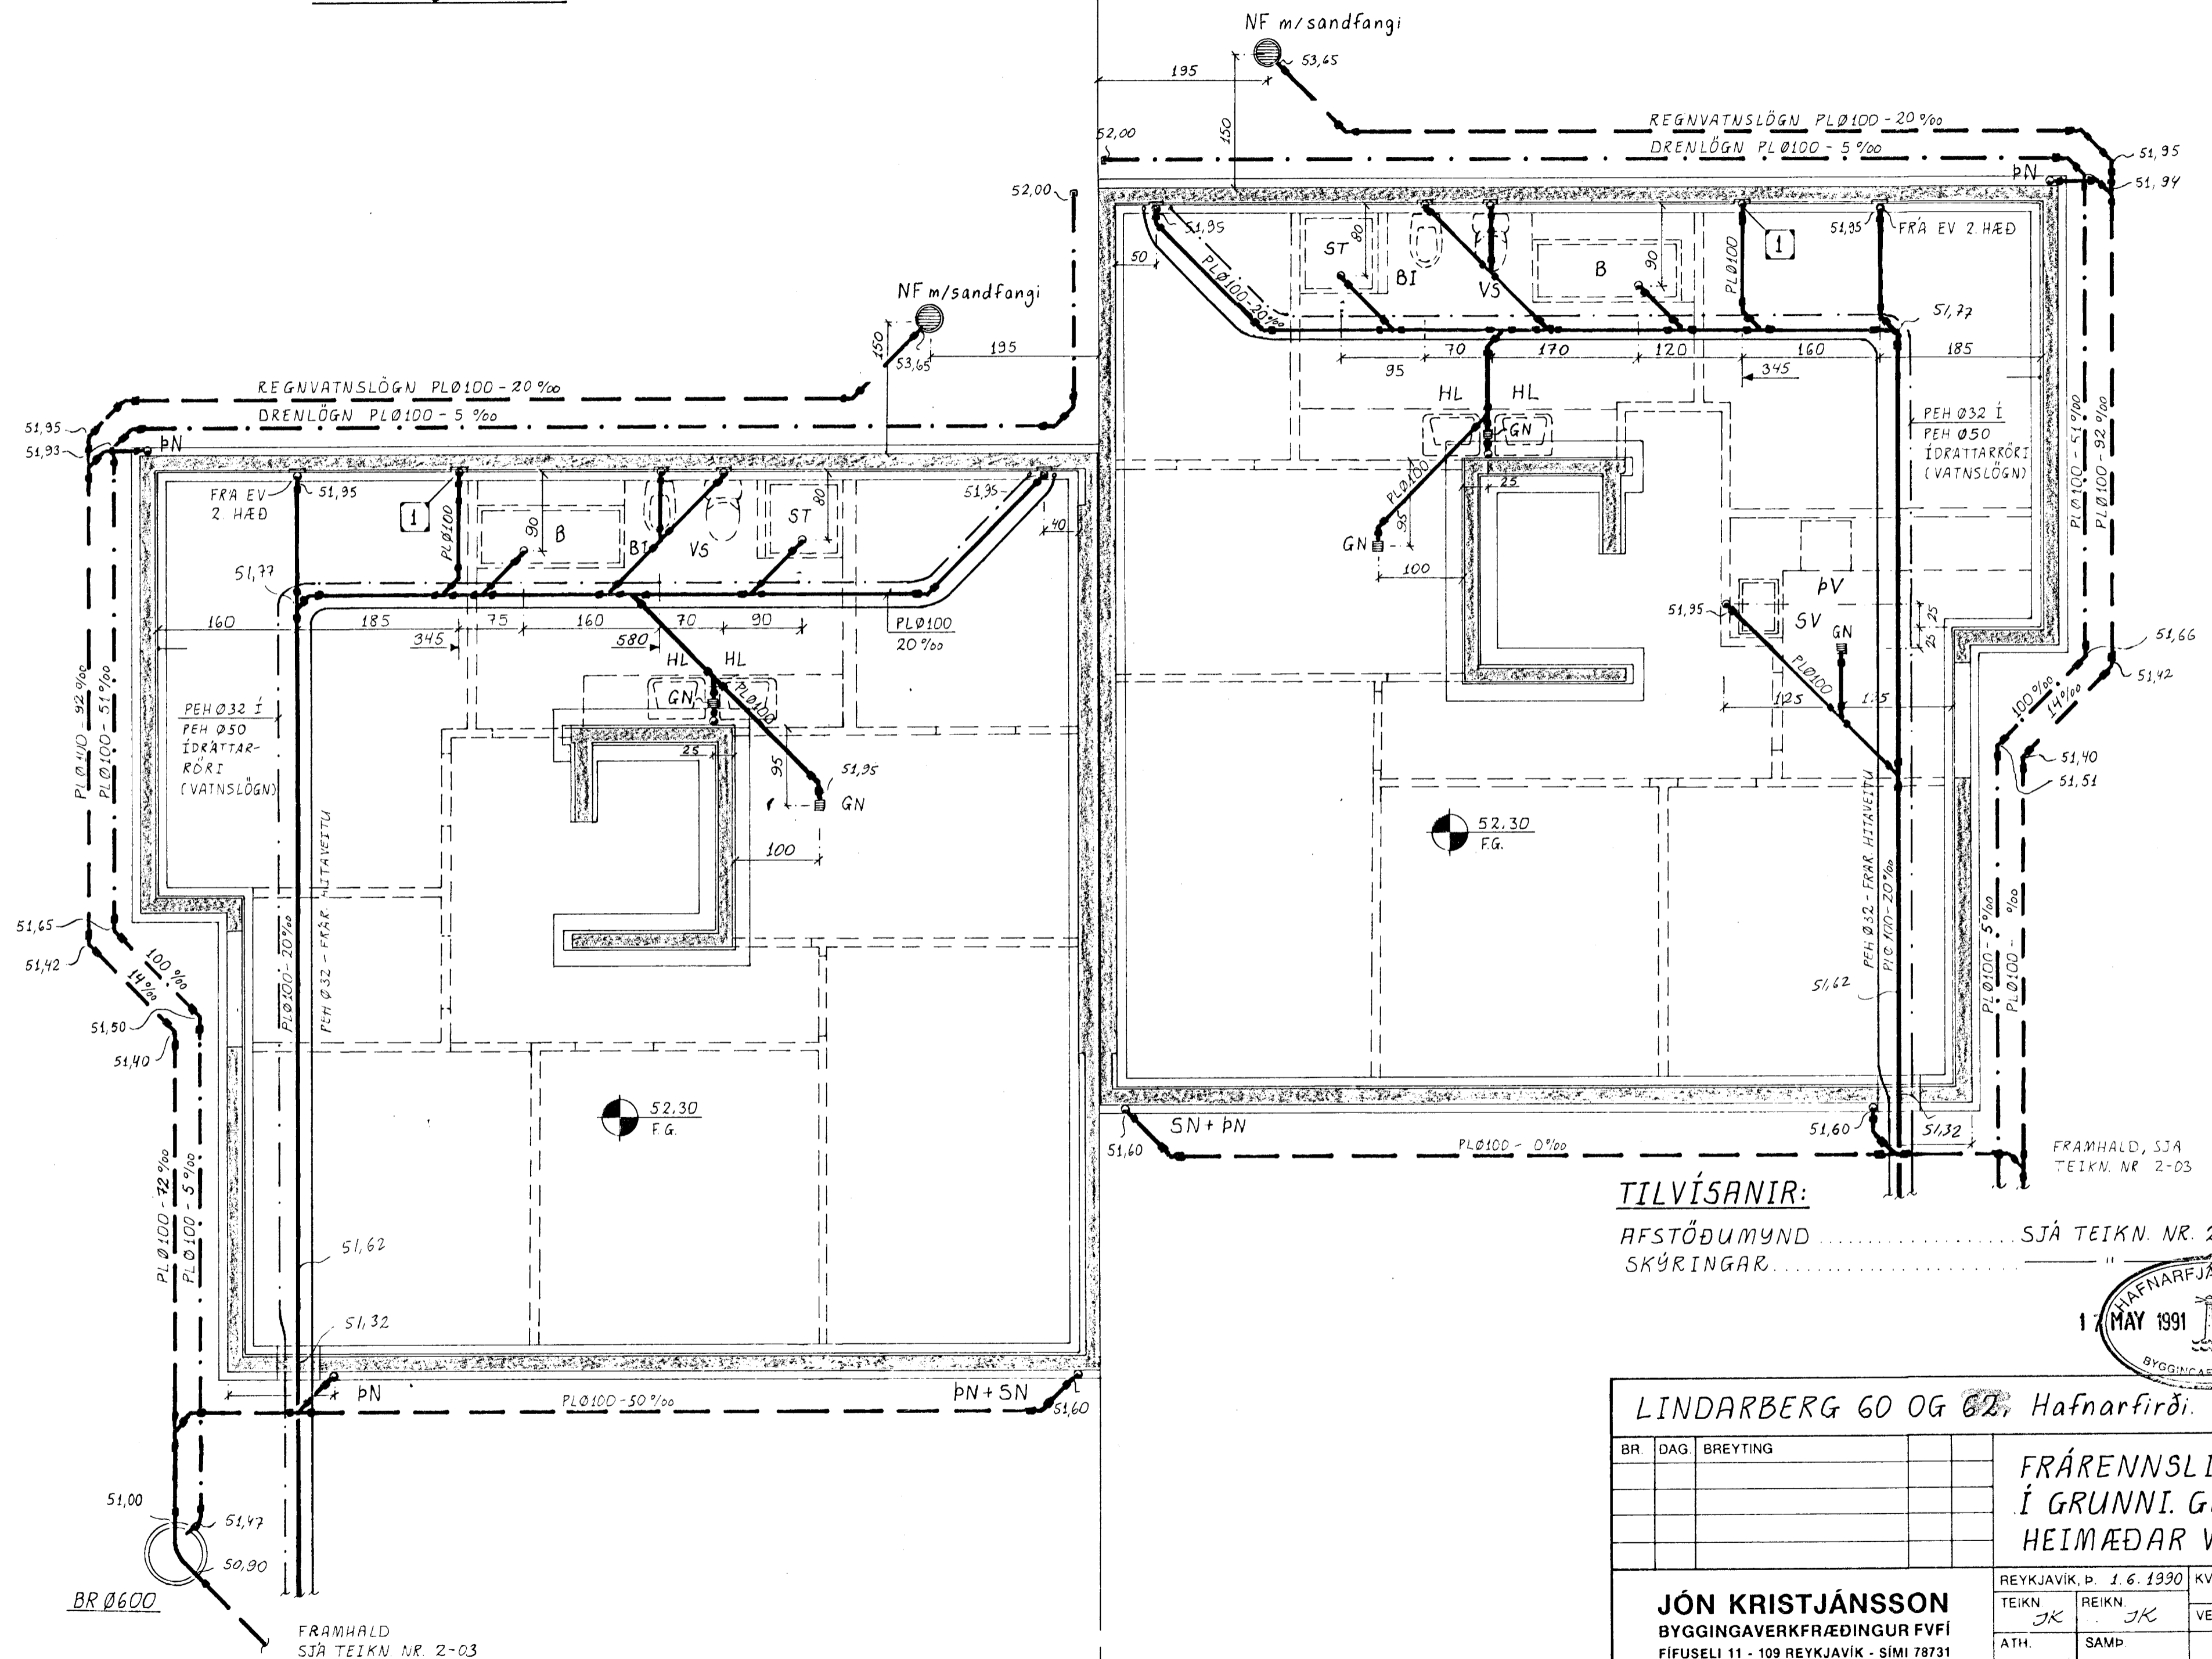

TILVÍSANIR:

AFSTÖÐUMYND SJÁ TEIKN. NR. 2-03
SKÝRINGAR.....

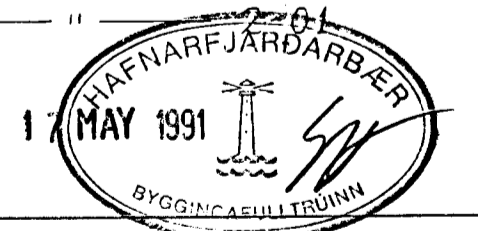

LINDARBERG 60 OG 62, Hafnarfirði.

BR.	DAG.	BREYTING	FRÁRENNSLISKERFI Í GRUNNI. GRUNNMYND HEIMÆÐAR VATNS-OG HI.		
			REYKJAVÍK, D. 1.6.1990	KVARDI 1:50	
			TEIKN JK	REIKN JK	VERK BL. NR. BR.
			ATH. SAMP	7	2-02 A

JÓN KRISTJÁNSSON
BYGGINGAVERKFRÆÐINGUR FVFI
FÍFUSELI 11 - 109 REYKJAVÍK - SÍMI 78731

FRAMHALD
SJÁ TEIKN. NR. 2-03

FRAMHALD, SJA
TEIKN. NR. 2-03