
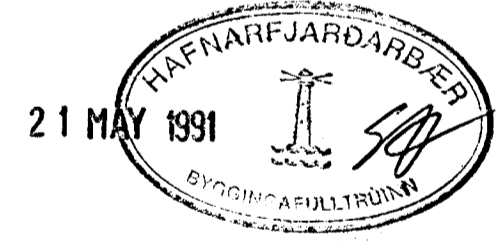
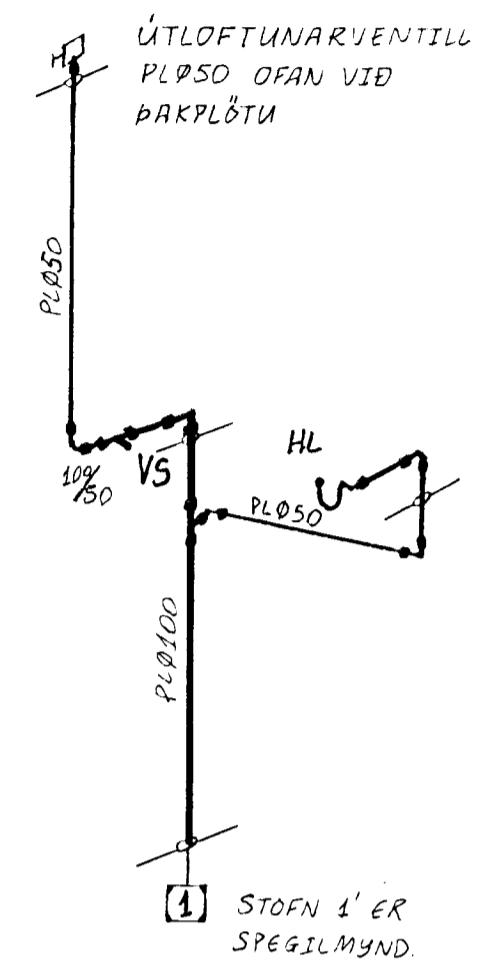


1. HÆÐ, Grunnmynd. 1:50

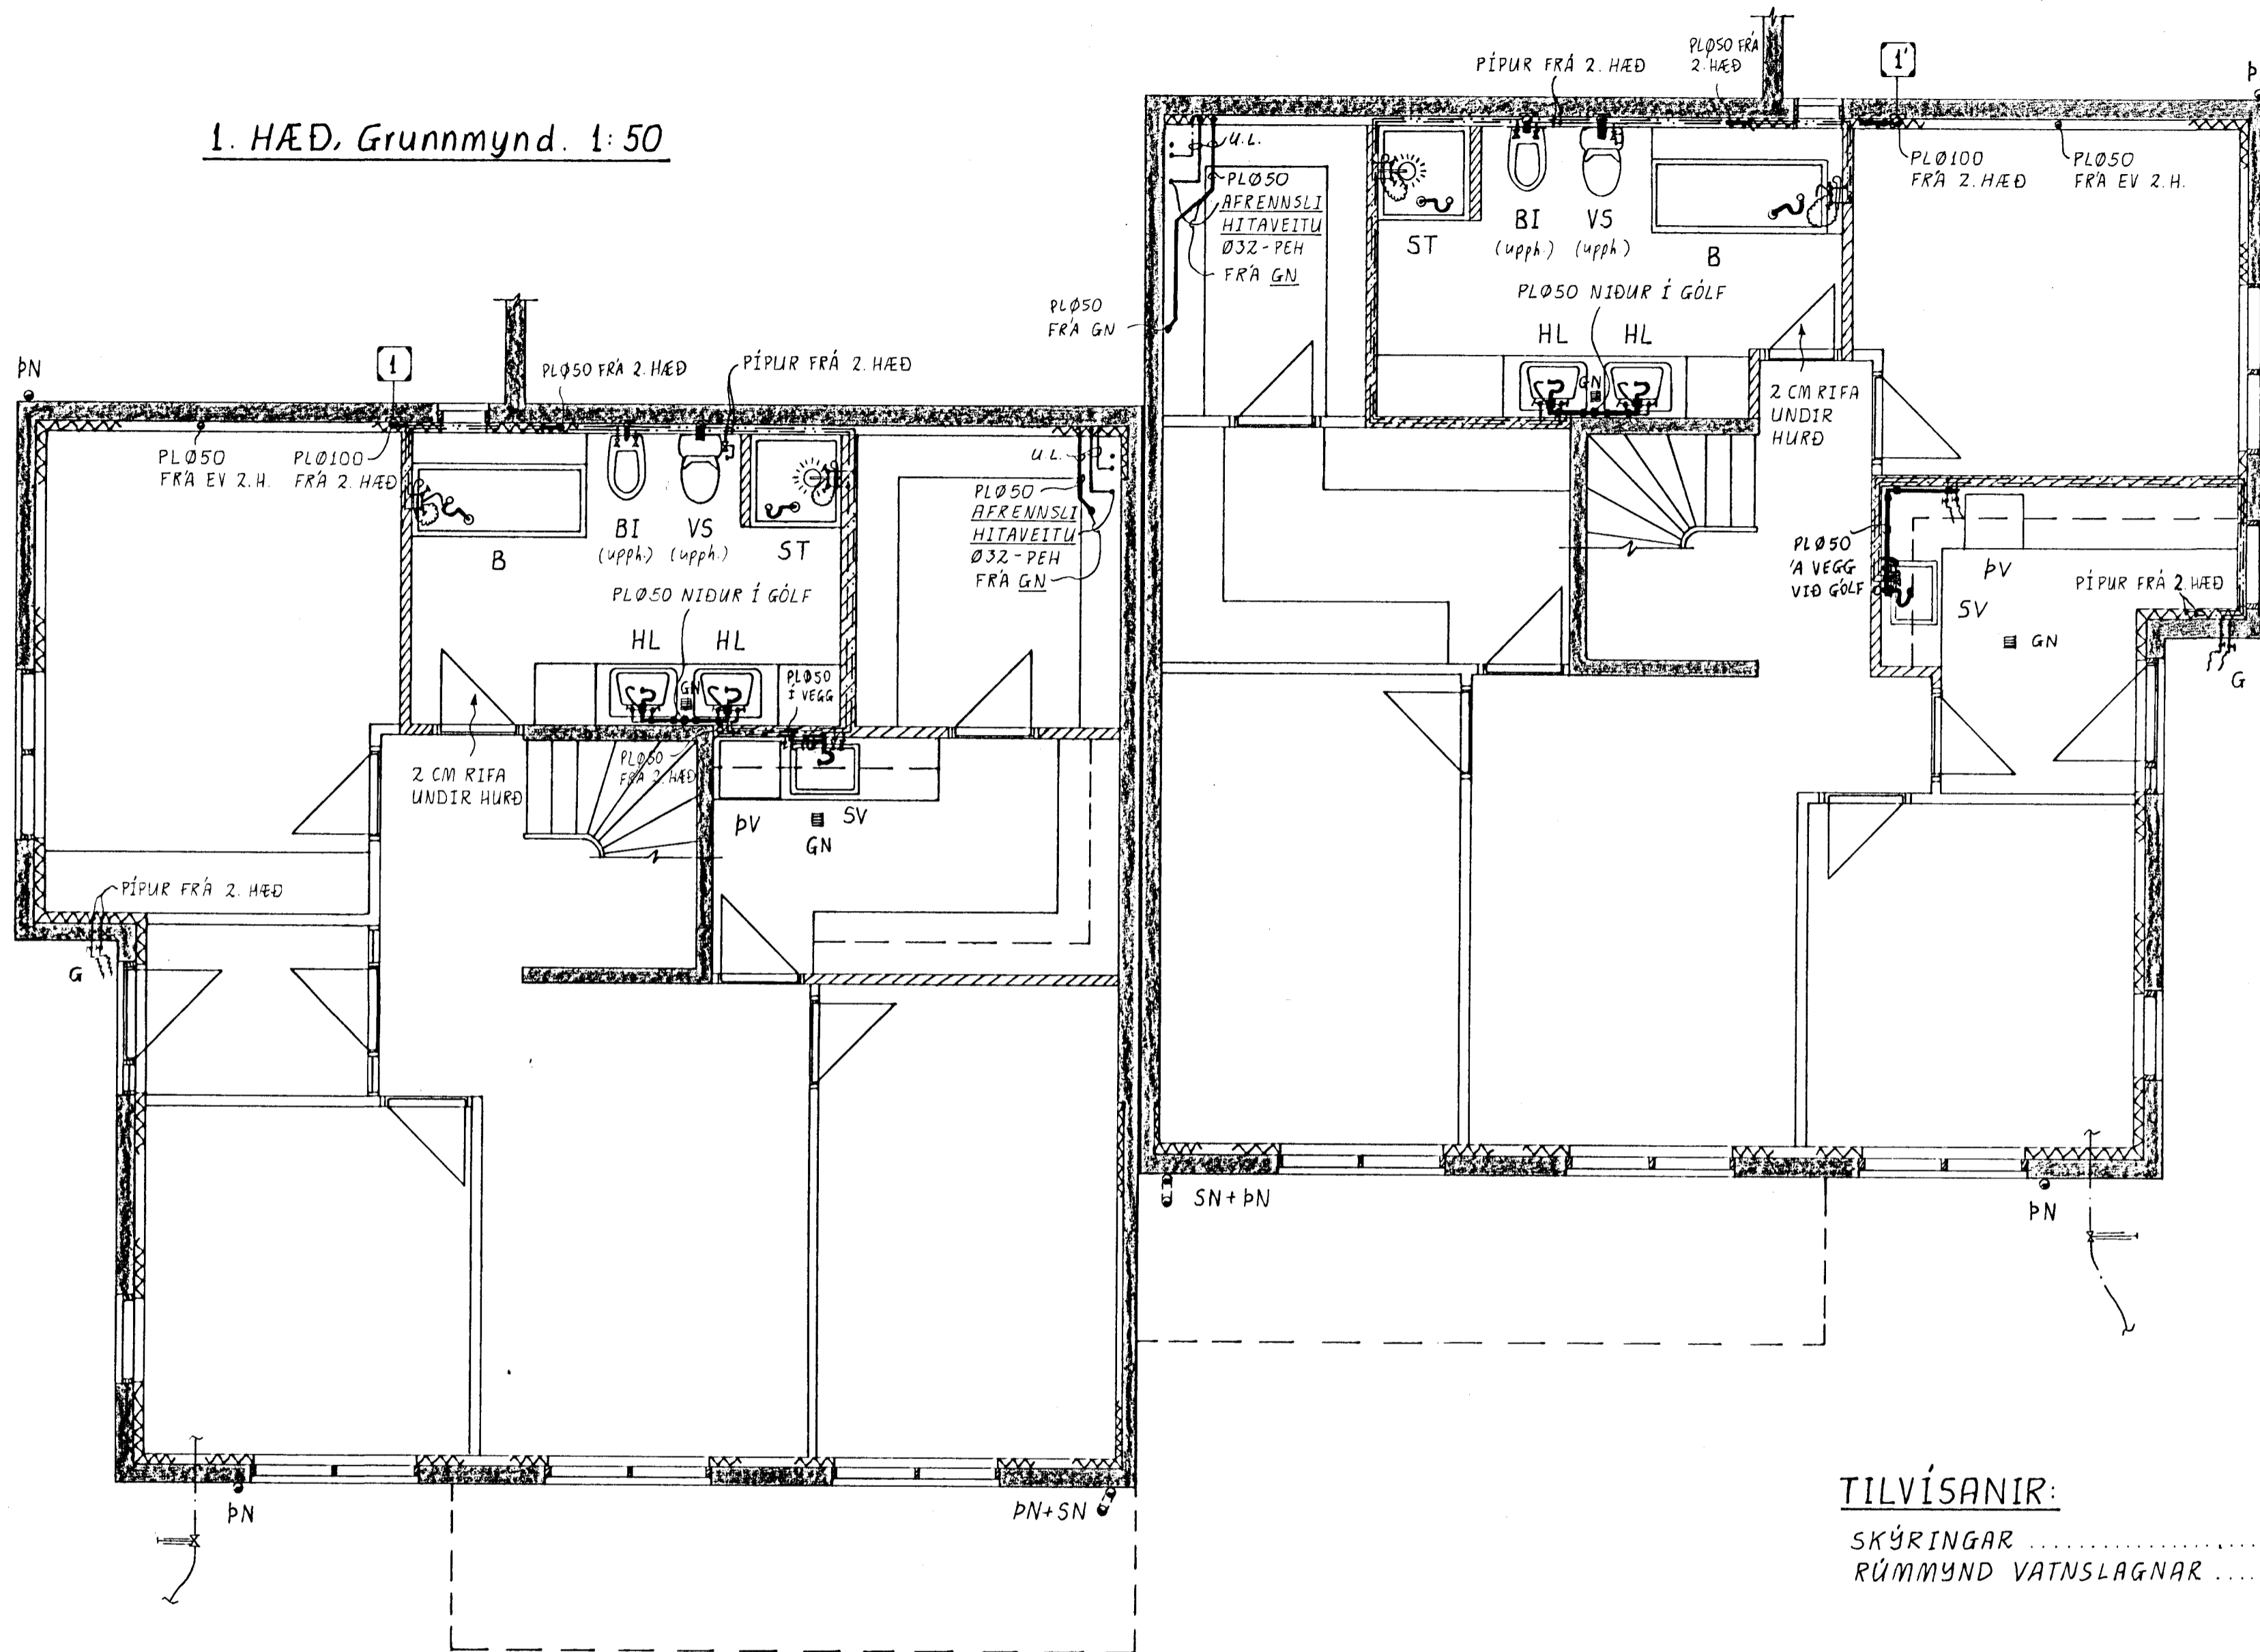

TILVÍSANIR:

SKÝRINGAR SJÁ TEIKN. NR. 4-04
 RÚMMYND VATNSLAGNAR " 4-03

| | | | | | |
|------------------------------------------|------|----------|---------------------------------|-------------|-------------|
| LINDARBERG 60 OG 62, Hafnarfirði. | | | | | |
| BR. | DAG. | BREYTING | | | |
| | | | FRÁRENNSLIS-OG NEYSLUVATNSKERFI | | |
| | | | 1. HÆÐ, GRUNNMYND. | | |
| JÓN KRISTJÁNSSON | | | REYKJAVÍK, Þ. 1. 2. 1991 | KVARDI 1:50 | |
| BYGGINGAVERKFRÆÐINGUR FVFÍ | | | TEIKN. JK | REIKN. JK | VERK |
| FÍFUSELI 11 - 109 REYKJAVÍK - SÍMI 78731 | | | ATH. | SAMP. | BL. NR. BR. |
| | | | | 7 | 2-04 |