
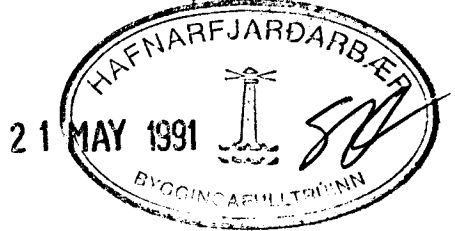


2. HÆÐ, Grunnmynd. 1:50

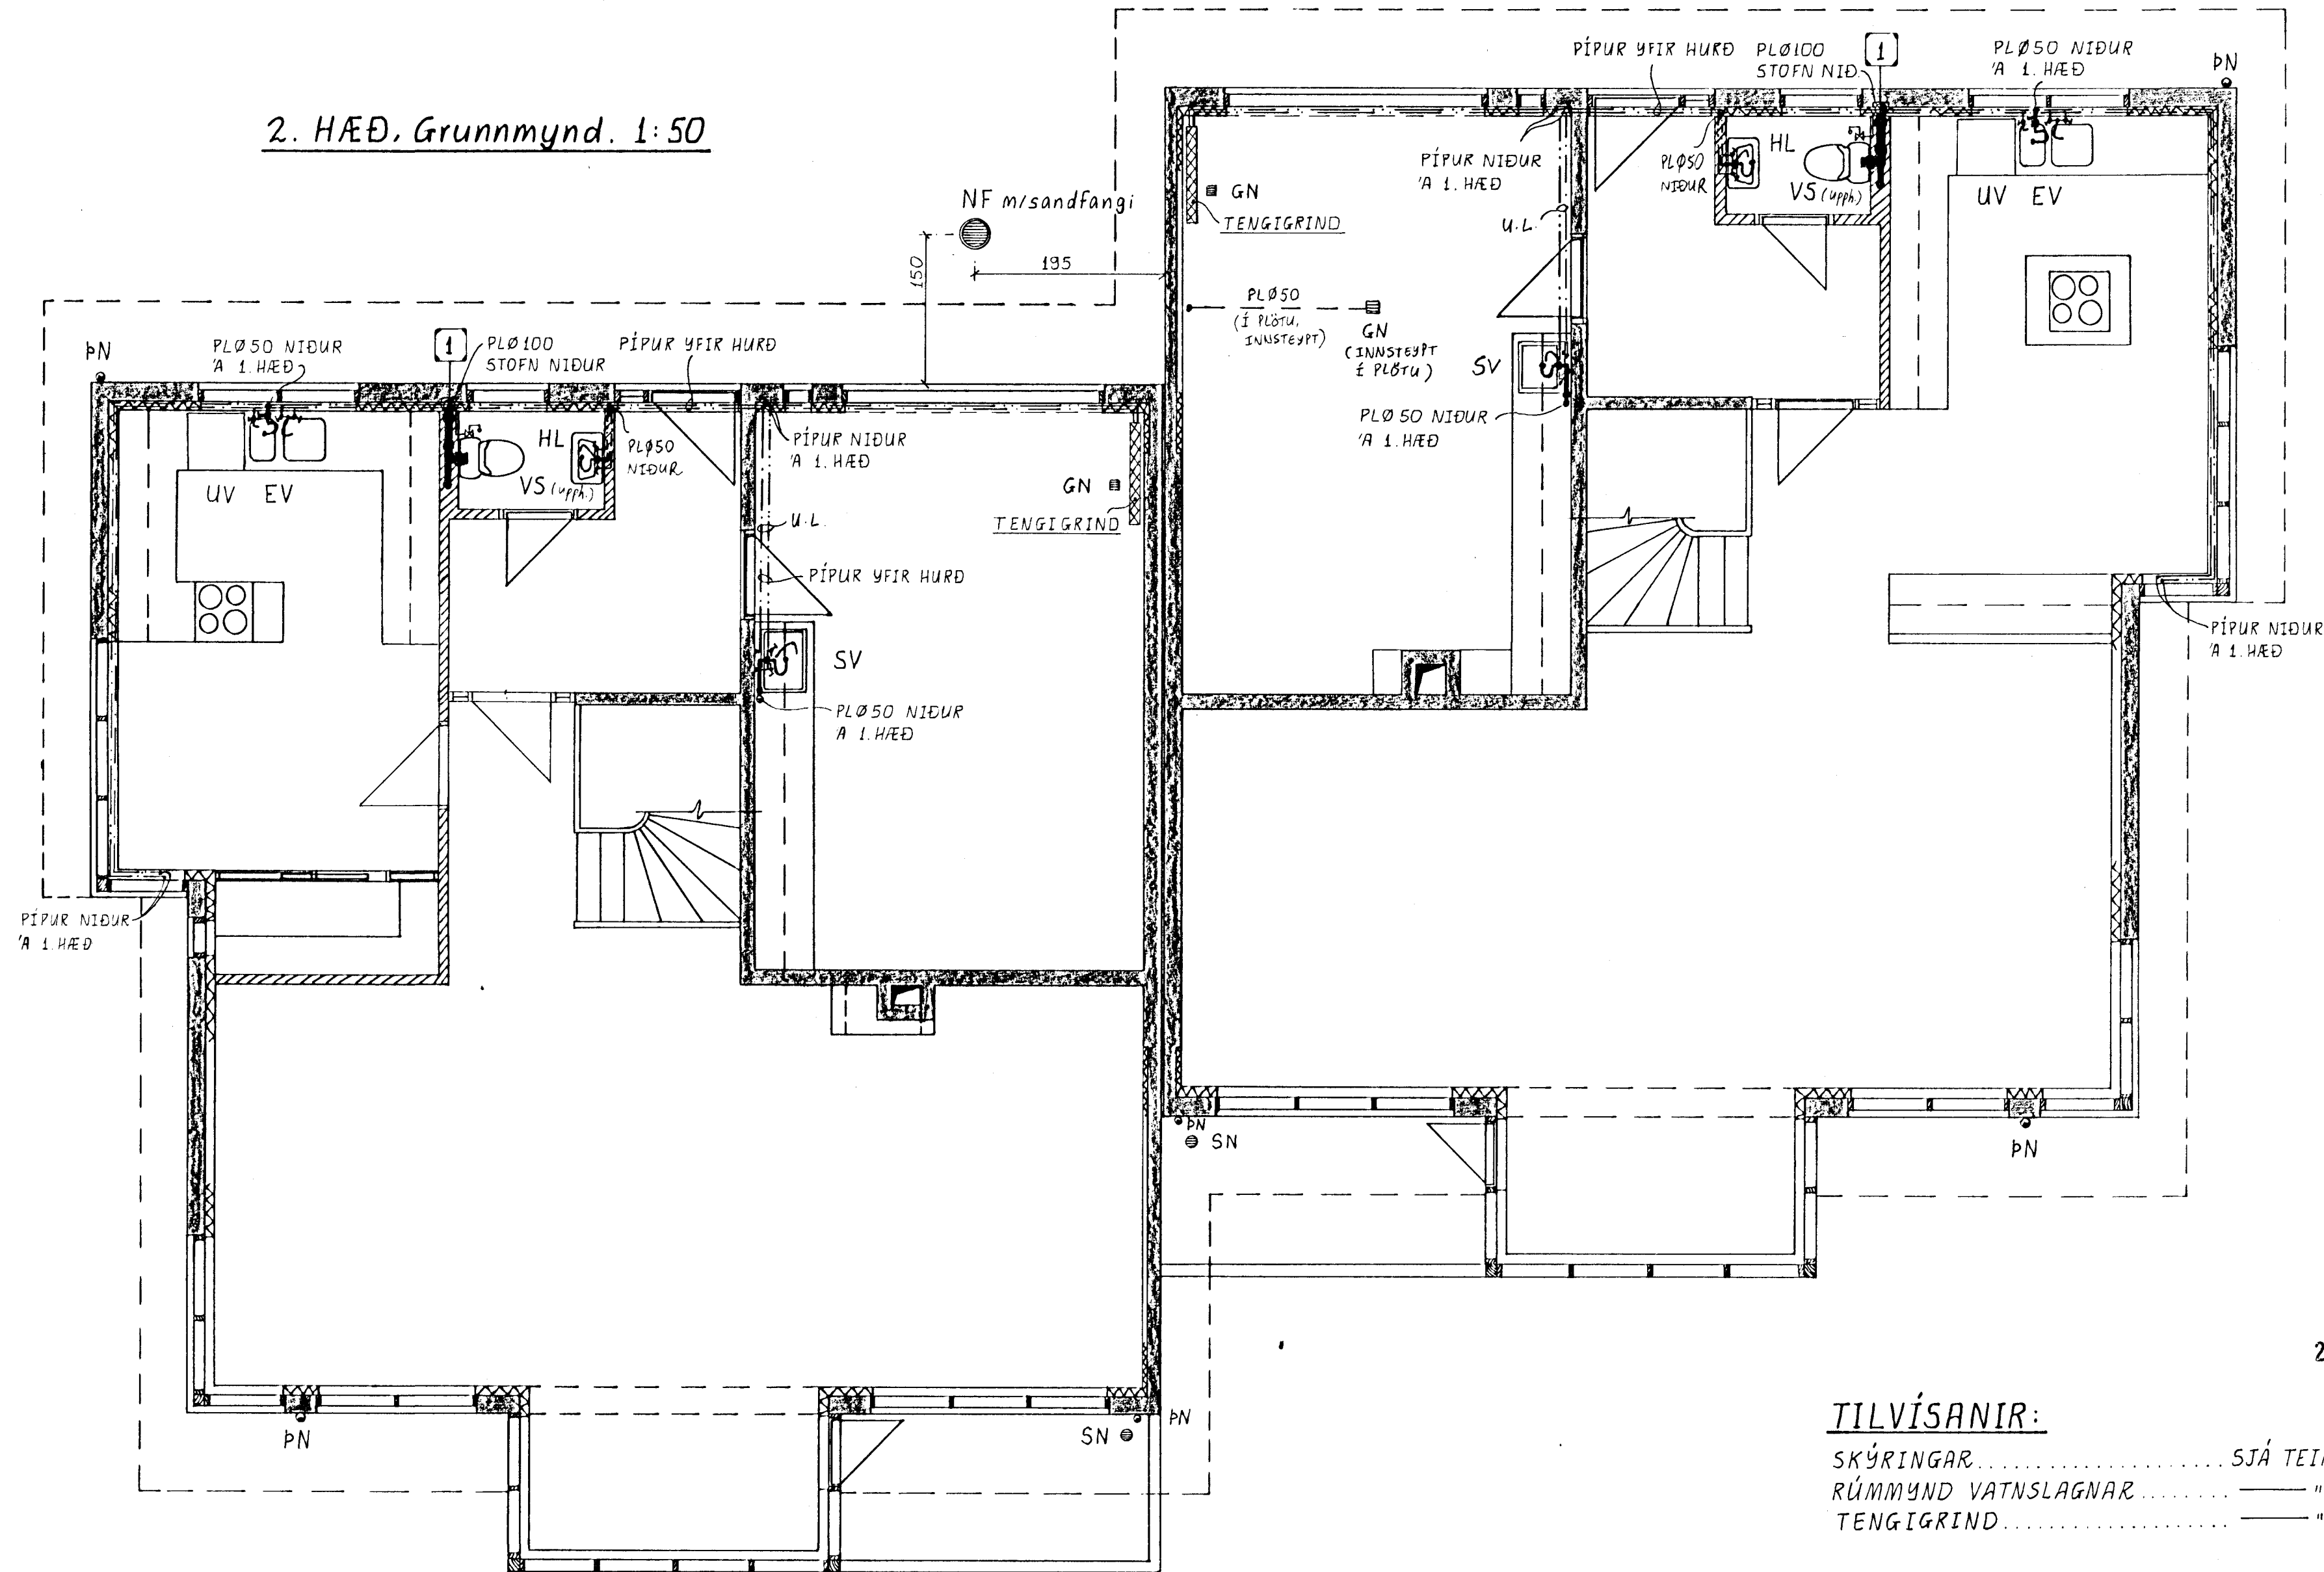

TILVÍSANIR:

- SKÝRINGAR..... SJÁ TEKN. NR. 2-01
- RÚMMYND VATNSLAGNAR..... "..... 4-03
- TENGIGRIND..... "..... 4-04

LINDARBERG 60 OG 62, Hafnarfirði.					
BR.	DAG.	BREYTING			
			FRÁRENNSLIS - OG NEYSLUVATNSKERFI		
			2. HÆÐ, GRUNNMYND.		
JÓN KRISTJÁNSSON		REYKJAVÍK, Þ. 1. 2. 1991	KVARDI 1:50		
BYGGINGAVERKFRÆÐINGUR FVFI		TEIKN. JK	REIKN. JK	VERK	BL. NR. BR.
FÍFUSELI 11 - 109 REYKJAVÍK - SÍMI 78731		ATH. SAMP.	7	2-05	