

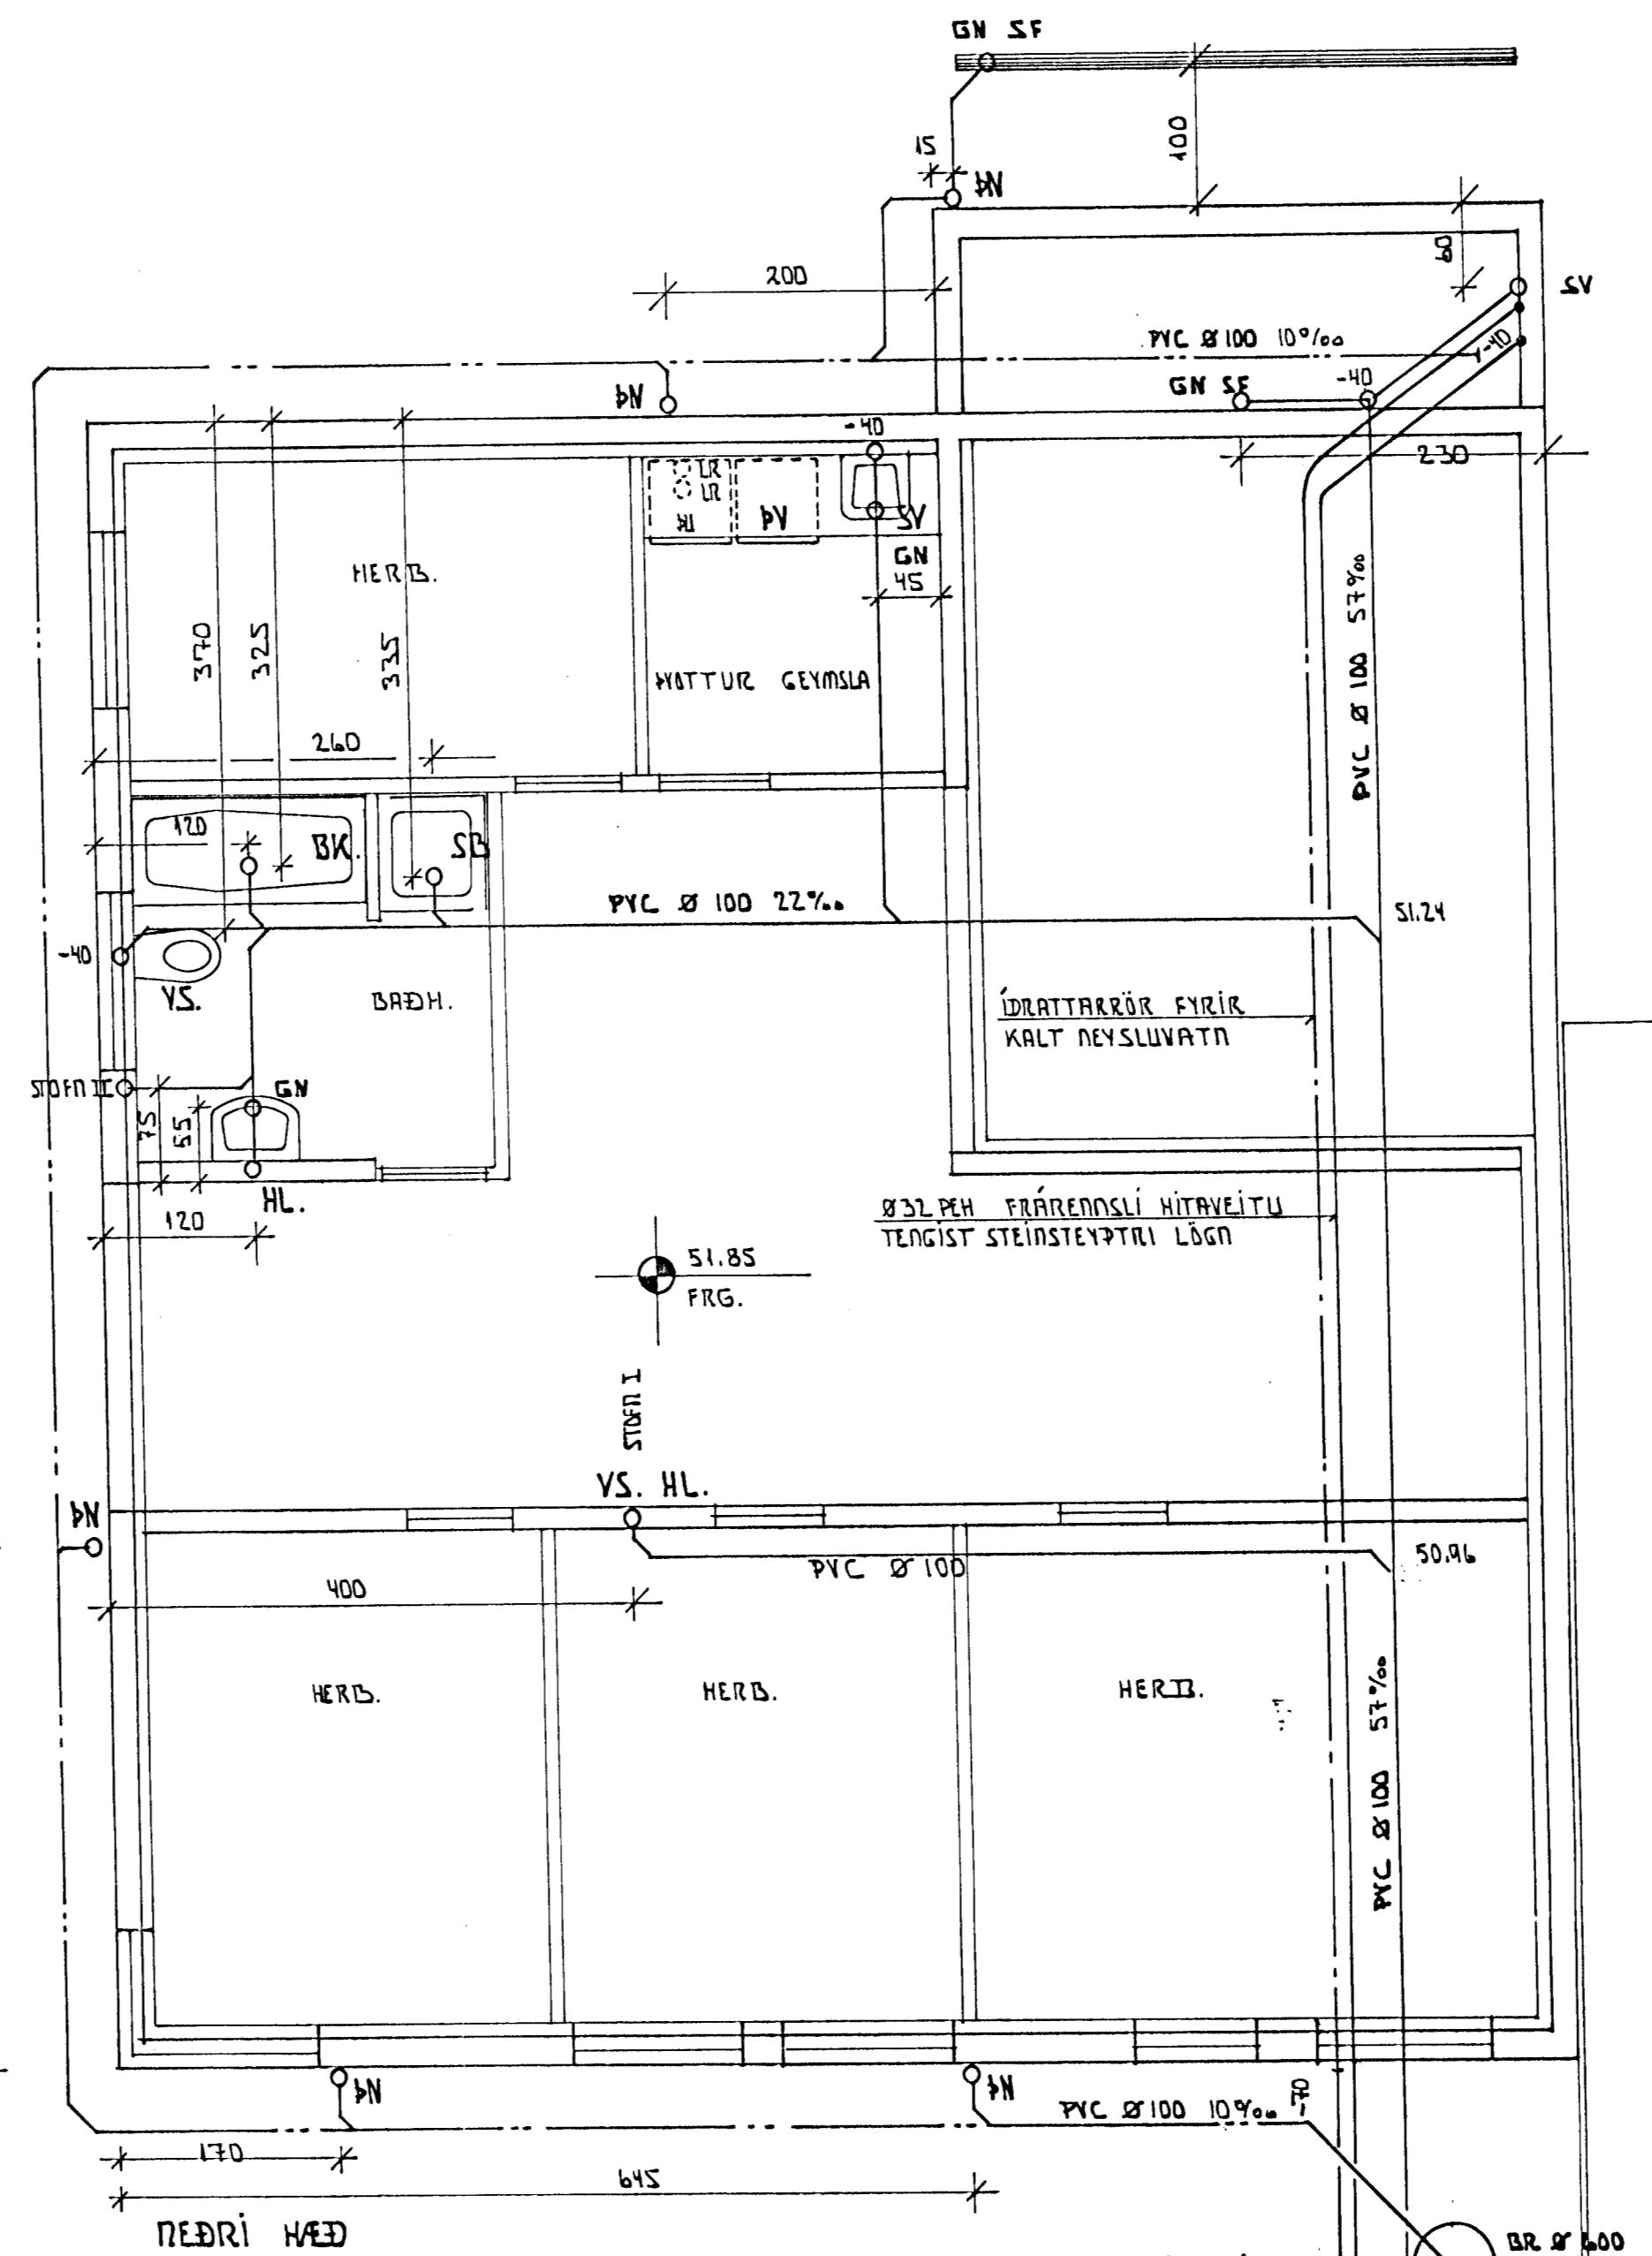
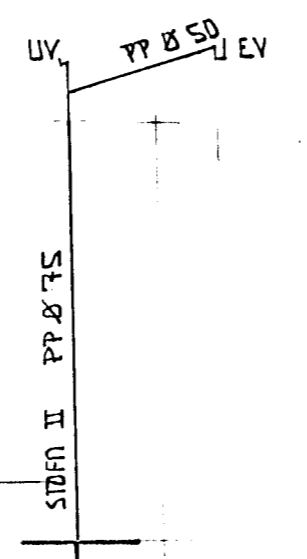


EFRI HÆÐ

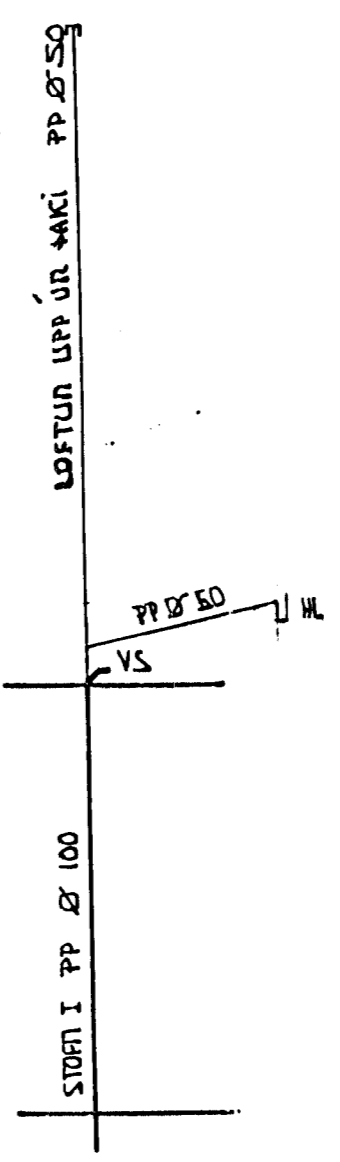

NEÐRI HÆÐ

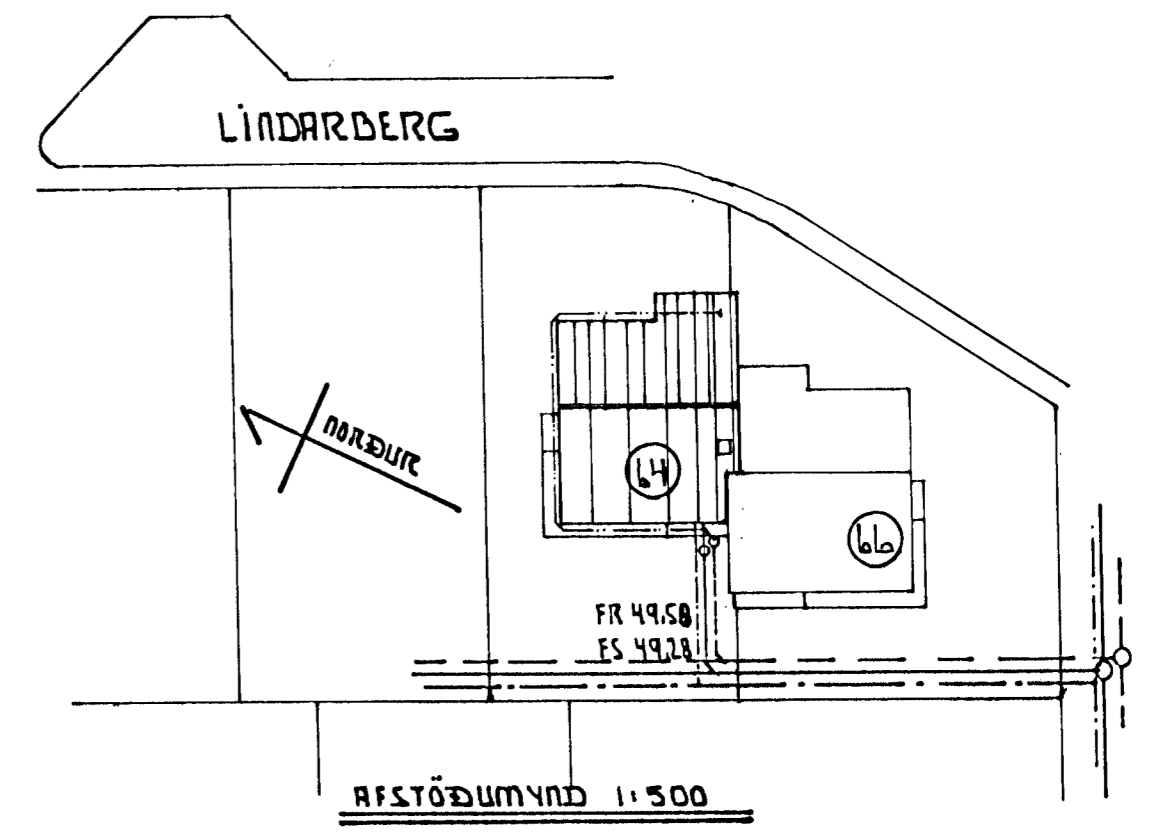

SKYRINGAR


HÆÐARKOTAR BRU Í MÆTRUM OG GEFNIR UPP Á FULLFRAGENGIN GOLF. HÆÐIR ERU GEFNAR UPP Í BOTN Á RÚRUM. HÁLSETNING BR GEFIN UPP Í CM.

FRÆRNNISLI HITAVEITU SKAL LEGGJA Í ÞEÐ PLASTLÖGN OG TENGJA Í STEINSTEYPTA SKOLPLÖGN.

LAGNIR SKAL LEGGJA Í SAMRÆMI VIÐ IST 65 OG IST 68.

BK - BADKAR	SB - STURTUBOTN
VS - VATNSSALERNI	HL - HANDLAUG
GN - GOLFIDURFALL	GK - GARDKRANI
SF - SANDFANG	SV - SKOLVASKUR
EV - ELHUSVASKUR	BV - ÞVOTTAVEL
UV - UPPVOTTAVEL	SN - SVALANIDURFALL
ÞN - ÞAKNIDURFALL	BR - BRUNNUR
ÞU - ÞURRKARI	SK - SLUNGUKRANI
SN - SVALANIDURFALL	

PVC - POLYVINYLCLORID
 PP - POLYPROPYLEN
 FRG - HÆÐ Á FULLFRAGENGID GOLF
 ST - STEINSTEYPT SKOLPLÖGN

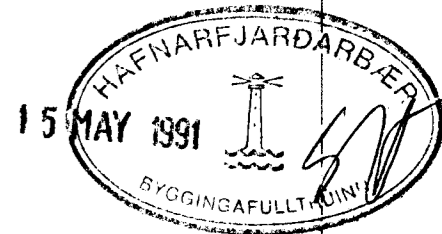

SKOLPLÖGN

REGNVATNS OG DRENLÖGN

REGNVATNSLÖGN

KALT NEYSLUVATN

FRÆRNNISLAGNIR MA LEGGJA Í STEINSTEYPTRI LÖGN EÐA Í PVC.

LINDARBERG 64. HAFNARFIRDI MAI 1991

FRÆRNNISLAGNIR Í GRUNNI, STÖPNAR. HÆLIKVARDI 1:50 1:500

TÉKNIJÓNUSTA SVEINS KARLSSONAR TFI
 HAFNARFJÖRÐUR 91-653045

TEIKNING L-1