


LU LÖGN UPP  
LN LÖGN NIÐUR

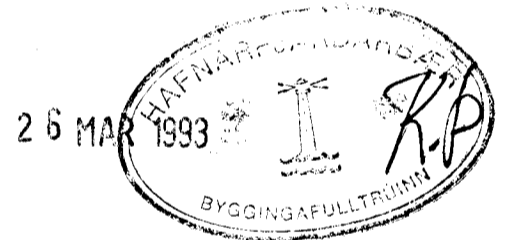

SKYRINGAR

A ALLA OFNA SKAL SETJA LOFTSKRUFU, STILLITÉ OG SJALFVIRKA OFNLOKA EINS OG FRAM KEMUR Í OFNATÖFLU. PÍPUR OFNALAGNA ERU HEILDREGIN SVÖRT RÖR. PÍPUR NEYSLUVATNSLAGNA ERU GALVANISERUD. PÍPUR OFNA OG NEYSLUVATNSLAGNA SKULU VERA Í GÆDAFLOKKI SAMSVARANDI DIN 2440.

ALLAR LAGNIR SKAL EINANGRA MED 20 mm GLERULLAREINANGRUN OG SÍVEFJA MED PLASTI. OFNALÖGN SKAL ÞRÝSTIPRÓFA MED 6 kg/fcm ÞRÝSTINGI. NEYSLUVATNSLÖGN SKAL ÞRÝSTIPRÓFA MED 10 kg/fcm ÞRÝSTINGI. ÞRÝSTINGUR SKAL STANDA Í 6 klst. AN ÞESS AD FALLA.

FRAGANGUR OFNA OG NEYSLUVATNSLAGNA SKAL VERA Í SAMRÆMI VID GILDANDI REGLUGERDIR OG STADLA ÍST 67 / ÍST 69.1

LAGNIR SKAL LEGGJA VID INNRI BRÜN EINANGRUNAR VEGNA FROSTHETTU. EKKI MÁ HYLJA LAGNIR FYRR EN EFTIR ÚTTEKT BYGGINGAFULLTRÚA. SKYRINGAR A TAKNUM.

BK	BADKAR	SB	STURTA	VS	VATNSSALERNI
HL	HANDLAUG	NF	NIDURFALL	EV	ELDHÚSVASKUR
PV	ÞVOTTAVEL	UV	UPPÞVOTTAVEL	GK	GARDKRANI
GN	GOLFNIÐURFALL	ÞU	ÞURRKARI	SN	SVALANIDURFALL

SJA TEIKNINGU L-1, L-3, L-4.

LINDARBERG 66. HAFNARFIRDI

Máí 1991

OFNA OG NEYSLUVATNSLAGNIR, NEDRI HÆÐ

MÆLIKVARDI  
1:50

TEKNIÞJÓNUSTA SVEINS KARLSSONAR TFI  
BEJARHRAUNI 2 220 HAFNARFJÖRÐUR 91-653045

TEIKNING  
L - 2.

*Signature*