Inntaksgrind hitaveitu.

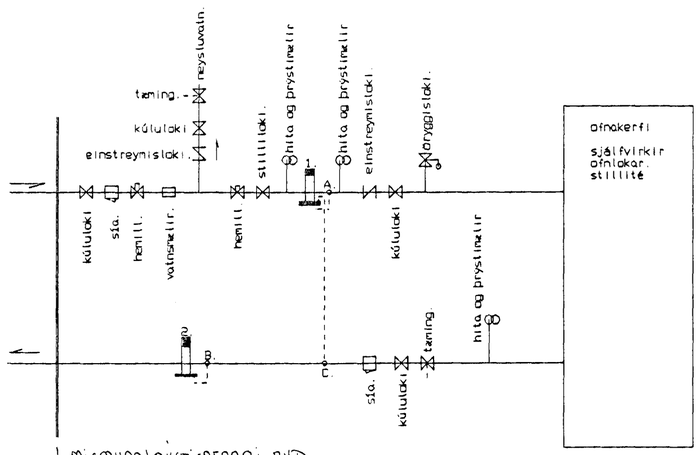

1. MISMUNAÞRÝSTIAFNARI AVD
2. MÓTÞRÝSTILOKI AVDA

ofnatafla dt. 40°C

	orkuþörf watt	mesta hæð cm	mesta lengd cm	tenging	annað
ofn 1	1.090	50	120	C-D	
ofn 2	850	50	120	C-D	
ofn 3	1.120	50	115	C-D	
ofn 4	780	50	120	A-B	athl hurð
ofn 5	510	60	60	C-D	
ofn 6	720	50	120	C-D	
ofn 7	280	60	110	C-D	
ofn 8	880	60	110	A-B	
ofn 9	3.290	40	350	C-D	
ofn 10	5.640	40	600	A-B-C	
ofn 11	1.970	40	210	A-B	
ofn 12	1.110	50	120	A-B	
ofn 13	580	50	150	C-D	athl hurð
ofn 14	3.190	50	200	A-B	
ofn 15					
	20.010 Watt				

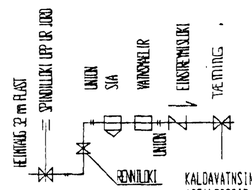

KALDAVATNSINNTAK ER GALVANISERAD STALRÖR ASFALTBORIÐ OG VAFIÐ MEÐ SÍSALPAPPA OG EINANGRAÐ

á alla ofna skal setja loftskrúfu, stillitæ og sjálfvirka ofnloka
þípur ofnalagna eru heildregin svört rör
þípur neysluvatnslagna eru galfaniseruð
þípur í ofna og neysluvatnslögnum skulu vera í gæðaflokki, samsvarandi DIN 2440. lagnir skal leggja í samræmi við ÍST 67 og ÍST 69.1
allar lagnir skal einangra með 20 mm glerullarhólkum og sívafja með plasti.
ofnalögn skal prófa með 6 kg/cm2 þrýstingi
neysluvatnslögn skal prófa með 10 kg/cm2 þrýstingi
þrýstingur skal standa í 6 klst. án þess að falla
frágangur ofna og neysluvatnslagna skal vera í samræmi við gildandi reglugerða og staðla
lagnir skal leggja við innri brún einangrunar vegna frostnæmi
leggja skal neysluvatnslagnir þannig að ekki geti átt sér stað blöndun milli heita- og kaldavatnslagna með einstreymislokum eða tækjum með innbyggðum lokum
ekki má hylja lagnir fyrr en eftir úttekt byggingafulltrúa

skýringar á táknum.

BK	baðkar	SB	sturta	VS	vatnssalerni
HL	handlaug	NF	niðurfall	EV	eldhúsvaskur
ÞV	þvottavél	UV	uppþvottavél	GK	gardkrani
GN	gólfniðurfall	ÞU	þurrkari	SN	svalaniðurfall
SF	sandfang	ÞN	þakniðurfall	LP	loftpúði
SV	skolvaskur	LU	lögn upp	LN	lögn niður
LR	loftræs				

———————	túr ofnalagnar
— — — — — —	retúr ofnalagnar
— - - — - - — - -	heitt neysluvatn
— — — — — —	kalt neysluvatn

einangrun þaks er: 20 CM
einangrun útveggja er: 10 CM
einangrun neðstu gólfplötu er: 7.5 CM
dt. 40°C

HAFNARFJARÐARBÆR
26 MAR 1993
BYGGINGAFULLTRÚINN

Lindarberg 66 Hafnarfirði — nóvember 1992

Ofnatafla, skýringar, tengigrind

Tækniþjónusta Sveins Karlssonar TFÍ
Bæjarhrauni 2 220 Hafnarfjörður
91-653045

Teikning L-5