

GRUNNMYND 1. HÆÐ 1:50



TEKNIÐJ. SIGURÐAR ÞORLEIFSSONAR  
STRANDGÖTU 11  
220 HAFNARFIRÐI  
SÍM 31-54255 FAX 31-652375

OFNATAFLA  
LINDARBERGI 68 HAFNARFIRÐI

Ófn. nr.	Staðsetn.	Hitaþörf WOTT	m. lengd MM	m. hæð MM	tenging.
----------	-----------	------------------	----------------	--------------	----------

101	BÍLG	2160	4000	900	AD
102	HERB	1100	2200	800	3.C
103	BAD	1000	800	600	AB


105	HERB	1800	1000	300	AB
106	HERB	2700	2400	200	AD
107	HERB		2400	200	BC
108	ANDD	1000	700	600	CD

201	HJÓN	1630	2200	600	AD
202	BAD	1500	300	700	CD
203	ELDH	2200	1700	600	BC
204	ELDH		1700	600	BC
205	HERB	1300	500	1500	GH
206	BORÐST	2900	2400	400	AD
207	BORÐST		2400	400	BC
208	STOFA	2200	3100	600	BC
209	VEIÐARGARÐUR		1600	400	BC

SAMFALS 22370

Áður en gengið er frá ofnátöun skulu arkitekt og tæknifræðingur yfirfara ofnatilboðið og athuga ofnastærðir og afkastagetu ofna.

Hæð ofna undir gluggum skal vera 20 cm minni en bilið frá göfli og upp undir loftskök.

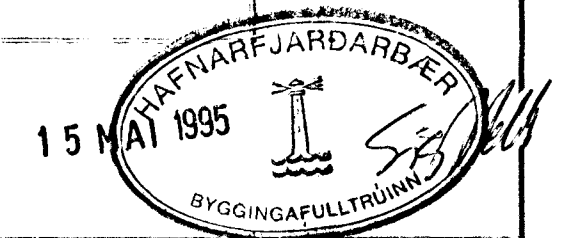

ÓT	04.05.95	ÓFAL 104 BÚKT, 108 FRÆÐINGUR, LEGU LAGLA DR.	
BRUK	DAGS	EÐLI BREVINGAR	SIGN.
LINDARBERGI 68 HAFNARFIRÐI HITA - VATNS OG FRÆNNISLAGNIR. GRUNNMYND 1. HÆÐ. MELKV. 1:50			DAGS MARS 192 HANNA TEIKNAD VERK NR. 9116
SIGURÐUR ÞORLEIFSSON TEKNIFRÆÐINGUR F.T.F.I. STRANDGÖTU 11 HAFNARFIRÐI SÍMI 54751/54235			BLADNR. 2-03